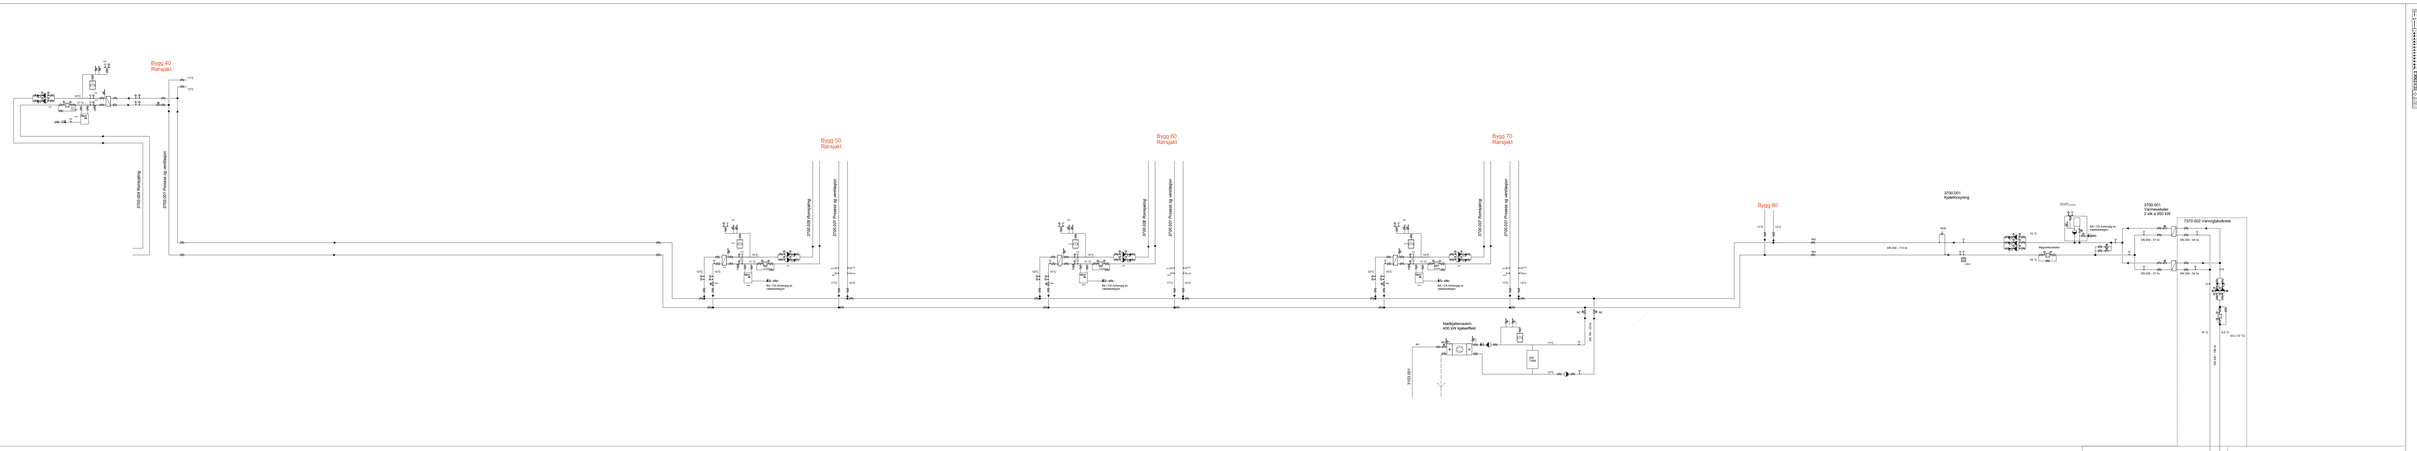

VARMEANLEGG

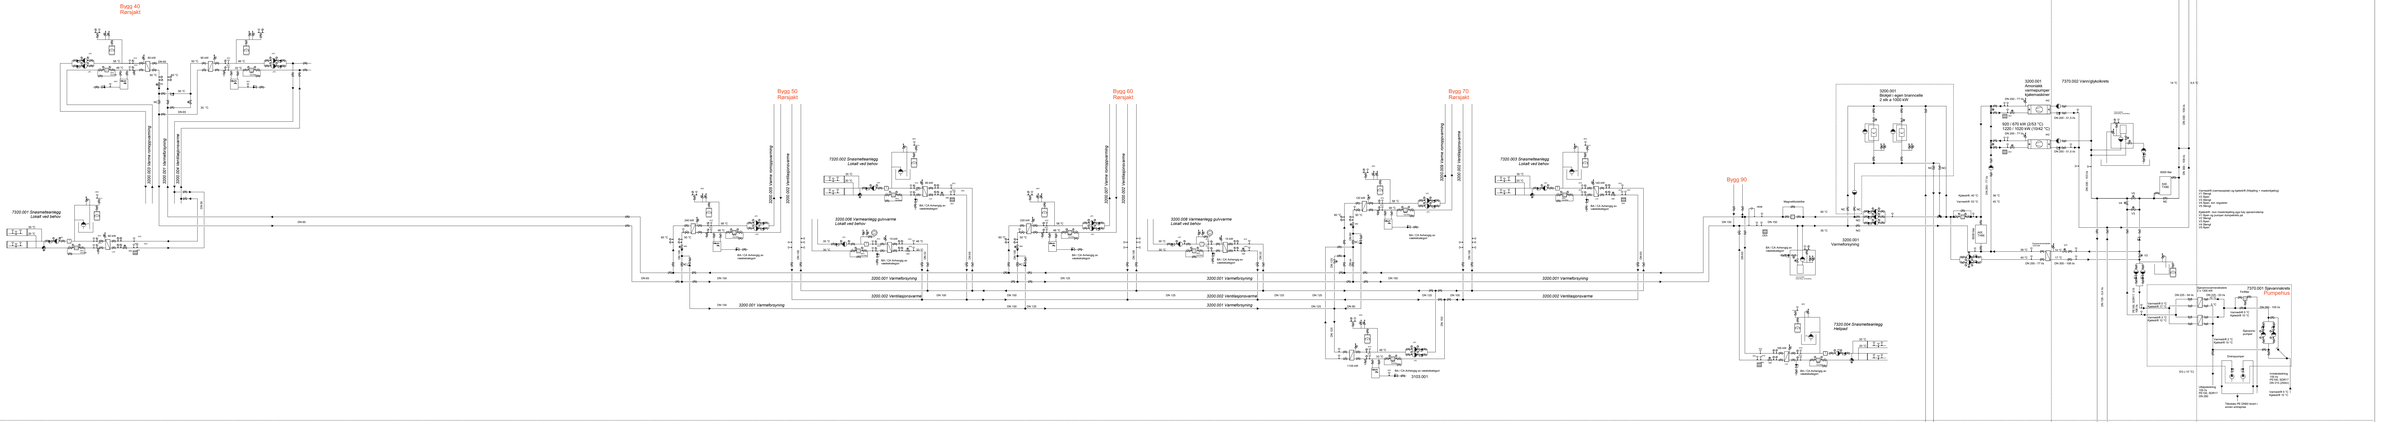
Bygg 40
Rørgjæt
7320.001 Snøsmelteanlegg
Lokalt ved behov
3200.001 Varme-varmtvannsforsyning
3200.001 Varmtvannsforsyning
Bygg 50
Rørgjæt
Bygg 60
Rørgjæt
Bygg 70
Rørgjæt
7320.002 Snøsmelteanlegg
Lokalt ved behov
3200.008 Varmeanlegg gulvvarme
Lokalt ved behov
3200.001 Varmeforsyning
3200.002 Ventilasjonsvarme
3102.001
7320.003 Snøsmelteanlegg
Lokalt ved behov
Bygg 90
Varmeforsyning
7320.004 Snøsmelteanlegg
Helipad
3200.001
Anneksbygg
varmepumper
kjølemaskiner
3200.001
Bygg-sign branncelle
2 stk a 1000 kW
500 / 670 kW (2/3) °C
1220 / 1020 kW (10/40 °C)
7370.002 Varmtgjøkvekvs
Varmepumpe
Varmepumpe
Varmepumpe
Varmepumpe
7370.001 Sjøvannskvekvs
Pumpehus
Varmepumpe
Varmepumpe
Varmepumpe
Varmepumpe