


Bygg 60
Rørsjakt

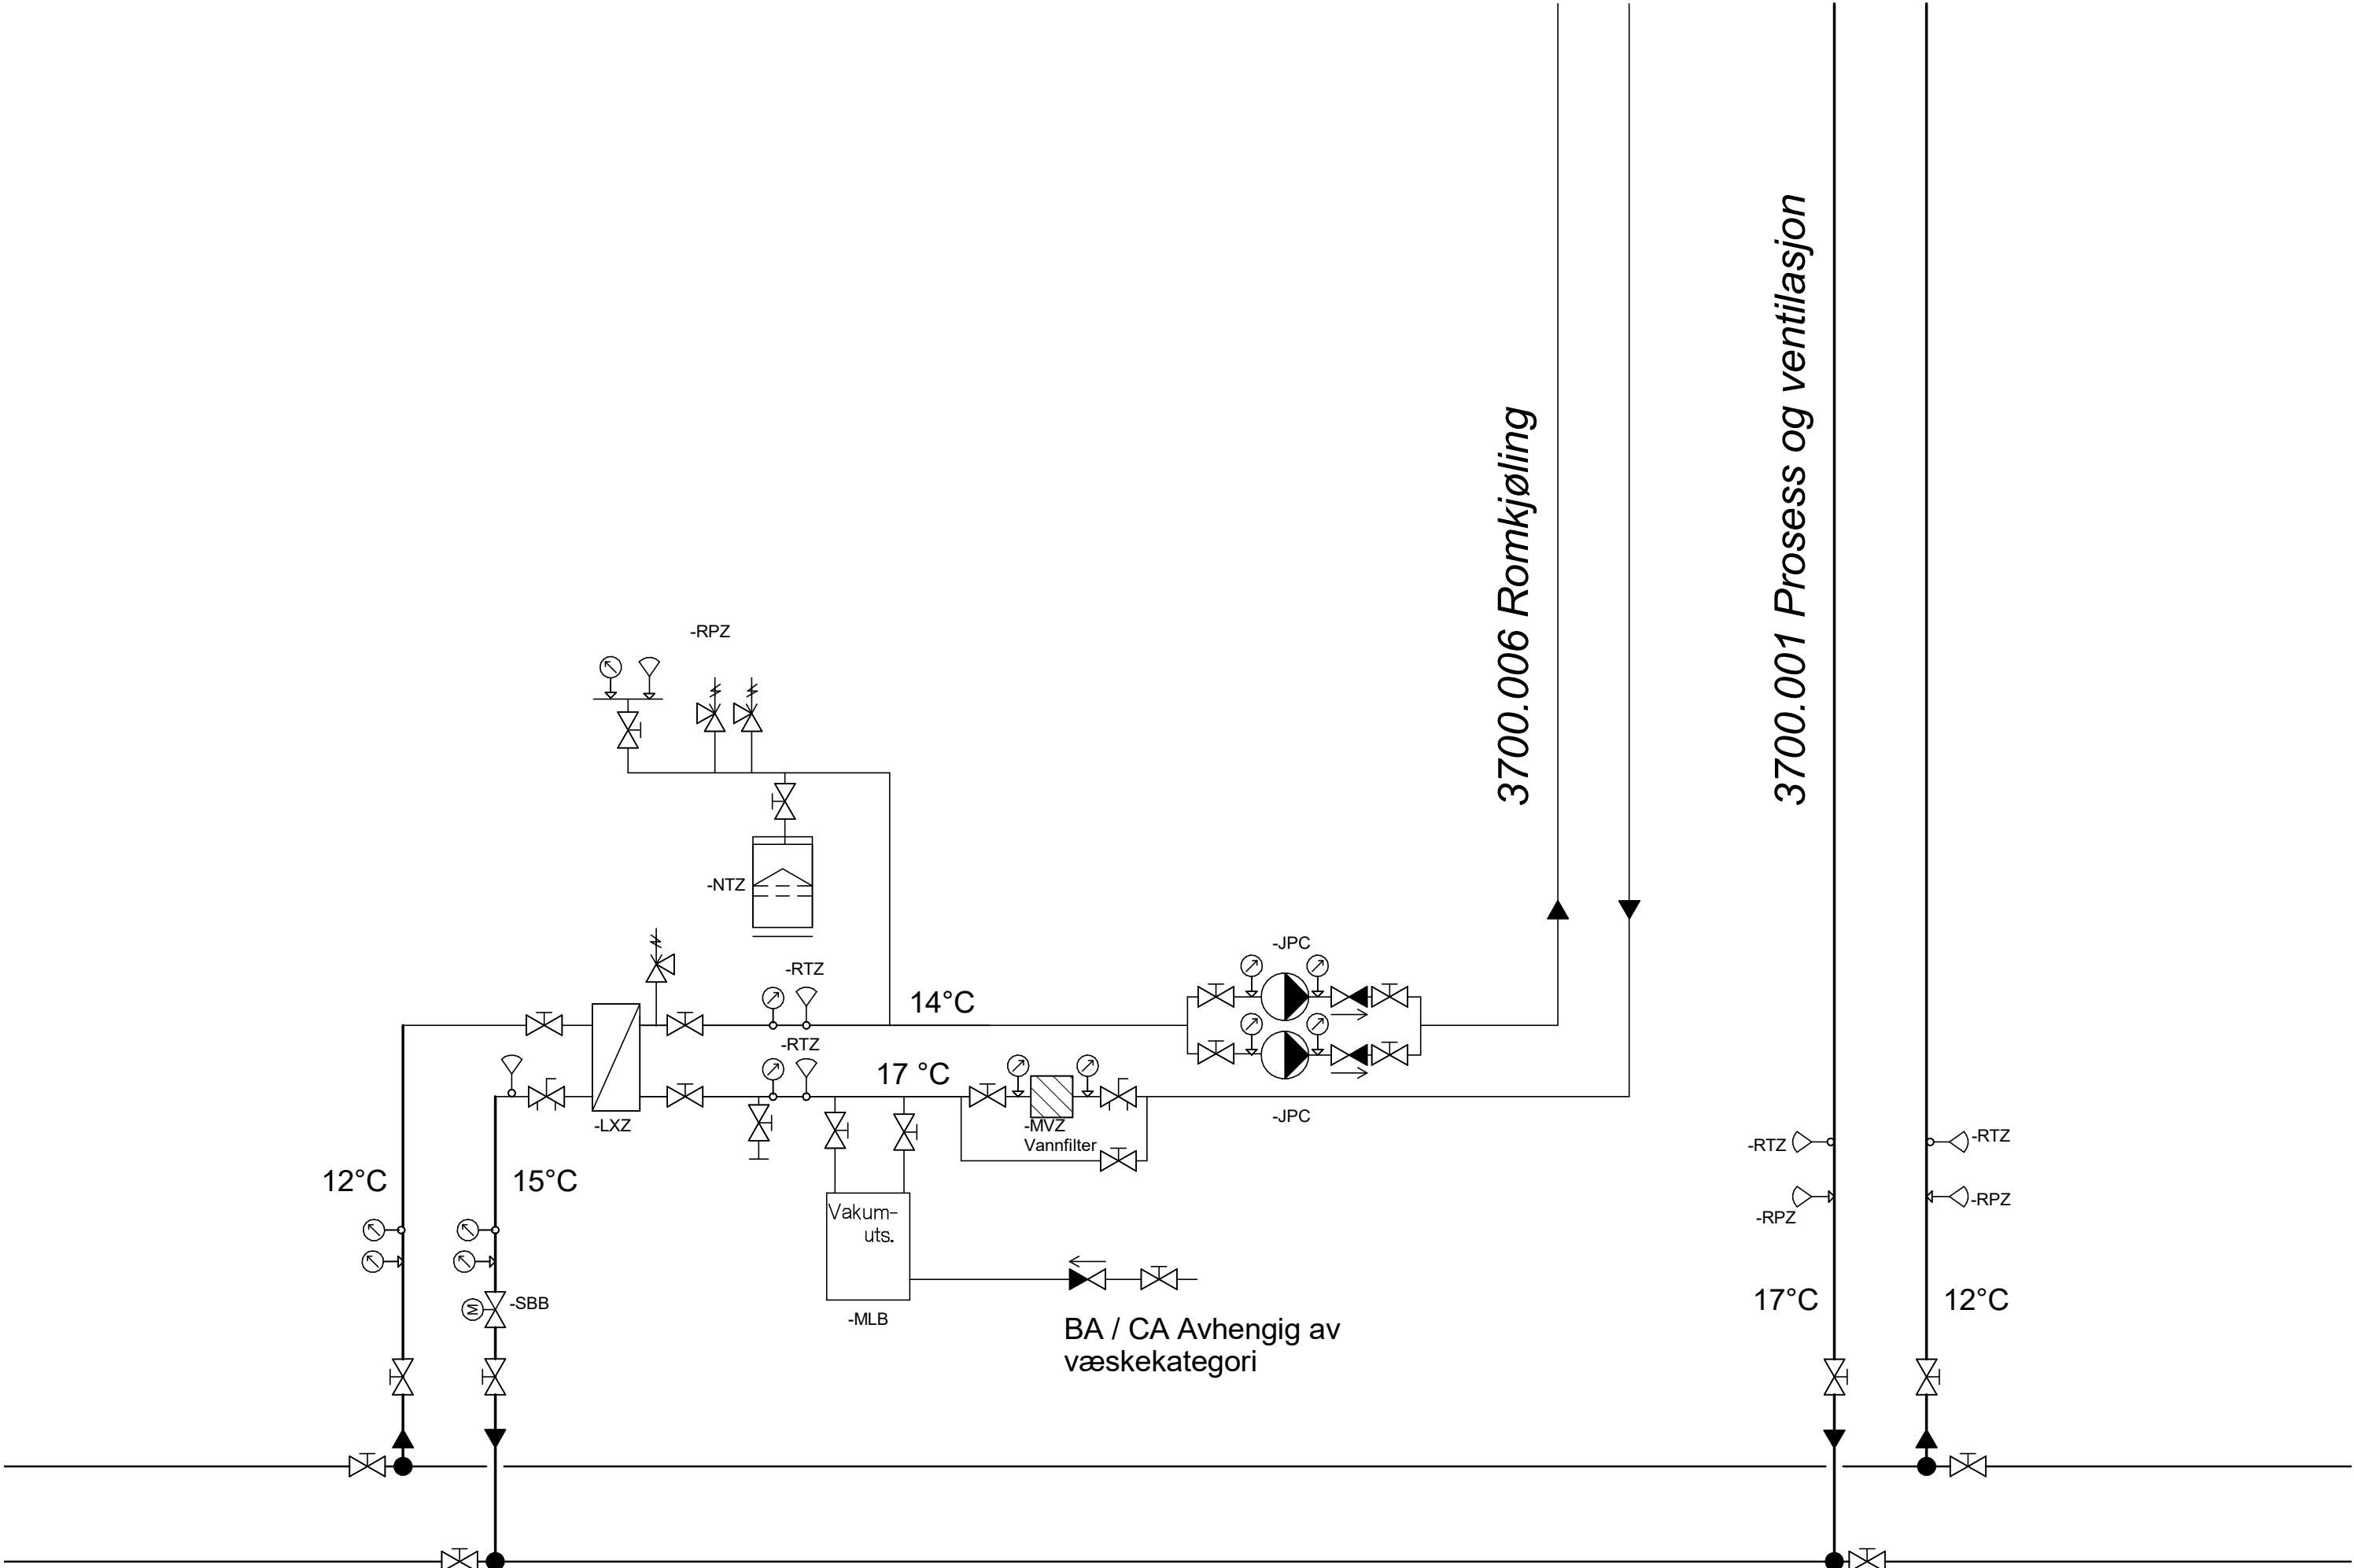

Se 1250-0-00-V-370-70-001

Se 1270-0-00-V-370-70-001


SYMBOLLISTE RÖRANLEGG		

1	06.09.21	Tilbud		JoSe	OST
Rev.	Dato	Beskrivelse		Tegn	Kontr

Byggnr.	Område	Etasje	Fag	Fagkode	Tg.type	Löpenr	Rev.
1260-0-00-V-370-70-001							1

Prosjekterende:	
☐ ARK : Arkitema Architects, St. Olavs Gate 27, 0166 Oslo +47 22 99 44 50	☐ LARK : Arkitema Architects, St. Olavs Gate 27, 0166 Oslo +47 22 99 44 50
☐ ARK : RATIO Drammensveien 130, 0277 Oslo +47 41 52 1111	
☐ RIB : COWI A/S, Otto Nielsens veg 12, 7052 Trondheim +47 02694	☐ RIVA : COWI A/S, Otto Nielsens veg 12, 7052 Trondheim +47 02694
☐ RIBr : COWI A/S, Otto Nielsens veg 12, 7052 Trondheim +47 02694	☐ RIBra : COWI A/S, Otto Nielsens veg 12, 7052 Trondheim +47 02694
☐ RIE : COWI A/S, Otto Nielsens veg 12, 7052 Trondheim +47 02694	☐ RIAku : COWI A/S, Otto Nielsens veg 12, 7052 Trondheim +47 02694
☒ RIV : COWI A/S, Otto Nielsens veg 12, 7052 Trondheim +47 02694	☐ RIG : COWI A/S, Otto Nielsens veg 12, 7052 Trondheim +47 02694

ARKITEMA ARCHITECTS	RATIO ARKITEKTER AS	COWI
St. Olavs Gate 27, 0166 Oslo +47 22 99 44 50	Drammensveien 130, 0277 Oslo +47 41 52 1111	Otto Nielsens veg 12, 0277 Trondheim +47 02694

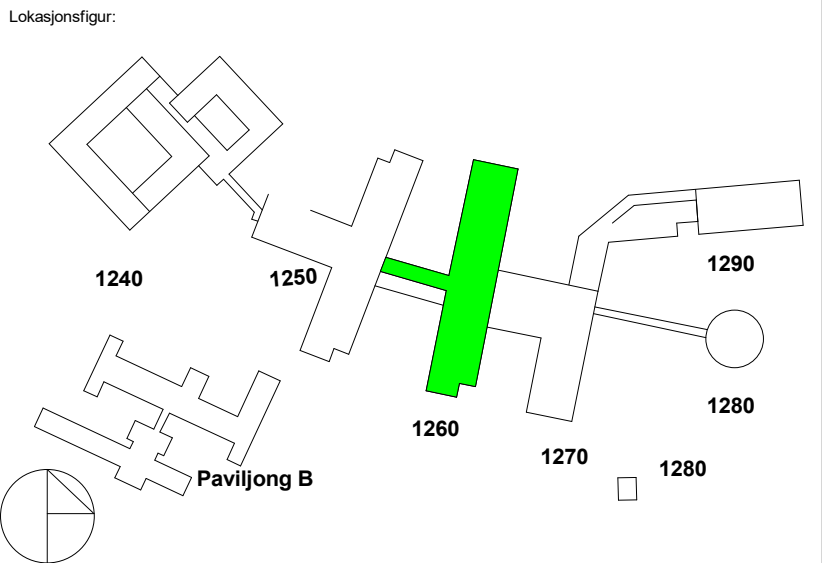

SNR - Sjukehuset Nordmøre og Romsdal
G.nr: 60 / B.nr.: 45

Tiltakshaver:
SYKEHUSBYGG HELSE MÖRE OG ROMSDAL

Entreprenør:					
Fase: Anbud			Tegnet: JoSe	Kontrollert: OSt	Godkjent: OE
Prosjekt nr: 4212106	Prosjektnr. for prosj. A229827	Dato opprettet: 28.04.20		Målestokk: -	Format: A2

SYSTEMSKJEMA KJÖLEANLEGG
Bygg 60
KJÖLING 3700.001/006

Teg.status:	Byggnr.	Område	Etasje	Fag	Fagkode	Tg.type	Löpenr.	Rev.
I	1260-0-00-V-370-70-001							1