


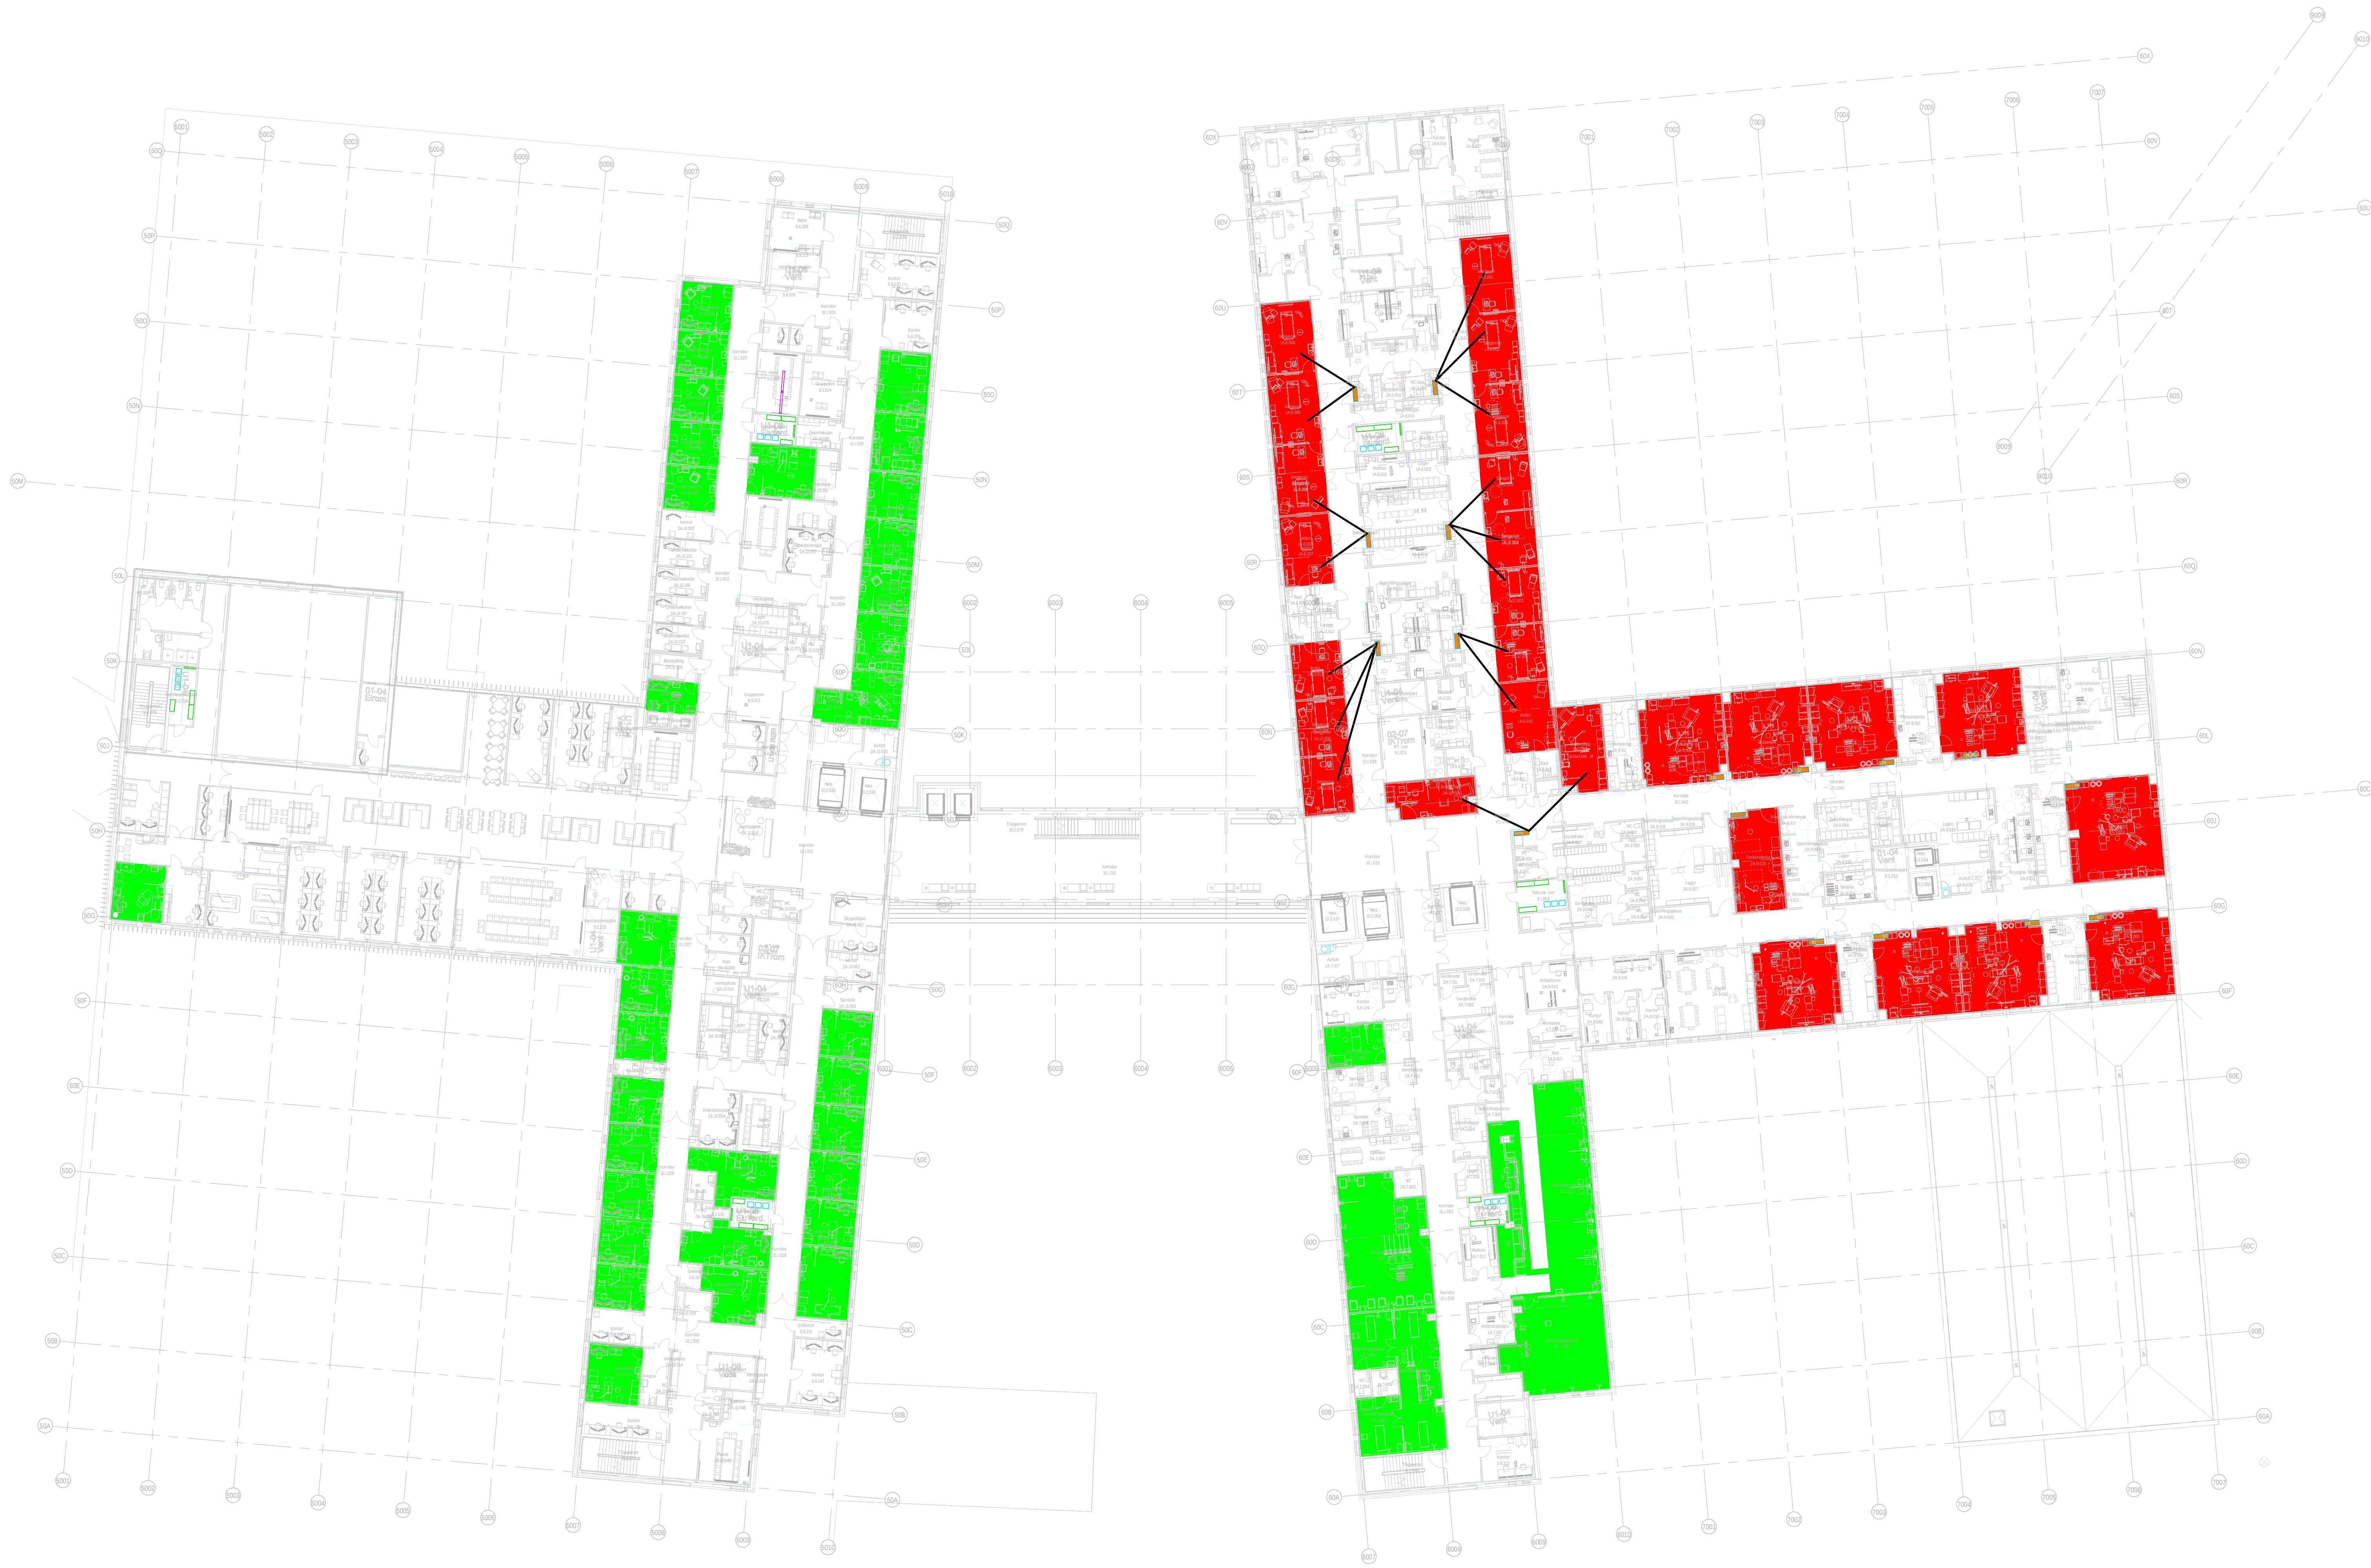

Symbol	Beskrivelse
	Underfordeling Gr2

Medisinske områder

- Gruppe 1
- Gruppe 2

1	31.08.21	Konkurransegrunnlag	OUN	TONE
Rev.	Dato	Beskrivelse	Tegn	Kontroll

Byggnr.	Område	Etasje	Fag	Fagkode	Tg type	Løperr.	Rev.
1200-0-03-E-430-20-001							1

- Prosjektleder:
- ARK : Arkitema Architects, St. Olavs Gate 27, 0166 Oslo +47 22 99 44 50

ARK : RATIO, Drammensveien 130, 0277 Oslo +47 41 52 1111

RB : COWI A/S, Otto Niesens veg 12, 7052 Trondheim +47 02694

RB : COWI A/S, Otto Niesens veg 12, 7052 Trondheim +47 02694

RE : COWI A/S, Otto Niesens veg 12, 7052 Trondheim +47 02694

RM : COWI A/S, Otto Niesens veg 12, 7052 Trondheim +47 02694

LARK : Arkitema Architects, St. Olavs Gate 27, 0166 Oslo +47 22 99 44 50

RIVA : COWI A/S, Otto Niesens veg 12, 7052 Trondheim +47 02694

RIBA : COWI A/S, Otto Niesens veg 12, 7052 Trondheim +47 02694

RIAR : COWI A/S, Otto Niesens veg 12, 7052 Trondheim +47 02694

RIG : COWI A/S, Otto Niesens veg 12, 7052 Trondheim +47 02694

ARKITEMA ARCHITECTS

ST. OLAVS GATE 27
0166 OSLO
+47 22 99 44 50

RATIO

DRAMMENSVEIEN 130
0277 OSLO
+47 41 52 1111

COWI

OTTO NIESENS VEG 12
7052 TRONDHEIM
+47 02694

Lokasjonshjelp:

SNR - Sjukehuset Nordmøre og Romsdal
G.nr: 60 / B.nr.: 45

Tilskuddsnavn:
SYKEHUSBYGG
HELSE MØRE OG ROMSDAL

Erverver:	Adresse: Vestre Rindan 69 7072 Heimstad Tlf: 0647 72 90 17 00
HENT	

Fase:	Konkurransegrunnlag	Tegnet:	OUN	Kontrollert:	ARK	Godkjent:	ARK		
Prosjekt nr.:	4212106	Prosjekt for pris:	229827	Dato opprettet:	31.08.2021	Skala:	1:250	Format:	A1+

Gr1 Gr2
Oversiktsstegning
Plan 03

Teg status:	Byggnr.	Område	Etasje	Fag	Fagkode	Tg type	Løperr.	Rev.
I	1200-0-03-E-430-20-001							1