


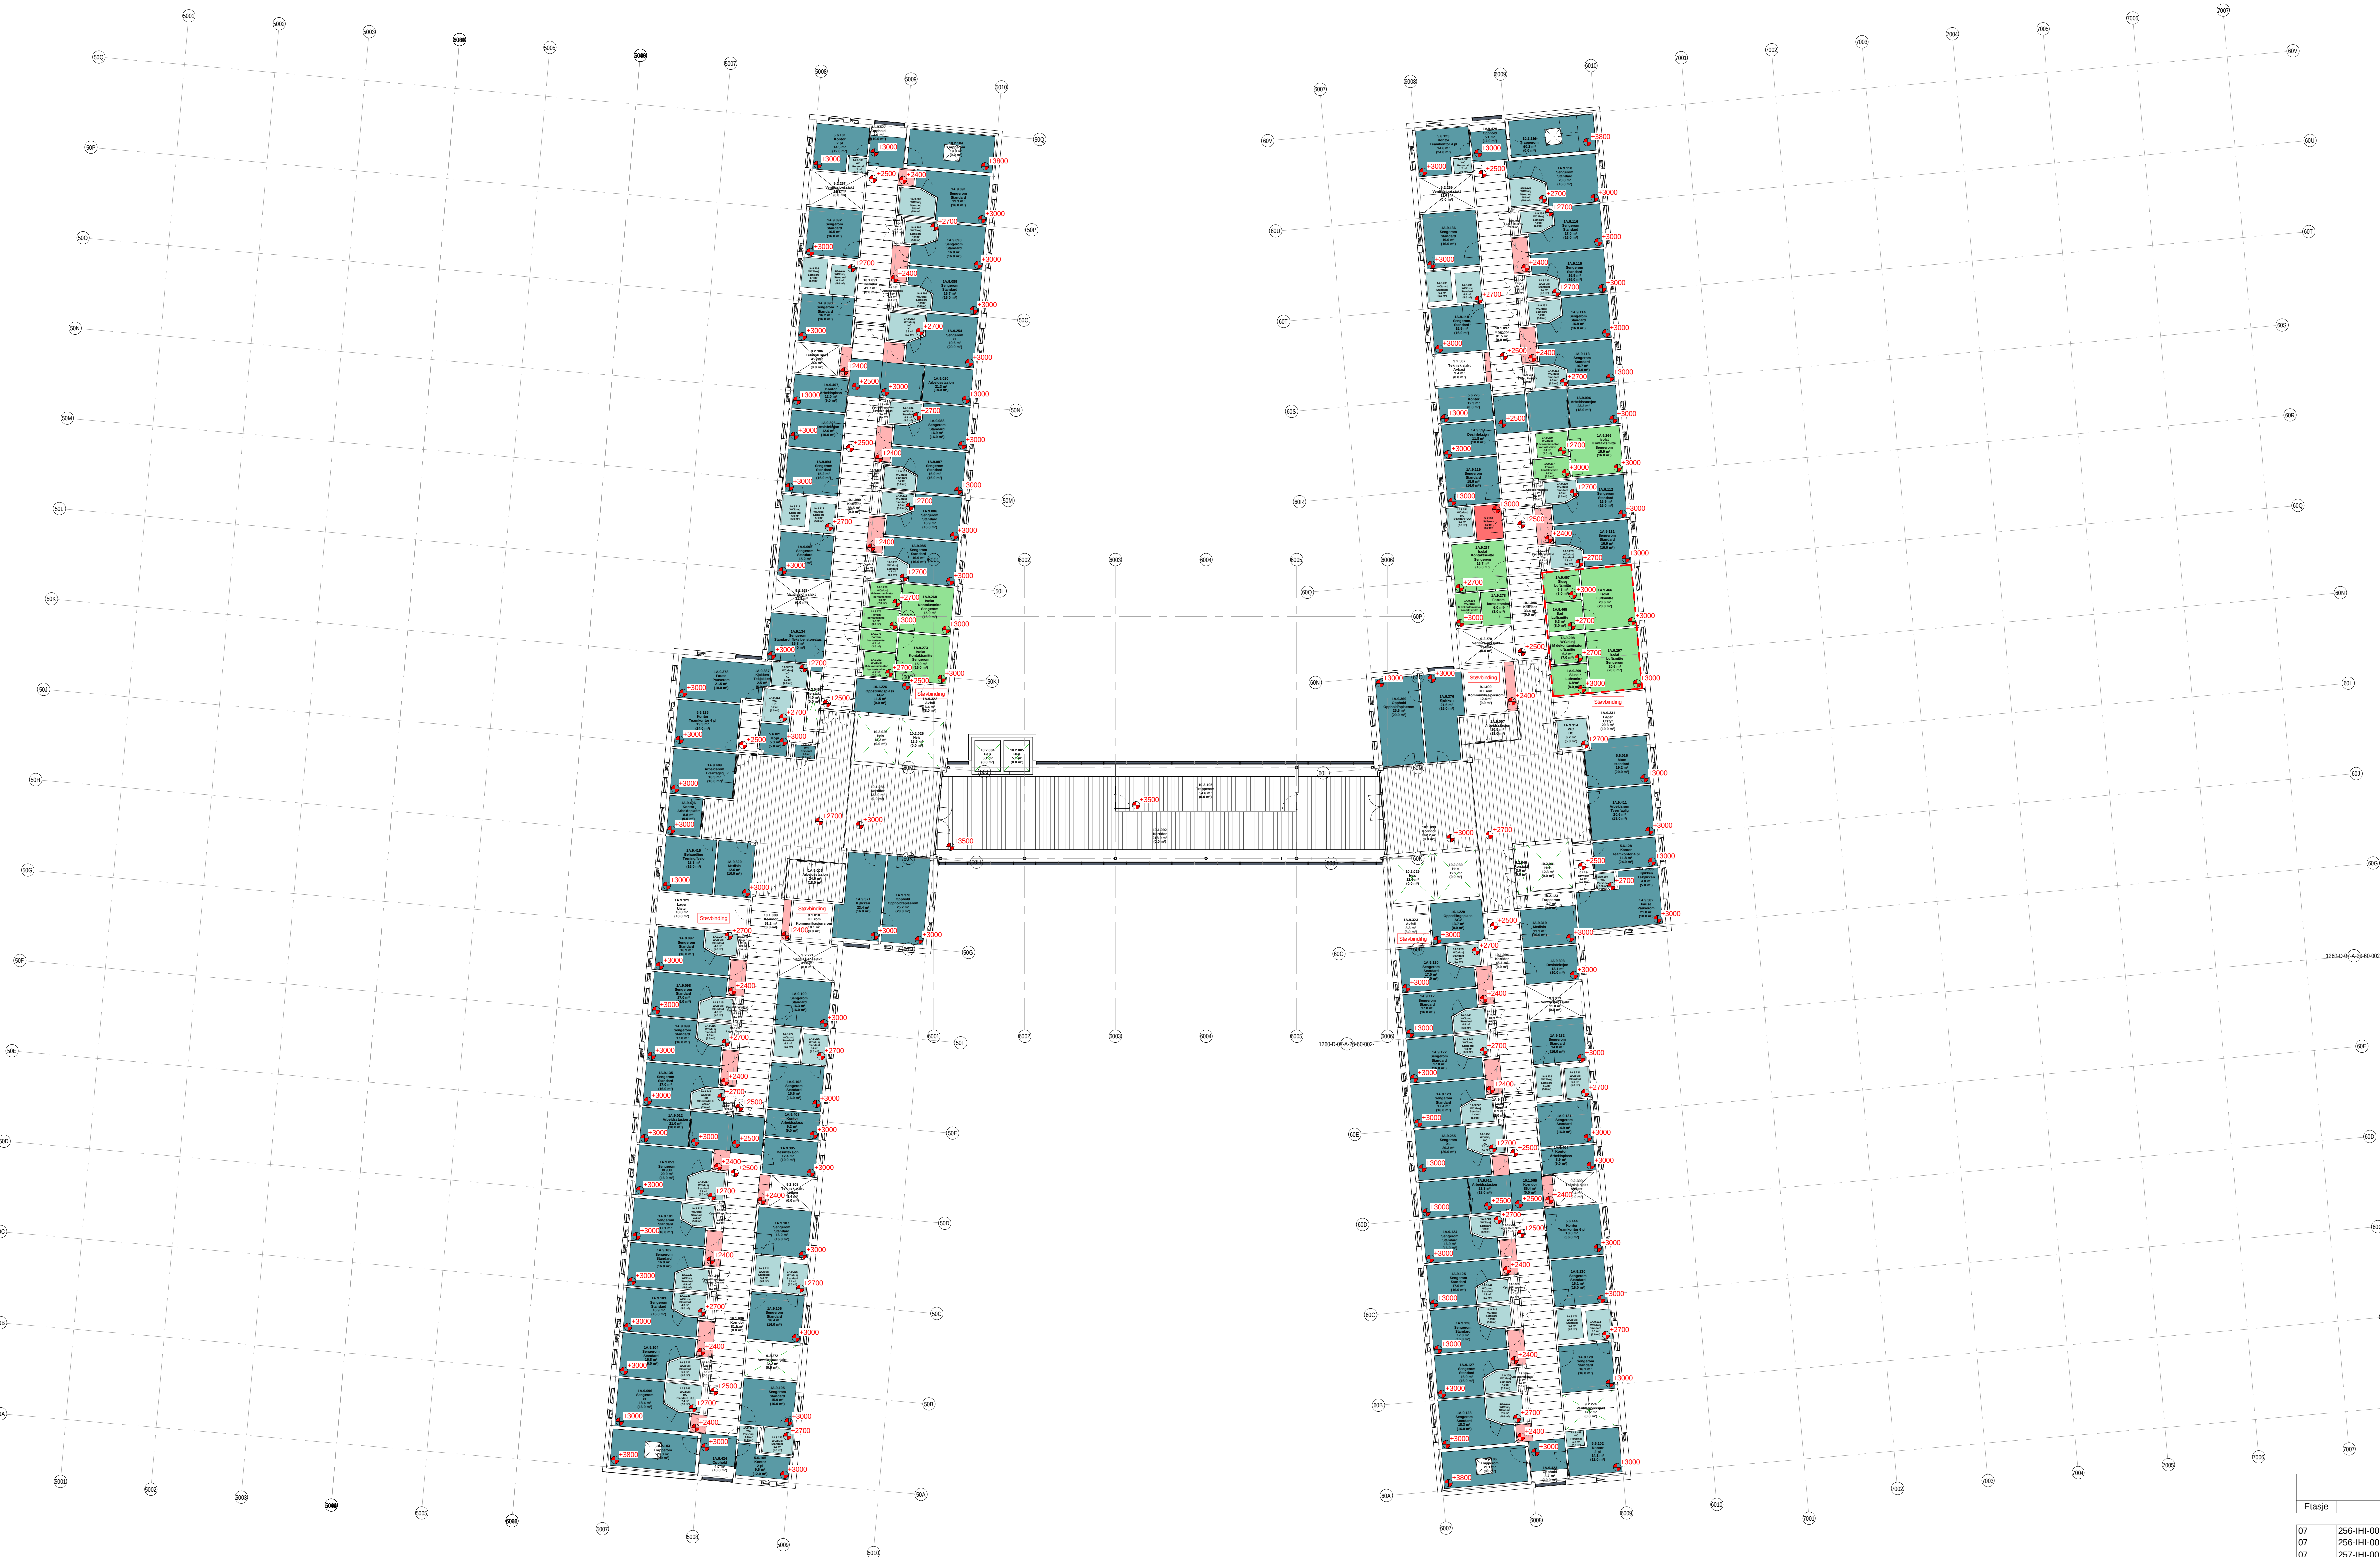

Himlingstyper

- METALLKASETHIMLING
- SPILEHIMLING I TRE
- SYSTEMHIMLING
- HYGIENHIMLING
- ROM DEFINERT SOM SPESIALROM AV SYKEHUSBYGG
- VÅTROMSHIMLING
- AKUSTISK GIPS-HIMLING
- GIPS-HIMLING
- FRA ROBUSTHETSMATRISSE
- FRA ROBUSTHETSMATRISSE
- DIREKTEMONTERT
- ROM FORBEREDET FOR PREFAB
- ÅPEN HIMLING

HIMLING I ROMNINGSTRAPPER:
DIREKTEMONTERT UNDER REPOS IHHT
AKUSTIKRAPPORT

Ydere kartlegging av krav og funksjoner er nødvendig frem
mot endelig typering av himling.

Merknader:
Fordeling A-kant, E-kant og hygienehimling:
Type: A-kant
Type: E-kant
Type: Hygienehimling
Himlingstyper i gruppe 2-rom
Himlinger i spesialrom
Himlinger i våtrom:
For psykiatriveiling:
Generelle avklaringer:
Himling i heis er ikke beskrevet - Må koordineres mot sortiment
Utenfor himling (vindfang, terrasse, etc.) er ikke beskrevet -
må koordineres mot fasade.


3	20.11.2020	Endelig godkjent	PRIN1	AG
2	07.09.20	Forvalgt til salutt	FIM1	AG
1	29.05.20	Forvalgt til salutt	ALG1	AG
Rev.			Typ1	Kant

1200-0-07-A-250-33-001

ARKITEMA ARCHITECTS
St. Olavs Gate 27
0168 Oslo
+47 22 99 44 50

RATIO
Arkitekter
Drammensveien 130
0277 Oslo
+47 41 52 1111

COWI
Oslo Nærings veg 12
1902 Trondheim
+47 73 88 84 00

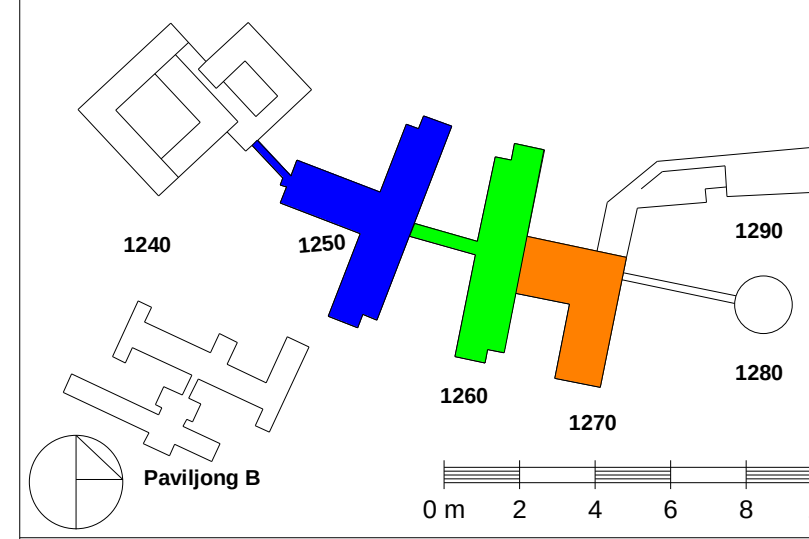

ASH - Akuttstjukehuset Hjelset
G.nr: 60 / B.nr.: 45

SYKEHUSBYGG
HELSE MØRE OG ROMSDAL

FUNKSJONSPROJEKT

Prosjekt nr.	Prosjekt nr. prosj.	Dato opprettet	Målestokk	Format
		29.05.2020	1:200	A0

Himlingsplan Plan 07.

1200-0-07-A-250-33-001

Himling arealoversikt - 7. Etasje				
Etasje	Type	Antal	Areal	
07	256-IH-001 - Gips-himling	26	75.9 m²	
07	256-IH-002 - Akustisk gips-himling	1	5.9 m²	
07	257-IH-001 - System-himling	103	1523.7 m²	
07	257-IH-002 - Hygiene-himling	18	167.2 m²	
07	257-IH-003 - Metallkassethimling	10	400.4 m²	
07	257-IH-004 - Spile-himling i tre	11	1012.9 m²	
07	Rom forberedt for prefab	59	252.5 m²	
Grand total: 228			3438.4 m²	

Himling arealoversikt - Totalt				
Type	Antal	Areal		
256-IH-001 - Gips-himling	147	404 m²		
256-IH-002 - Akustisk gips-himling	56	392 m²		
256-IH-003 - Direktemontert akustisk himling	63	1060 m²		
257-IH-001 - System-himling	1048	16299 m²		
257-IH-002 - Hygiene-himling	126	2313 m²		
257-IH-003 - Metallkassethimling	193	5788 m²		
257-IH-004 - Spile-himling i tre	59	4546 m²		
257-IH-005 - Våtromshimling	42	168 m²		
Rom forberedt for prefab	203	1534 m²		
Grand total: 1957		32511 m²		