


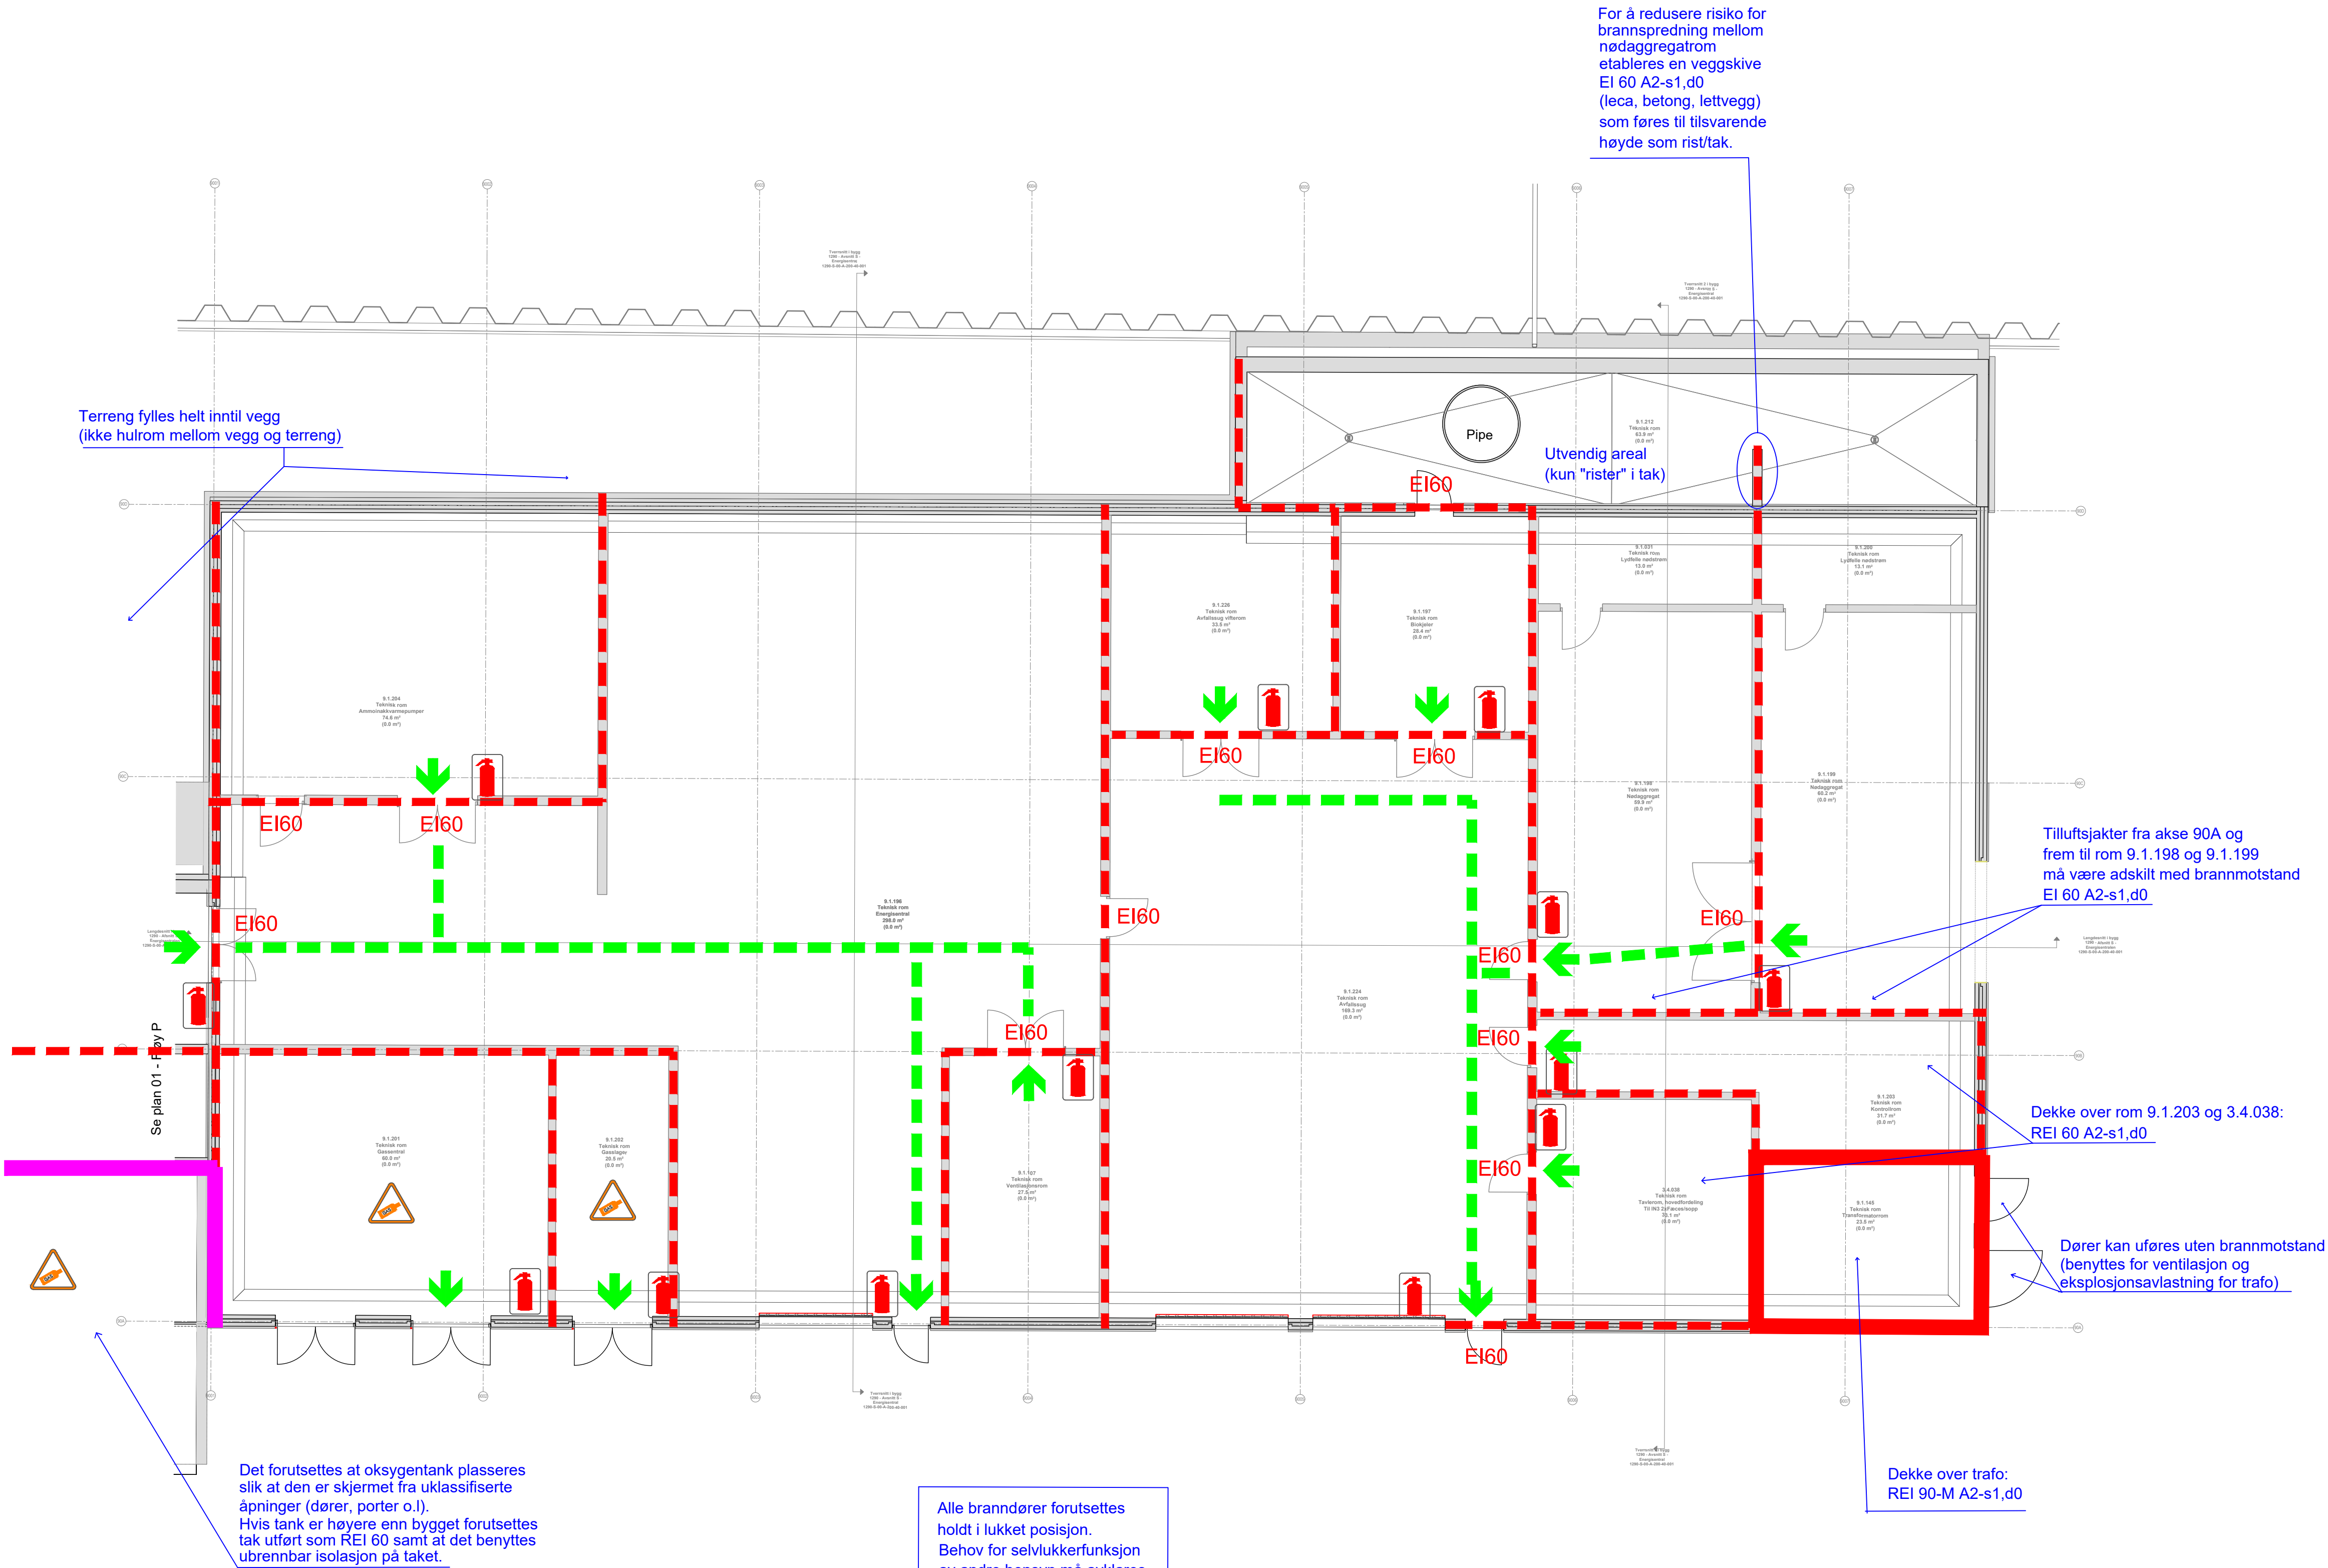

SYMBOLFORKLARING:

- Brannskille: Brannseksjonering REI 120-M A2-s1,d0
Brannseksjonering REI 90-M A2-s1,d0
Brannskille EI 60 A2-s1,d0

- Brannrører:
EI120 Brannrør EI: 120-S*
EI60 Brannrør EI: 60-Sa*
EI30 Brannrør EI: 30-S*
E30 Brannrør E: 30-S*
C Selvlukkerfunksjon

* S₀ kreves ikke på dør til det fri.


- Rømning:
Utgang/rømningsretning
Rømningsstrasé

- Slokkeutstyr:
Slokkeapparat (forslag plassering)

- Andre forhold:
Gass under trykk

NB! Vedrørende brannfarlig vare:
Høye konsentrasjoner av brannenergi som f.eks.
brannfarlige væsker og gasser kan utløse behov for
kraftigere dimensjonering av brannskiller enn det som
er angitt.
Det legges til grunn at prosjekterende av objekter/
installasjoner med den type problemstillinger avklarer
og varsler slike behov særskilt. Det samme gjelder
behov for tiltak for eksplosjonsikring/-beskyttelse.

Rev.	Dato	Beskrivelse	Tegn.	Kontr.			
Byggnr.	Fløy	Etasje	Fag	Fagkode	Type	Lepennr.	Rev.
1290-S	-01	F-200	20-001	-			
Prosjektører:							
ARK	ARKitema Architects, St. Olavs Gate 27, 0166 Oslo	+47 22 99 44 50	LARK	ARKitema Architects, St. Olavs Gate 27, 0166 Oslo	+47 22 99 44 50		
ARK	RATIO, Drammensveien 130, 0277 Oslo	+47 41 52 1111					
RIB	COWI A/S, Otto Nielsens veg 12, 7052 Trondheim	+47 02694	RIVA	COWI A/S, Otto Nielsens veg 12, 7052 Trondheim	+47 02694		
RIBr	COWI A/S, Otto Nielsens veg 12, 7052 Trondheim	+47 02694	RIBr	COWI A/S, Otto Nielsens veg 12, 7052 Trondheim	+47 02694		
RIE	COWI A/S, Otto Nielsens veg 12, 7052 Trondheim	+47 02694	RIArk	COWI A/S, Otto Nielsens veg 12, 7052 Trondheim	+47 02694		
RIV	COWI A/S, Otto Nielsens veg 12, 7052 Trondheim	+47 02694	RIG	COWI A/S, Otto Nielsens veg 12, 7052 Trondheim	+47 02694		
ARKITEMA ARCHITECTS							
RATIO							
COWI							
St. Olavs Gate 27, 0166 Oslo		Drammensveien 130, 0277 Oslo		Otto Nielsens veg 12, 0277 Trondheim			
+47 22 99 44 50		+47 41 52 1111		+47 02694			

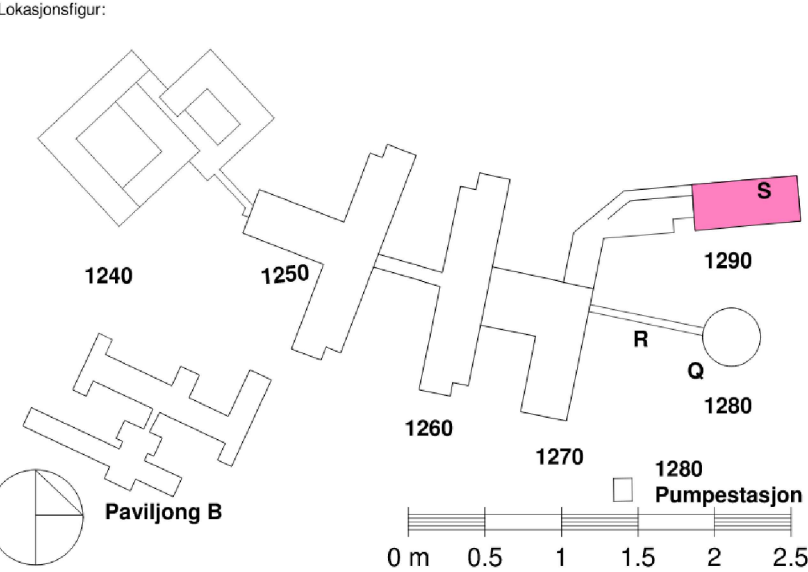

ASH - Akuttsjuehuset Hjelset
G.nr: 60 / B.nr.: 45

Tilbakkshaver:
SYKEHUSBYGG
HELSE MØRE OG ROMSDAL

Fase:	Detaljprosjekt	Tegnet:	EMME	Kontrollert:	SME	Godkjent:	EATL
Prosjekt nr:	xxx	Prosjekt nr. for prosj.	A229827	Dato opprettet:	27.08.2021	Målestokk:	1:100
Format:	A1						

Branntegn
Teknisk sentral
Fløy S

Byggnr.	Fløy	Etasje	Fag	Fagkode	Type	Lepennr.	Rev.
1290-S	-01	F-200	20-001	-			

Se rapport RAP-RIBr-004 for
ytterligere krav, detaljer og
illustrasjoner.