


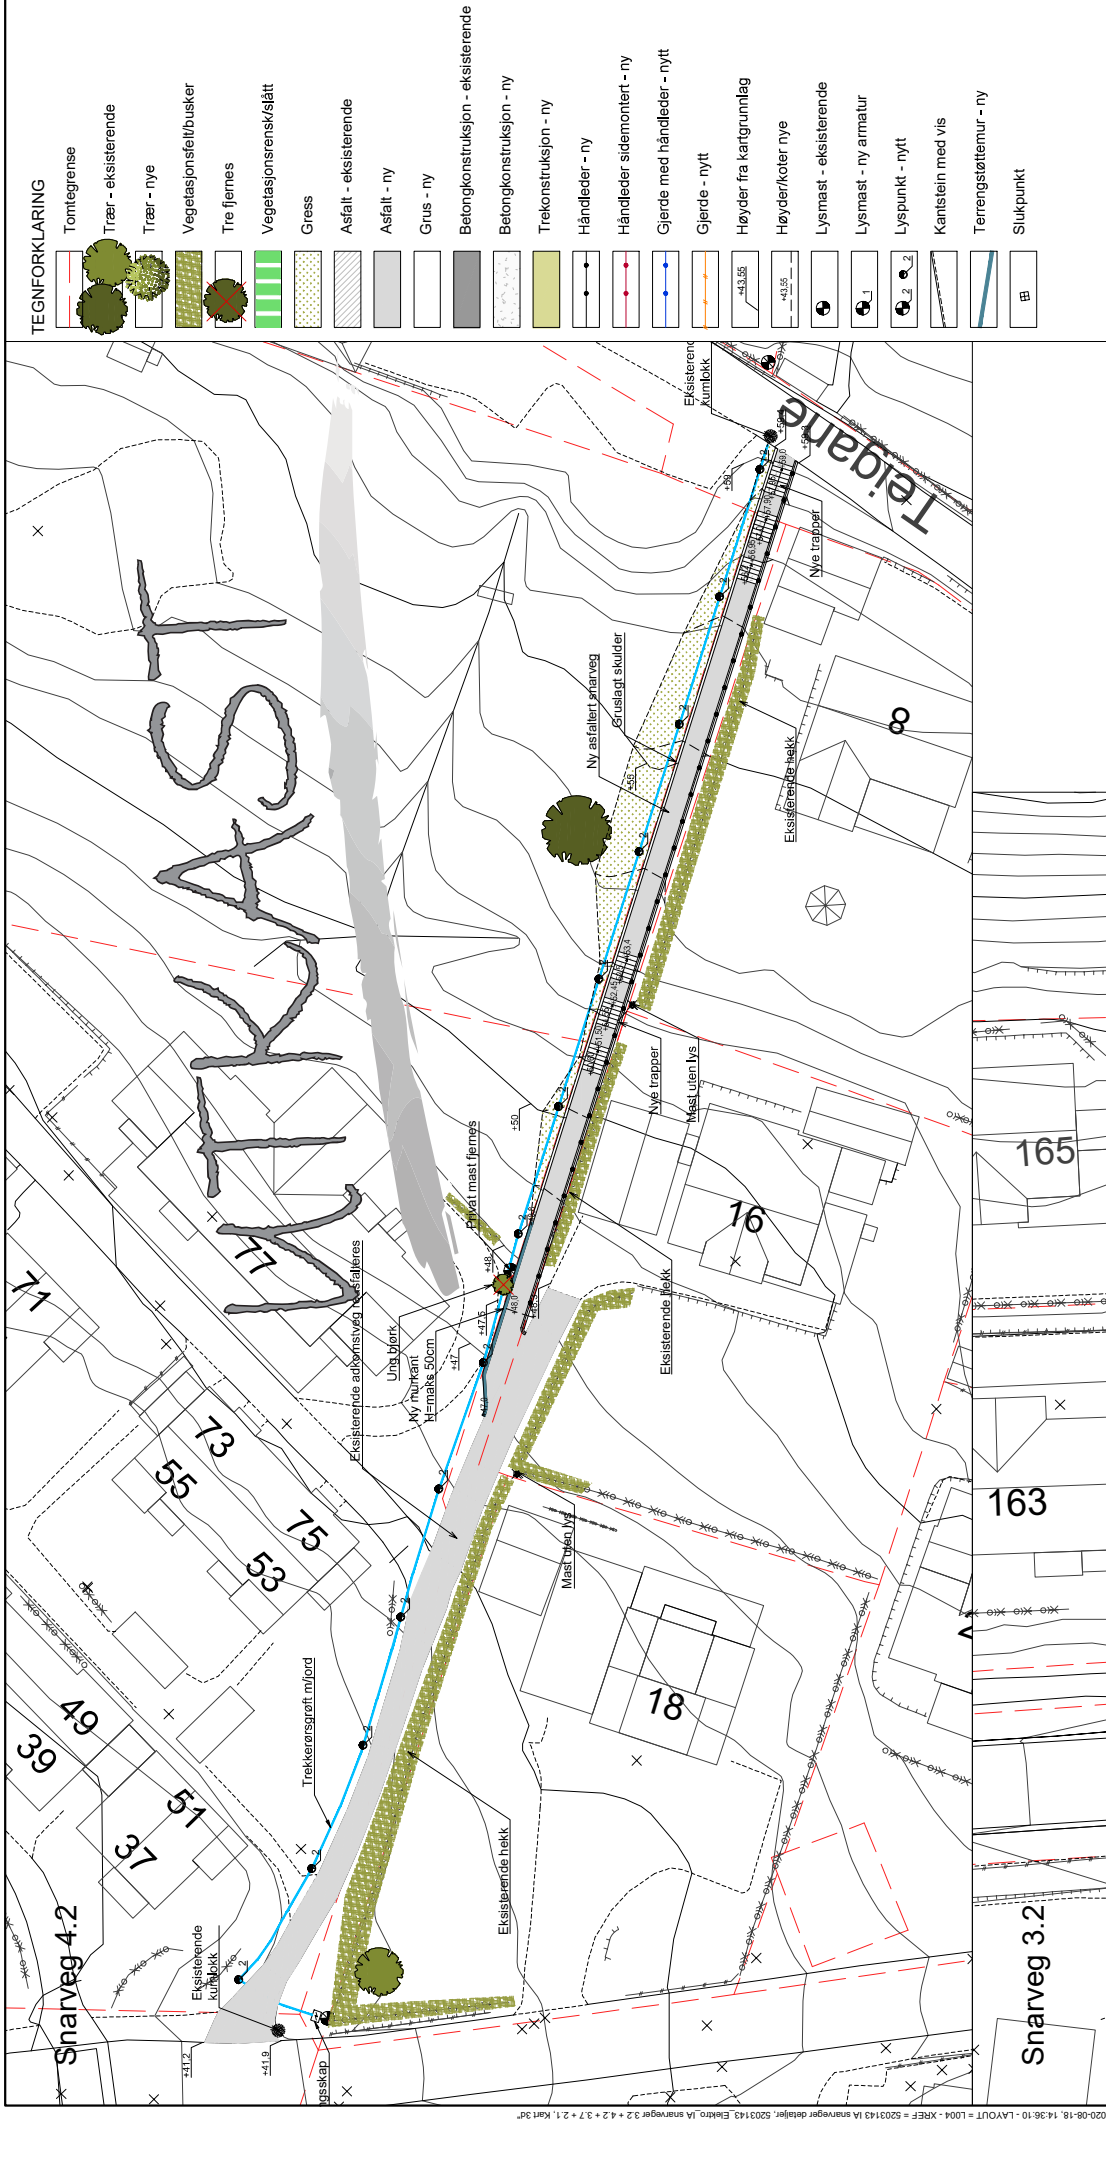

TEGNFORKLARING	
	Tomtegrense
	Trær - eksisterende
	Trær - nye
	Vegetasjonfelt/busker
	Tre fjernes
	Vegetasjonsrensk/slått
	Grass
	Asfalt - eksisterende
	Asfalt - ny
	Grus - ny
	Betongkonstruksjon - eksisterende
	Betongkonstruksjon - ny
	Trekonstruksjon - ny
	Håndleder - ny
	Håndleder sidenontert - ny
	Gjerde med håndleder - nytt
	Gjerde - nytt
	Høyder fra kartgrunlag
	Høyder/koter nye
	Lysmast - eksisterende
	Lysmast - ny armatur
	Lyspunkt - nytt
	Kantstein med vis
	Terrengstøttemur - ny
	Slukpunkt

FORELØPIG 2020-08-18

D01 2020-08-18		For offentliggjørte plan oppdragsgjør		EPEK		Rutle	
Dette dokumentet er utarbeidet av Norconsult AS. Det er ikke tillatt å kopiere eller bruke dette dokumentet uten tillatelse fra Norconsult AS. Dokumentet er utarbeidet i et format som er egnet til bruk i GIS-systemer. 
Bergen kommune		5203143		L004		D01	
INDRE ARNA SNARVEGER		5203143		L004		D01	
Landskapsplan		5203143		L004		D01	
3.2 og 4.2		5203143		L004		D01	
Norconsult		5203143		L004		D01	
