




TYPE 1: GJERDE
Flettverksgjerde på stålstolper

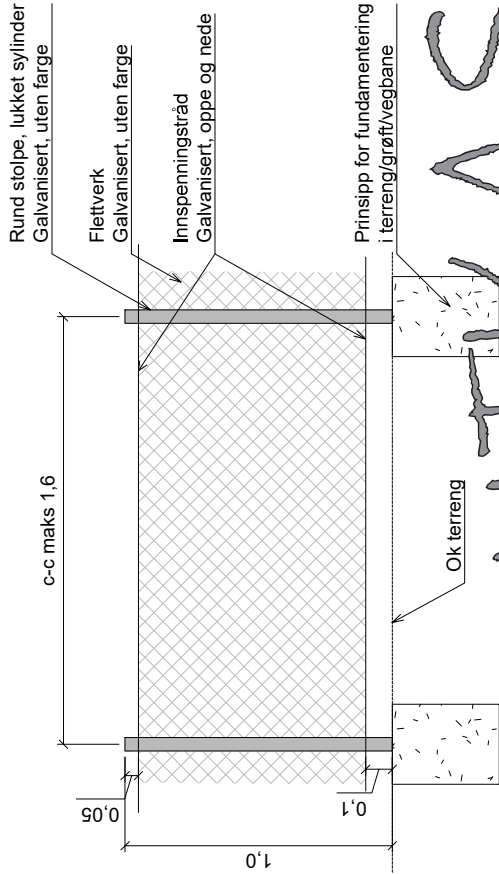


TYPE 2: HÅNDLØPER

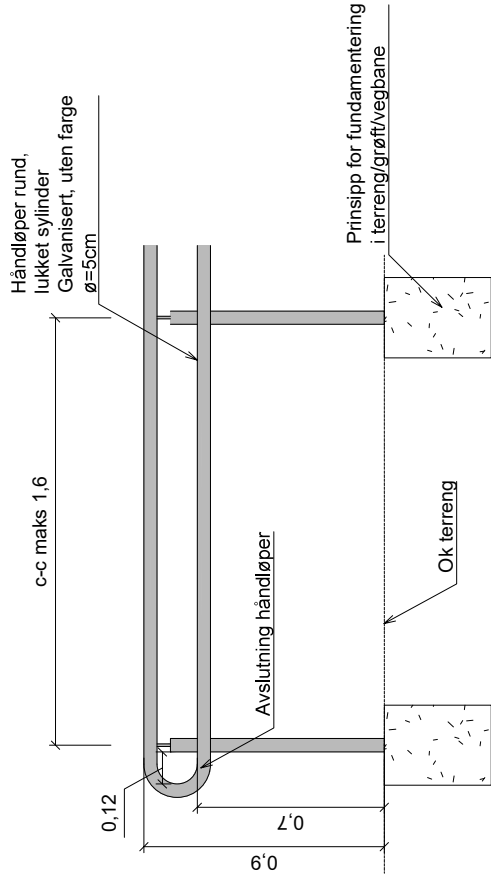

TYPE 3: GJERDE MED HÅNDLØPER

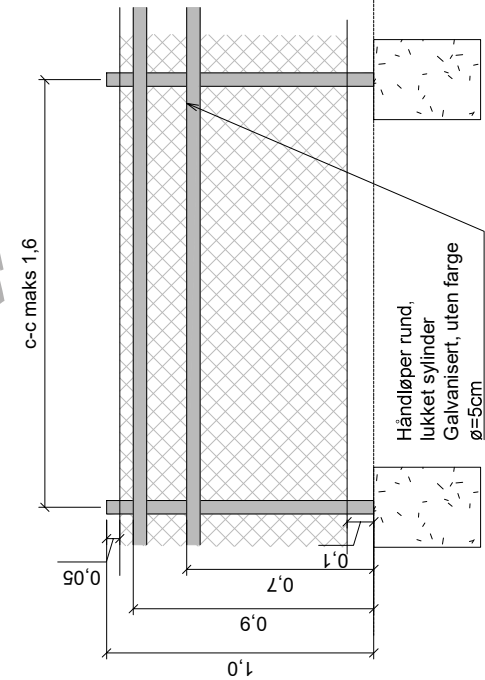

TYPE 4: HÅNDLØPER OG REKKVERK
MONTERT I/PÅ KONSTRUKSJON

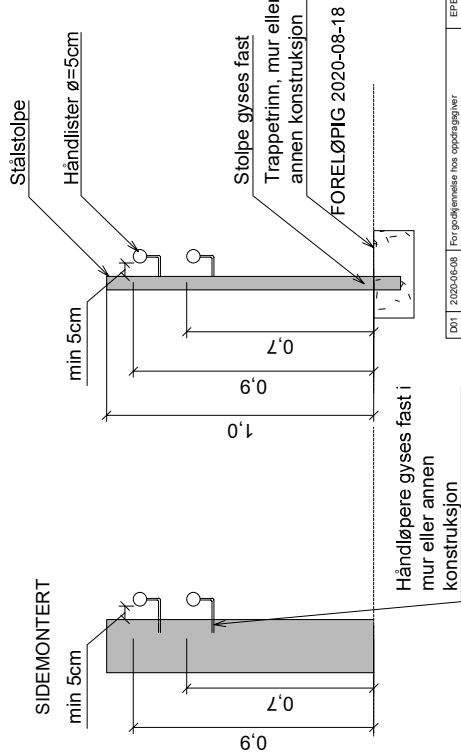

Forklarende tekst gjelder for alle typer

D01		2020-08-18		For gjerdetypene i henhold til oppdragsplanen		EPEK	Rut.A
Revisjon	Dato	Beskrivelse	Dokument				
Dette dokument er utarbeidet av Norconsult AS. Det er ikke tillatt å kopiere eller bruke dette dokumentet uten tillatelse fra Norconsult AS. Dette dokumentet er utarbeidet av Norconsult AS. Det er ikke tillatt å kopiere eller bruke dette dokumentet uten tillatelse fra Norconsult AS.							
Bergen kommune							1:10
INDRE ARNA SNARVEGER							
Landskapsplan							
Prinsipp utforming gjerdet og rekkverk							
Norconsult		5203143		L006		D01	