




KONKURRANSEGRUNNLAGETS DEL III – E3 Tegninger

Prosjekt 100801 Veg og infrastruktur Hønefoss Kontrakt C02633 Totalentreprise

INNHold:

- 0605540752XXW7611001E01 – Ny veg. Oversikt (-, A1)
- 0605540752XXW7611002E01 – Ny veg. Plan og profil- Pel 0-750 (1:1000, A1)
- 0605540752XXW7611003E01 – Ny veg. Plan og profil. Pel 750-1500 (1:1000, A1)
- 0605540752XXW7611004E01 – Ny veg. Plan og profil. Pel 1400-2000 (1:1000, A1)
- 0605540752XXW7611005E01 – Normalprofil/overbygning/grøftesnitt (som vist)

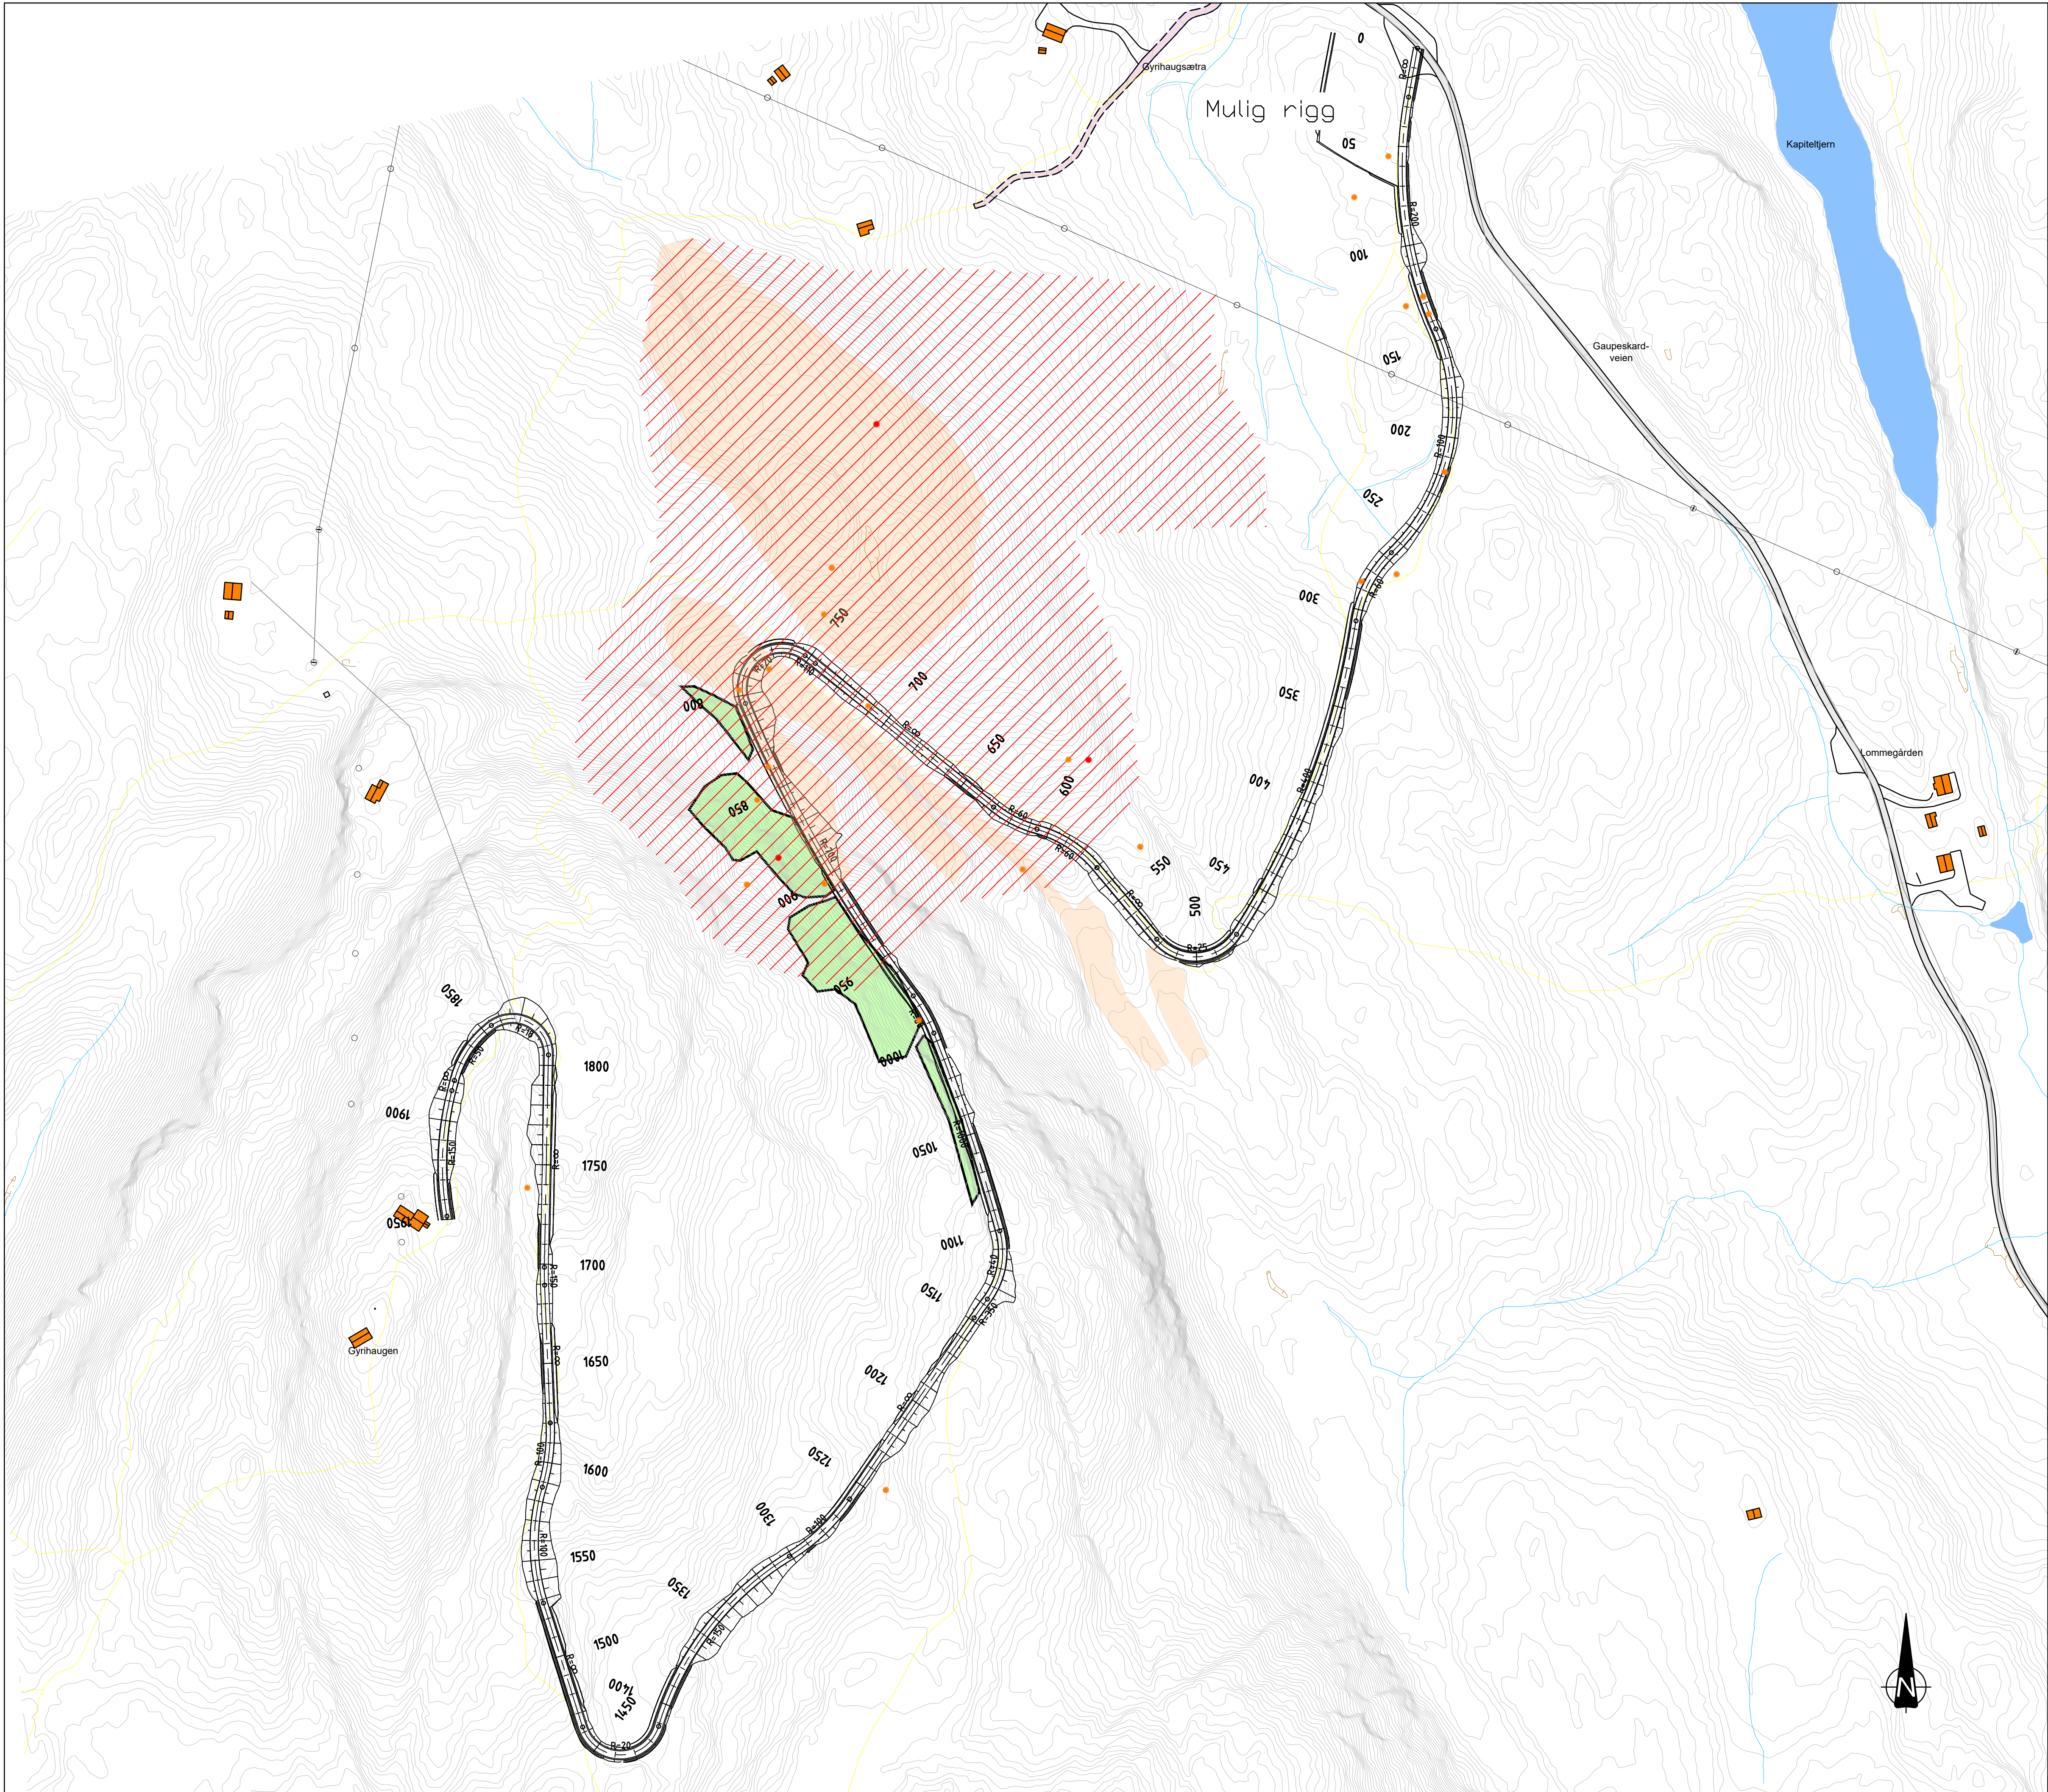

- Tegnforklaring
- Bergrensk /sikring
 - Naturtypeavgrensing, se Miljøoppfølgingsplan (MOP)
 - Naturtypeavgrensing, se Miljøoppfølgingsplan (MOP)
 - Rødlistefunn - nær truet
 - Rødlistefunn - kritisk truet
 - Eksisterende sti

Rev.index	Rev.nr	Beskrivelse	Dato	Sign.	Kontroll
-----------	--------	-------------	------	-------	----------



Forsvarsbygg

Prosjekterende:



SWECO

Tegningen gjelder:

100801 HØNEFOSS INFRASTRUKTUR
OVERSIKTSTEGNING ORTOFOTO
VEG 20000
PLAN

Målestokk

— A1

Prosjektnummer

P2078

Dato

29.04.2021

Godkjent

NOINVA

Sign.

NOINVA



Kontroll

NORUHO

Tegningsnummer:

0605540752 XX W 761 10 01 E 01

Gradering	Inventarkode	Etasje	Fag	Systemkode	Tegn.type	Løpenr	Fase	Rev.nr
-----------	--------------	--------	-----	------------	-----------	--------	------	--------

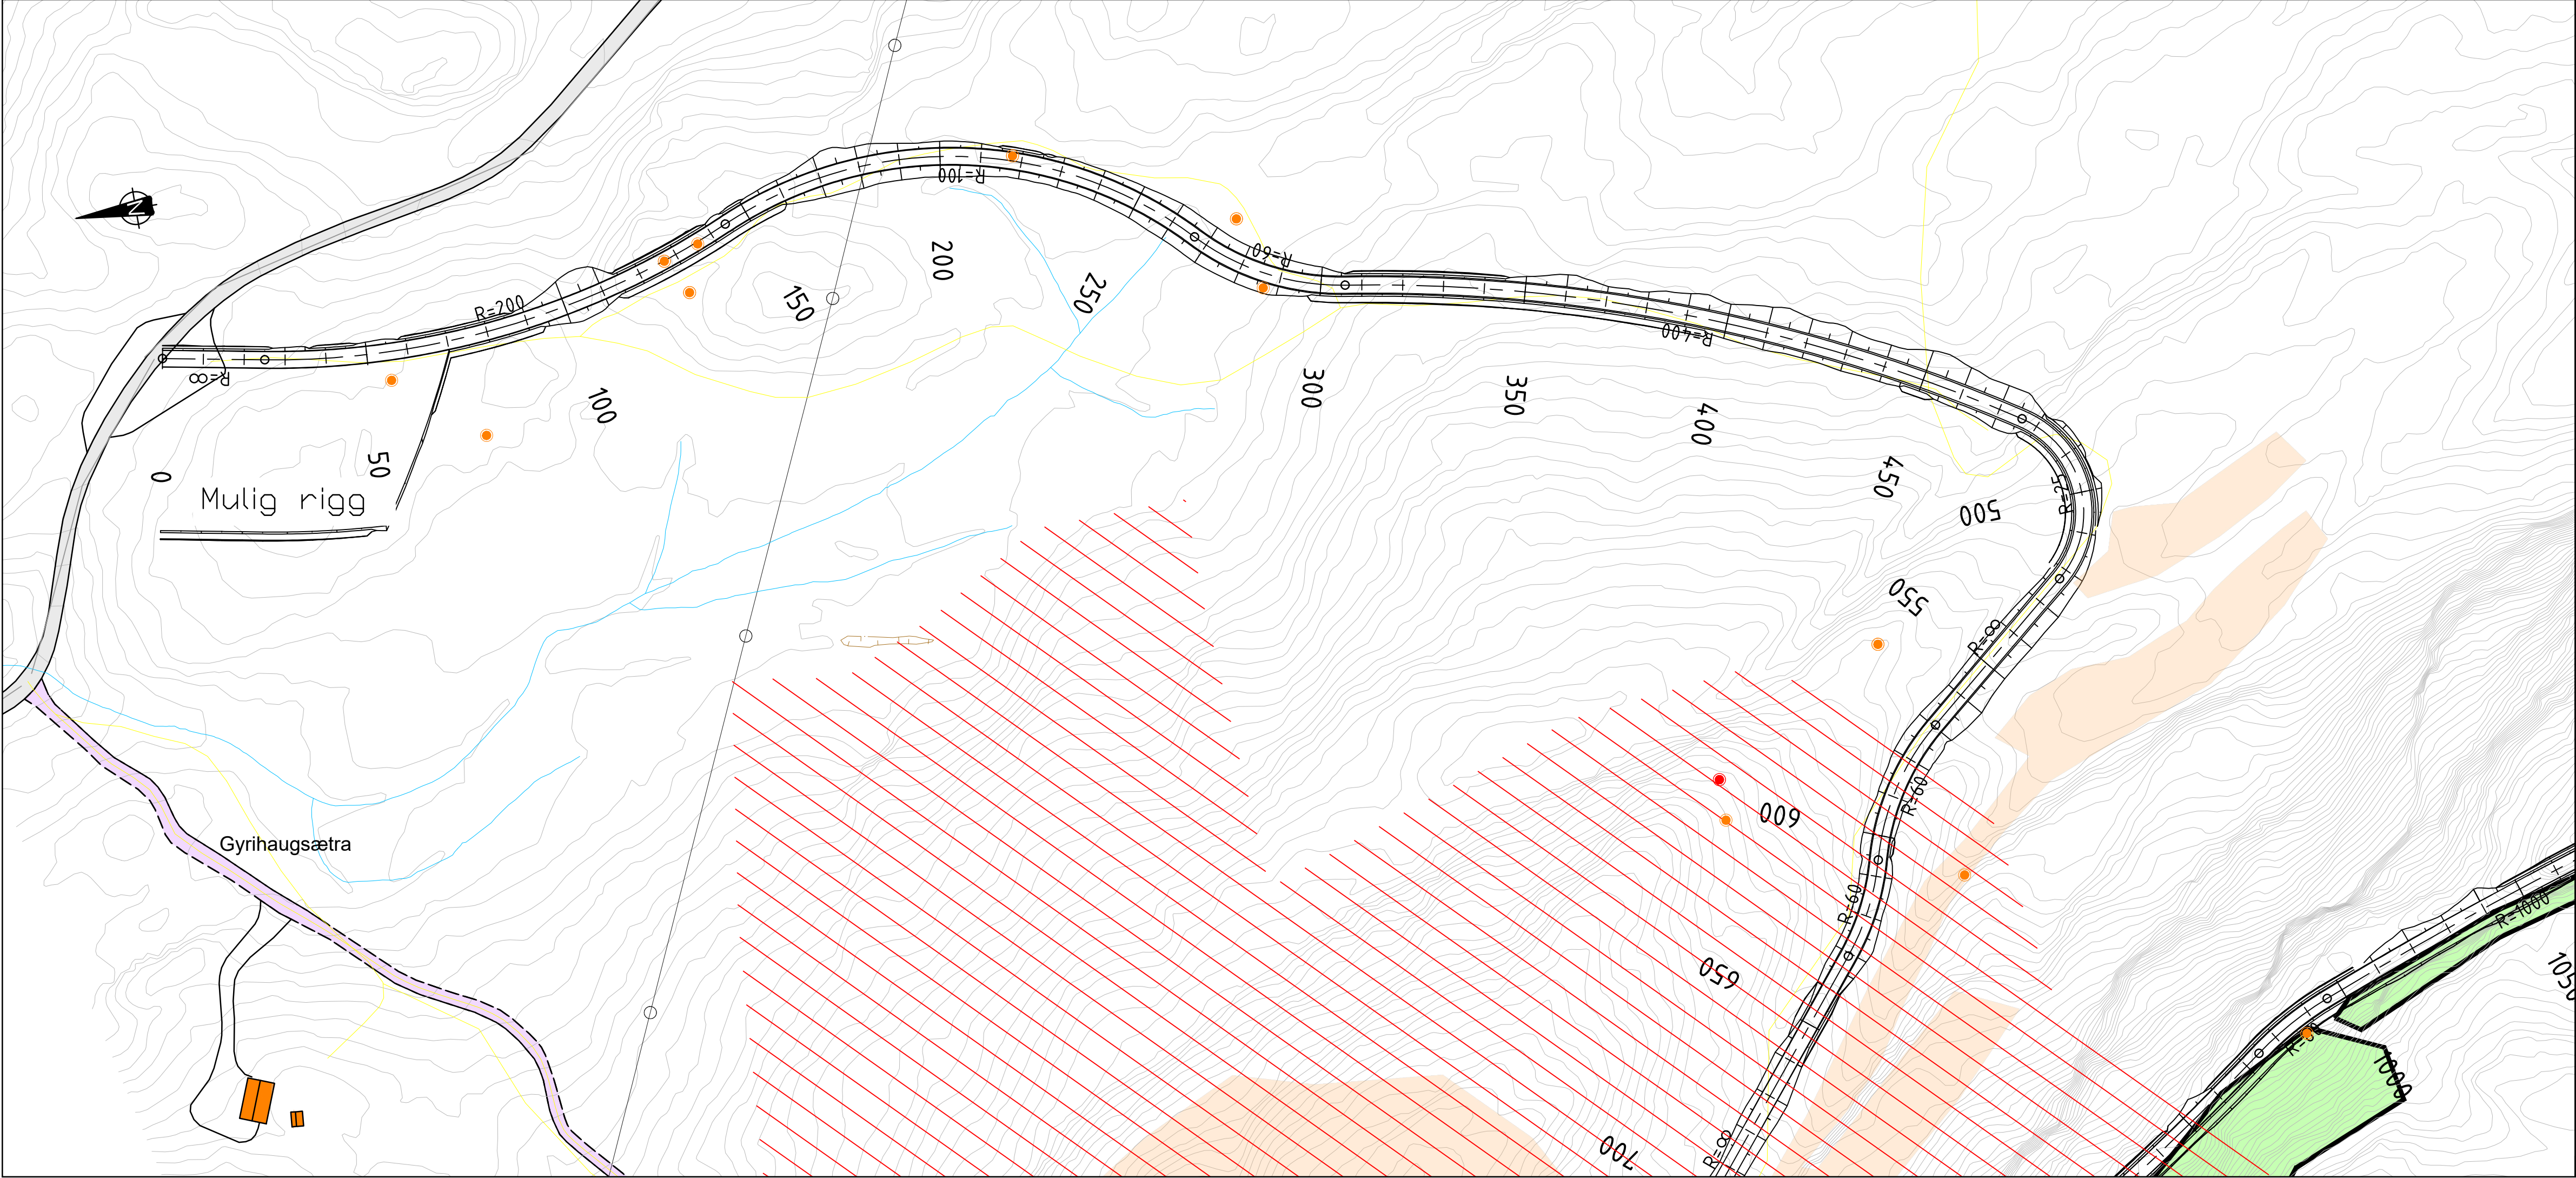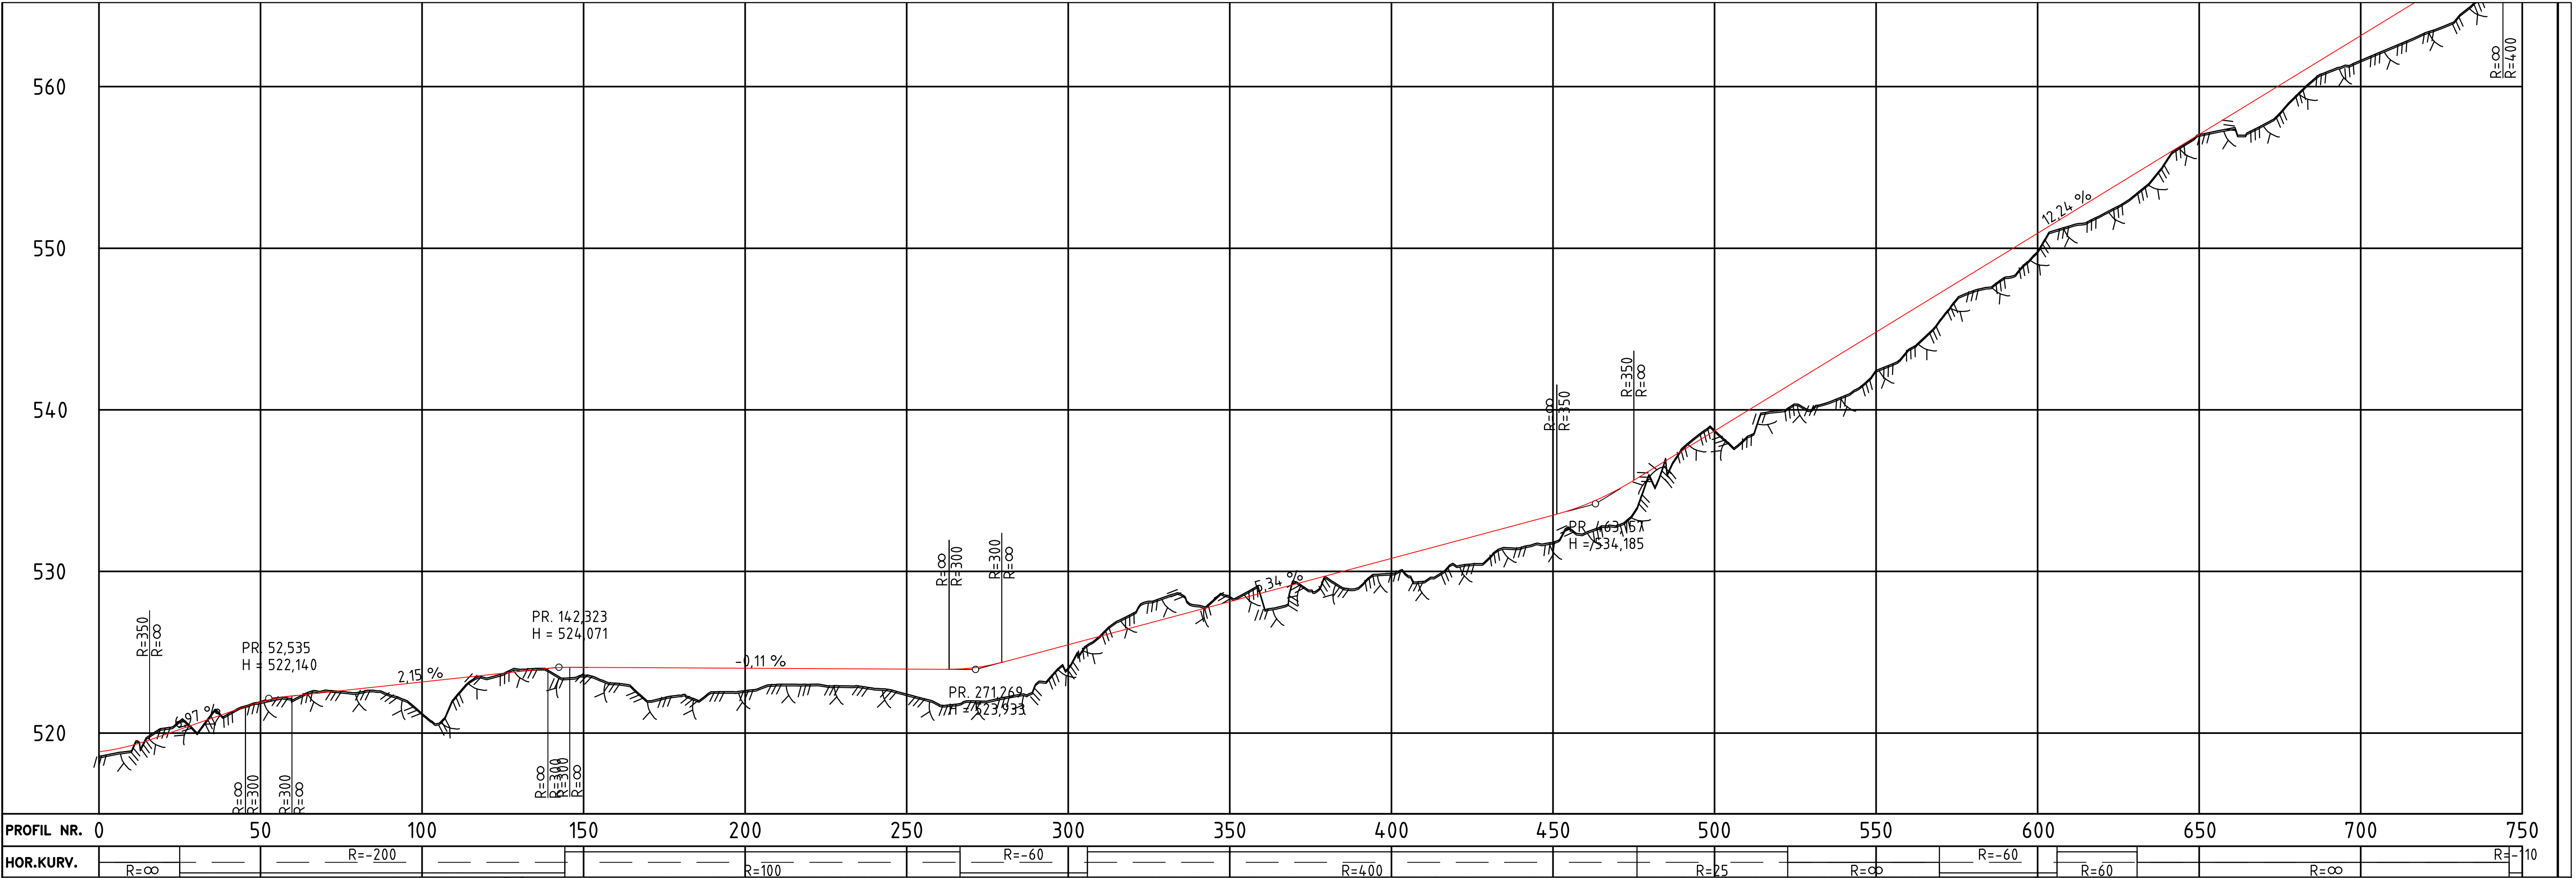

Tegnforklaring

- Bergrensk /sikring
- Naturtypeavgrensing, se Miljøoppfølgingsplan (MOP)
- Naturtypeavgrensing, se Miljøoppfølgingsplan (MOP)
- Rødlistefunn - nær truet
- Rødlistefunn - kritisk truet
- Eksisterende sti

Rev.index	Rev.nr	Beskrivelse	Dato	Sign.	Kontroll

Forsvarsbygg


Prosjekterende:

SWECO


Tegningen gjelder:		Målestokk	
100801 HØNEFOSS INFRASTRUKTUR		1:1000	
VEG		A1	
VEG 20000		Prosjektnummer	
PLAN OG PROFIL		P2078	
Dato		Godkjent	
29.04.2021		NOINVA	
Sign.		Kontroll	
NOINVA		NORUHO	

Tegningsnummer:

0605540752	XX	W	761	10	02	E	01
Gradering	Inventarkode	Etasje	Fag	Systemkode	Tegn.type	Løpenr	Fase

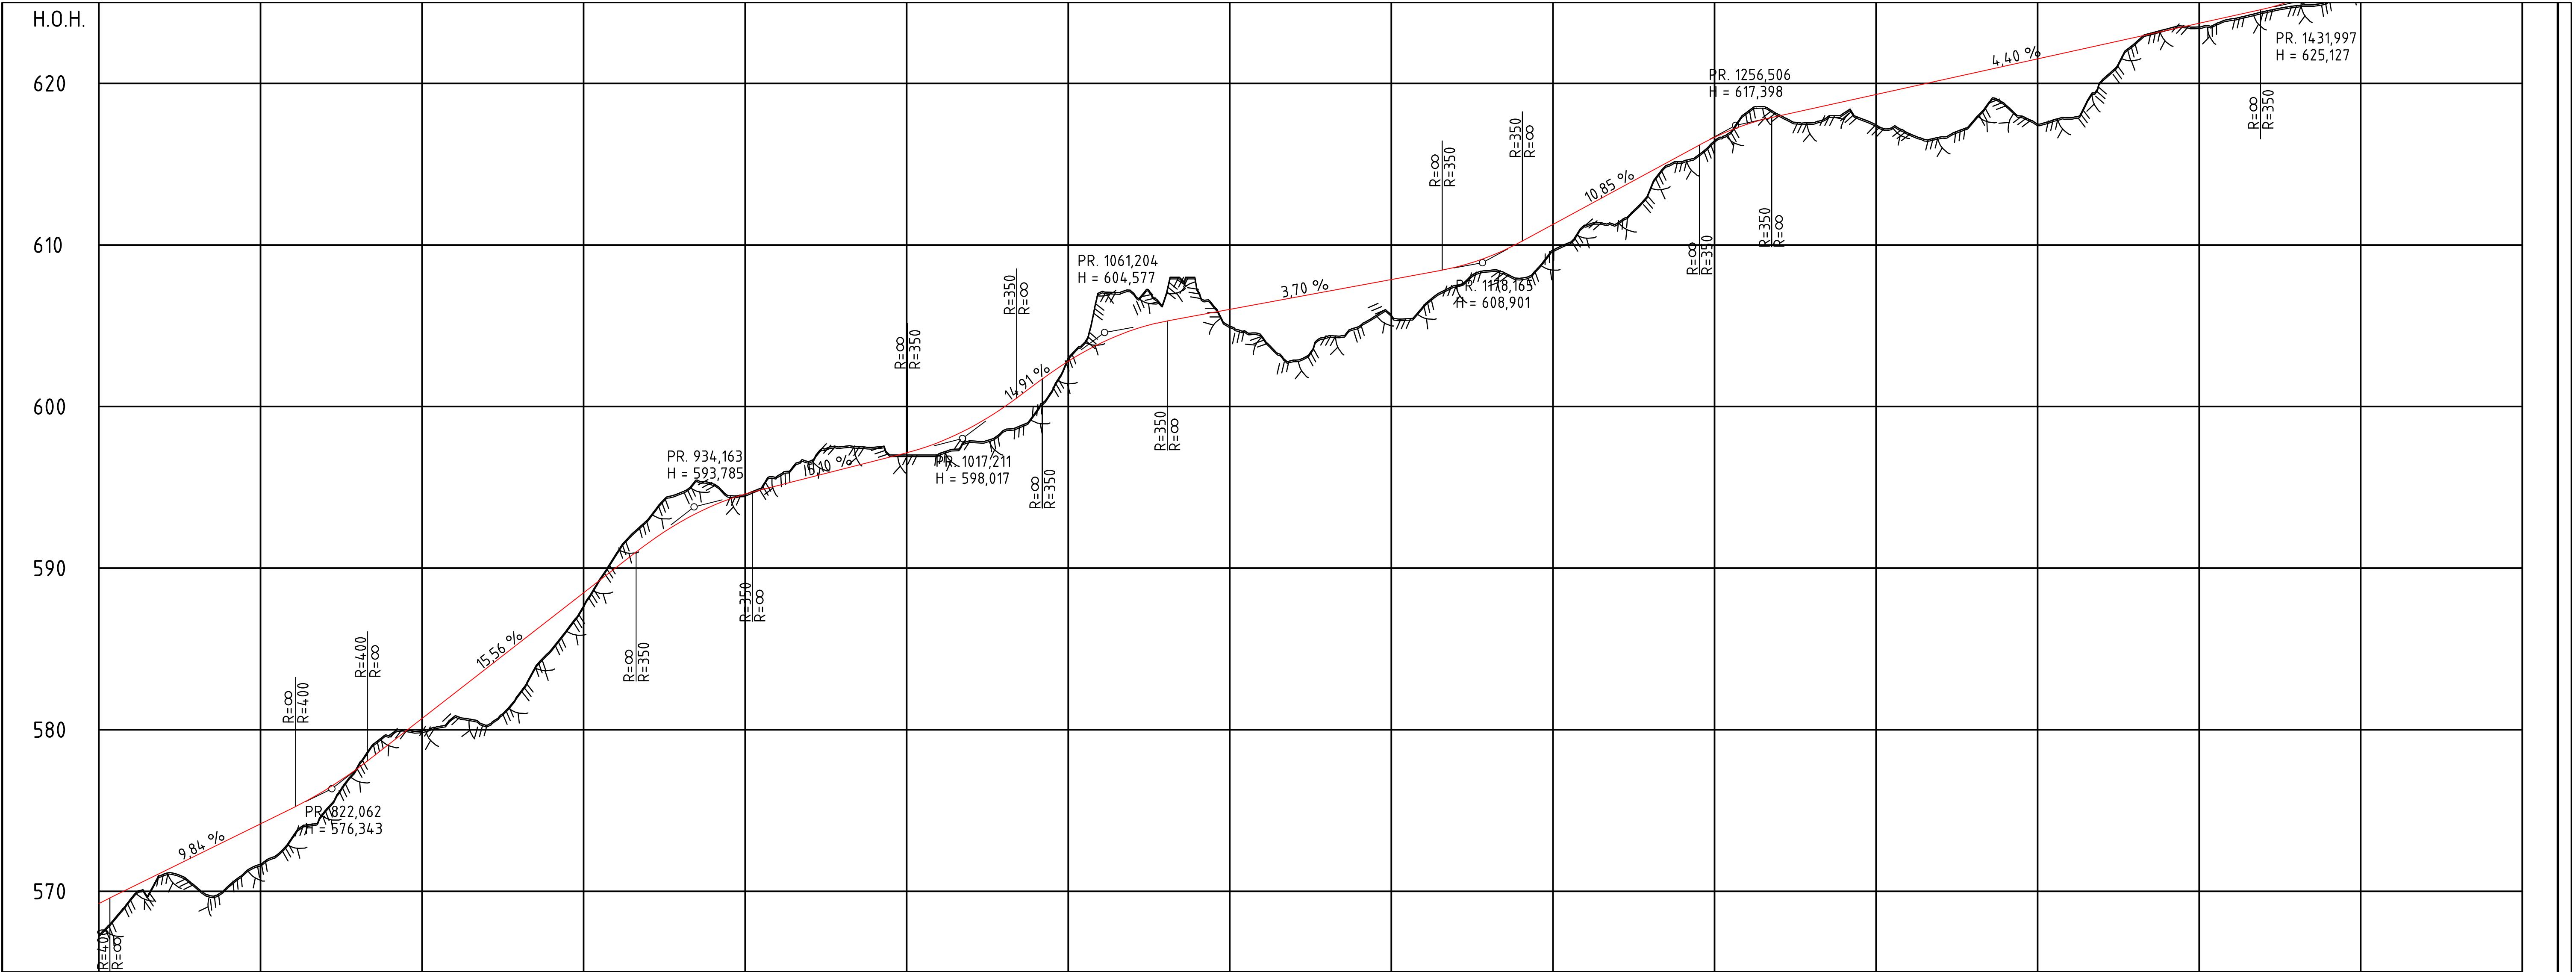


PROFIL NR.750	800	850	900	950	1000	1050	1100	1150	1200	1250	1300	1350	1400	1450	1500	
HOR.KURV.	R=-110	R=-20		R=-700		R=80		R=1000		R=40	R=-350		R=100	R=-150	R=20	R=∞

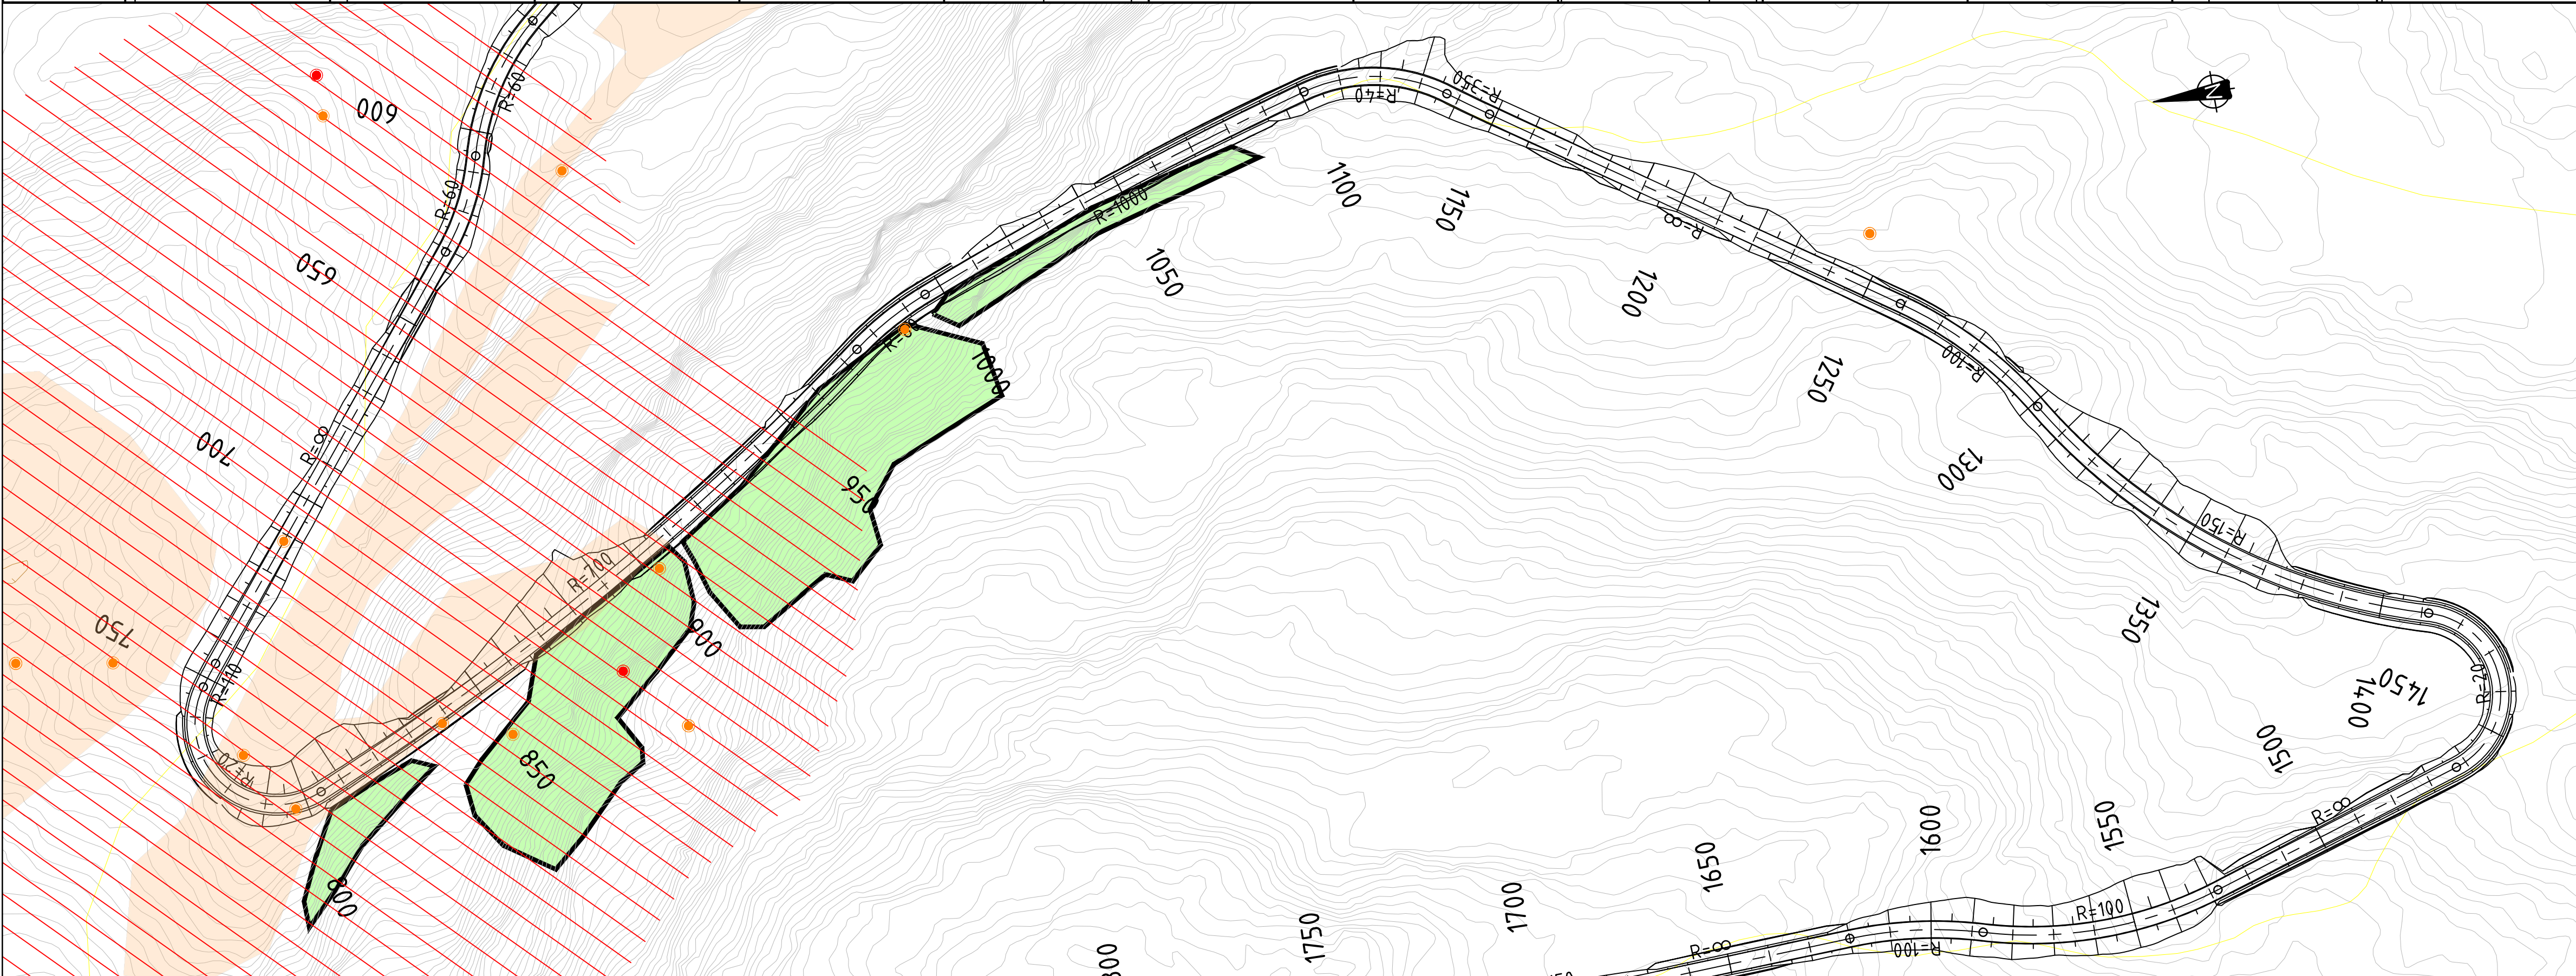


Tegnforklaring

- Bergrensk /sikring
- Naturtypeavgrensing, se Miljøoppfølgingsplan (MOP)
- Naturtypeavgrensing, se Miljøoppfølgingsplan (MOP)
- Rødlistefunn - nær truet
- Rødlistefunn - kritisk truet
- Eksisterende sti


Rev.index	Rev.nr	Beskrivelse	Dato	Sign.	Kontroll
Forsvarsbygg SWECO					
Prosjekterende:			Målestokk		
100801 HØNEFOSS INFRASTRUKTUR			1:1000/1:200		
VEG			A1		
VEG 20000			Prosjektnummer		
PLAN OG PROFIL			P2078		
Dato			Godkjent		
29.04.2021			NOINVA		
Sign.			Kontroll		
NOINVA			NORUHO		
Tegningsnummer:					
0605540752 XX W 761 10 03 E 01					
Gradering	Inventarkode	Etasje	Fag	Systemkode	Tegn.type
					Løpenr
					Fase
					Rev.nr

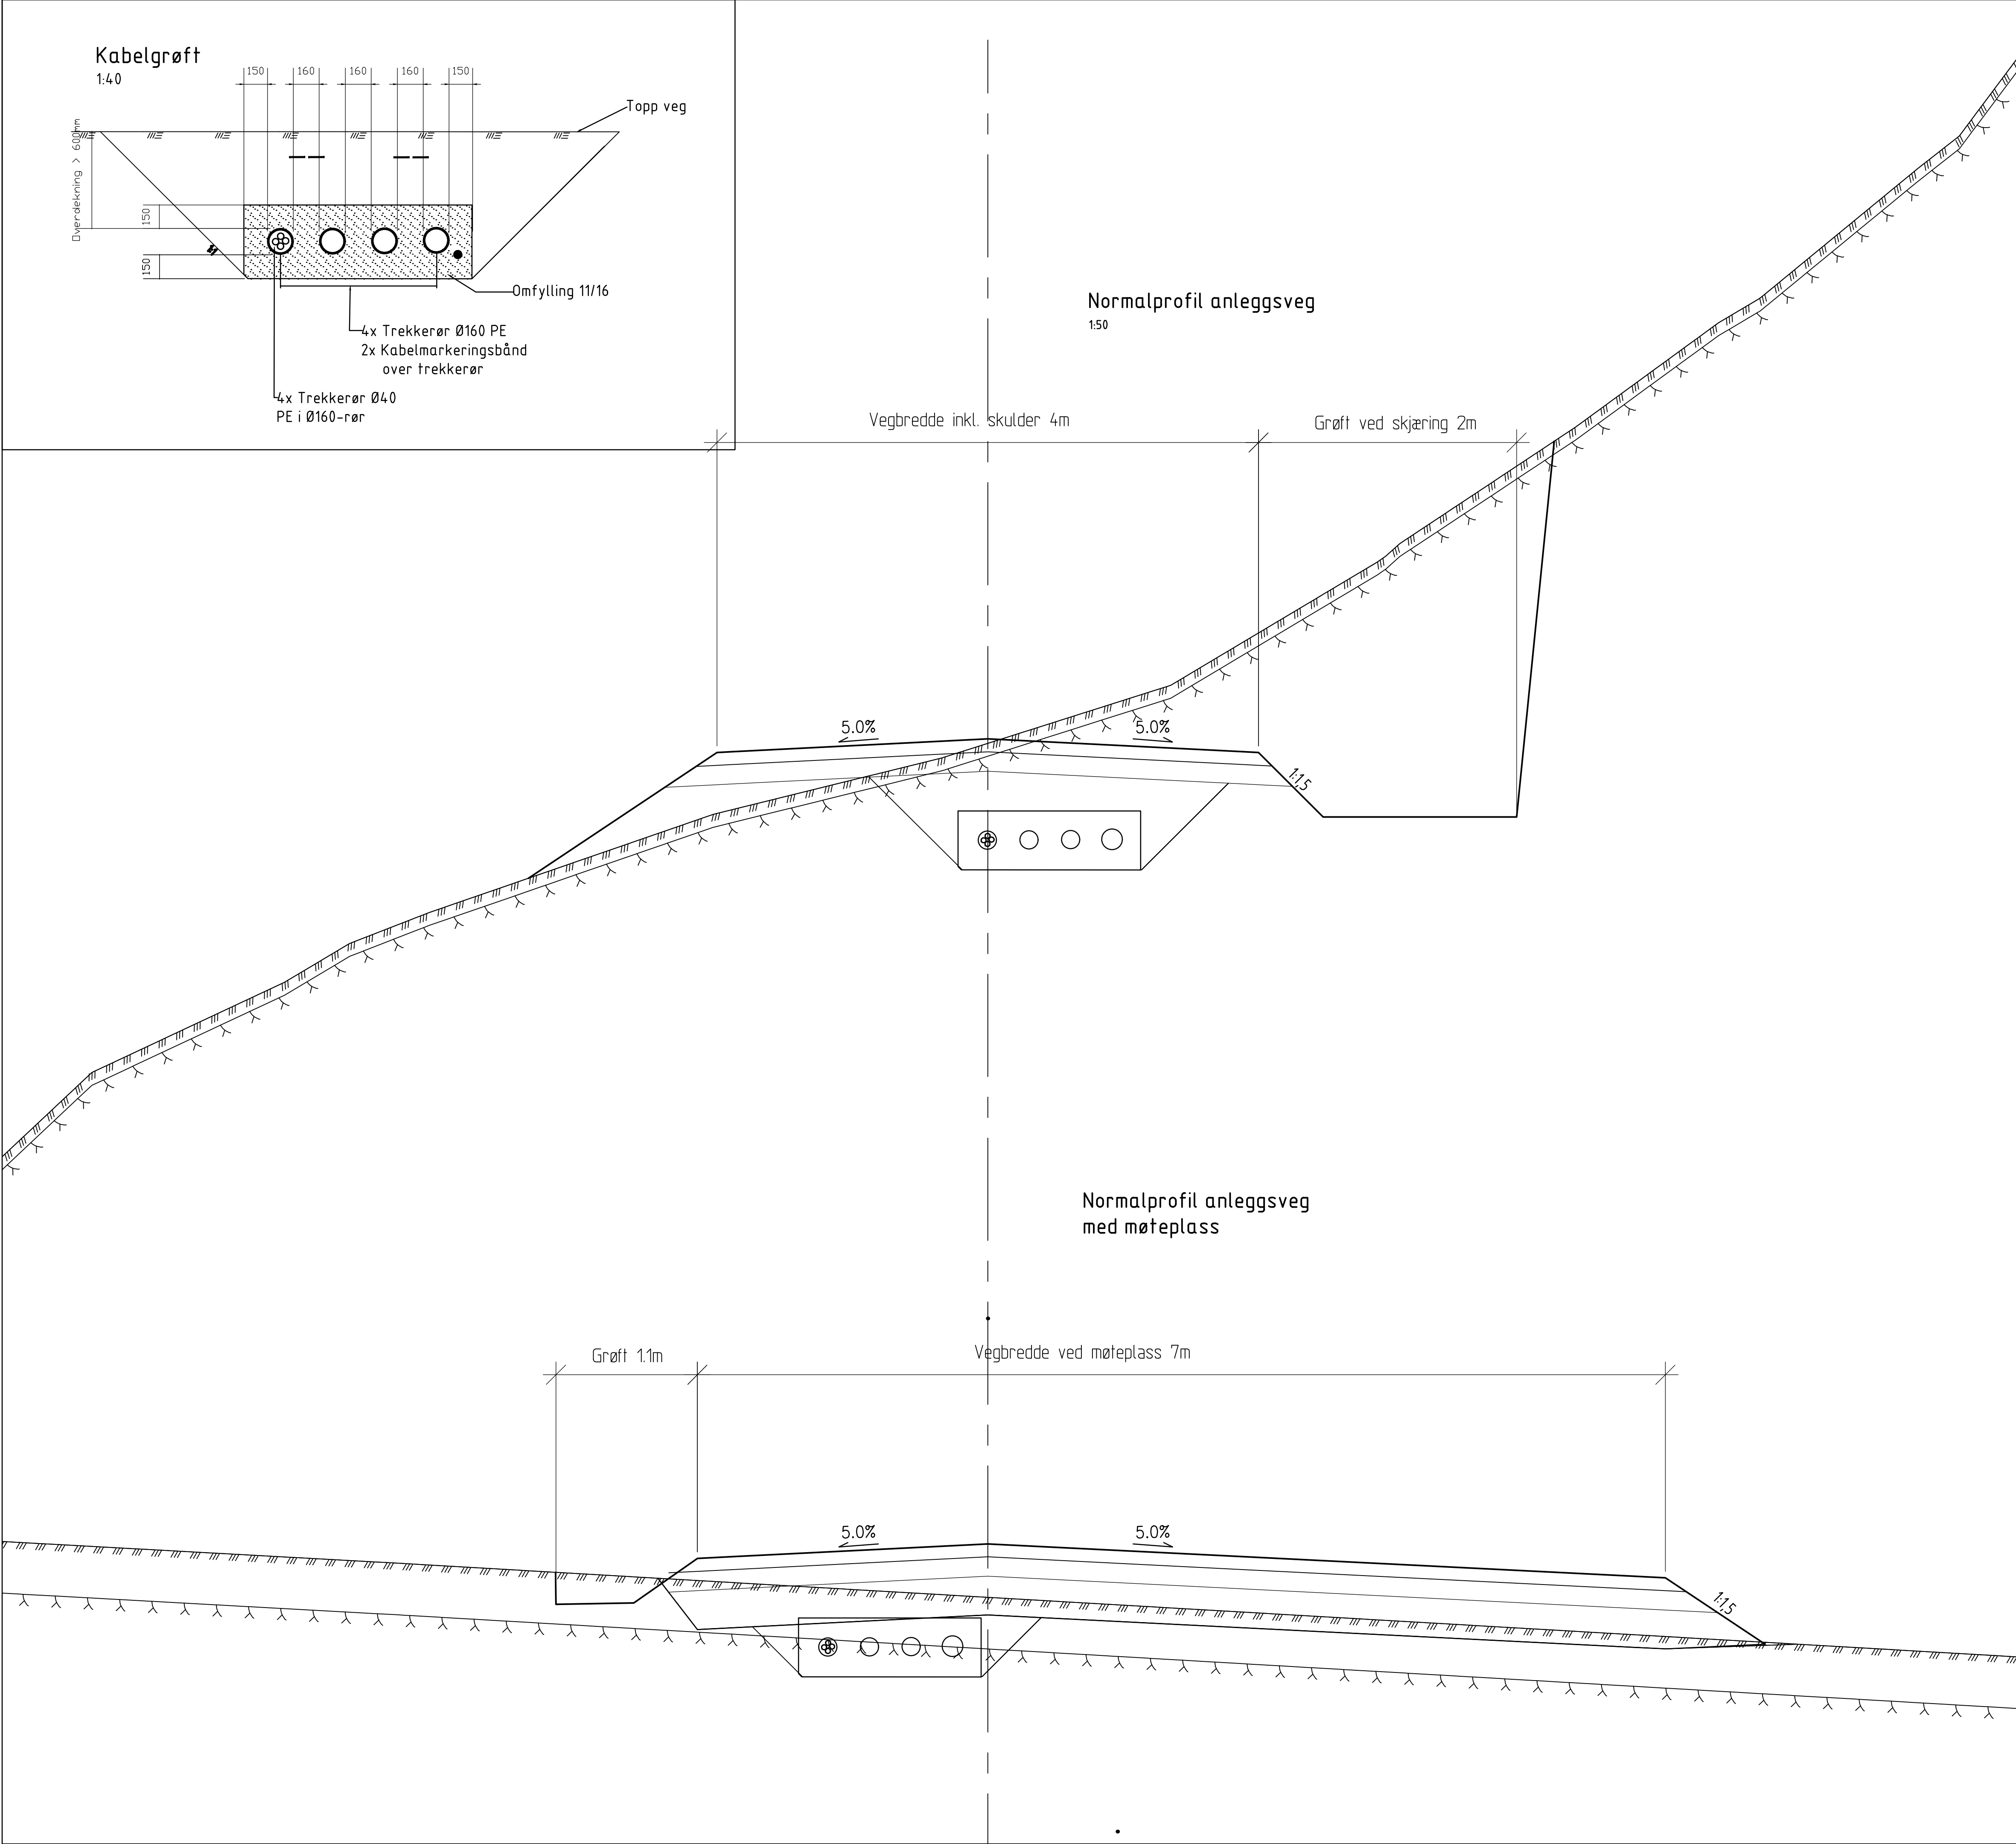

Overbygning på løsmasser
1:20

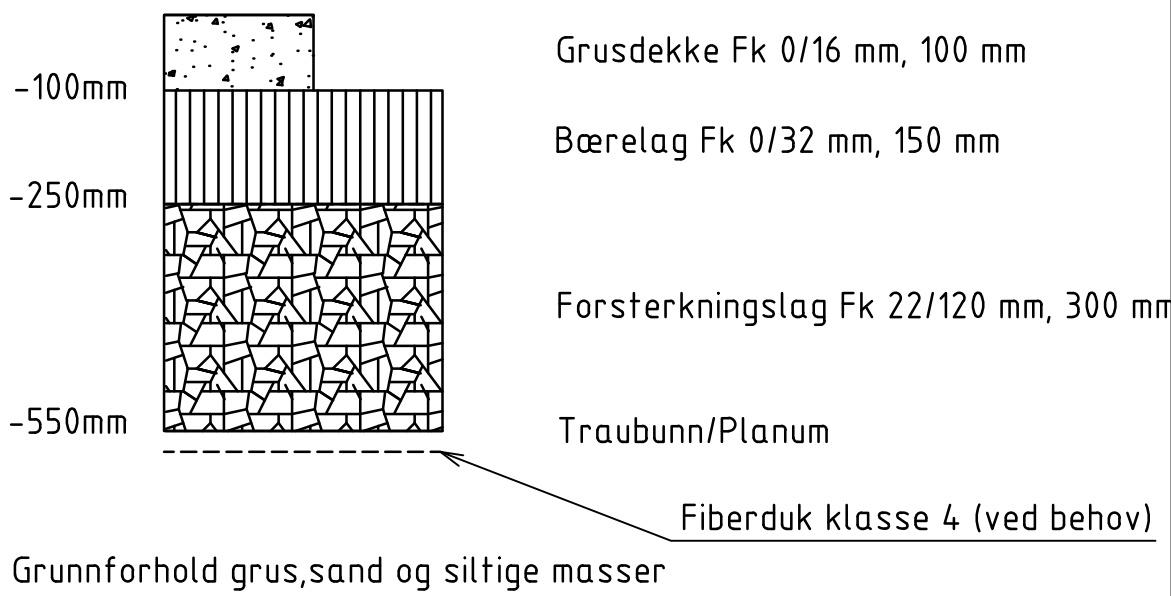

Overbygning på fjell
1:10

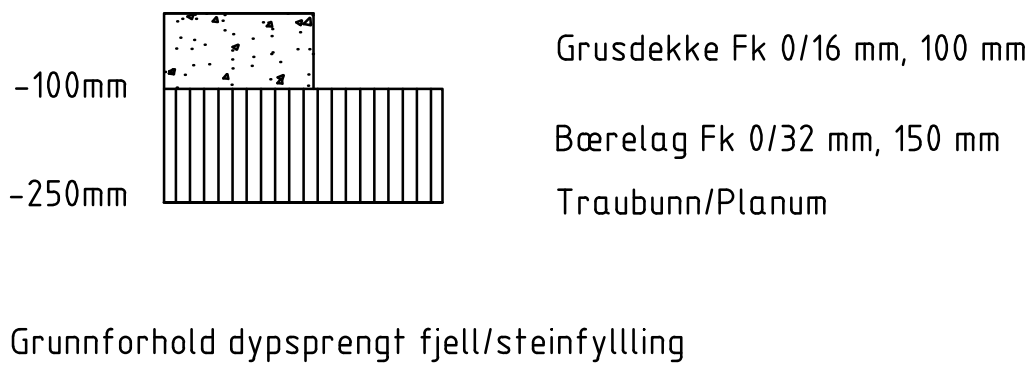

Rev.index	Rev.nr	Beskrivelse	Dato	Sign.	Kontroll
Forsvarsbygg					
SWECO					
Tegningen gjelder:			Målestokk		
100801 HØNEFOSS INFRASTRUKTUR			SOM VIST		
VEG			Prosjektnummer		
VEG 20000			P2078		
NORMALPROFIL/OVERBYGNING/GRØFTESNITT			Dato	Godkjent	
			29.04.2021	N0INVA	
			Sign.	Kontroll	
			N0INVA	NORUHO	
Tegningsnummer:					
0605540752 XX W 761 10 05 E 01					
Gradering	Inventarkode	Etasje	Fag	Systemkode	Tegn.type
					Løpenr
					Fase
					Rev.nr