


IKKE DETALJERT VEGG VED TRIBUNEKANT O.L.

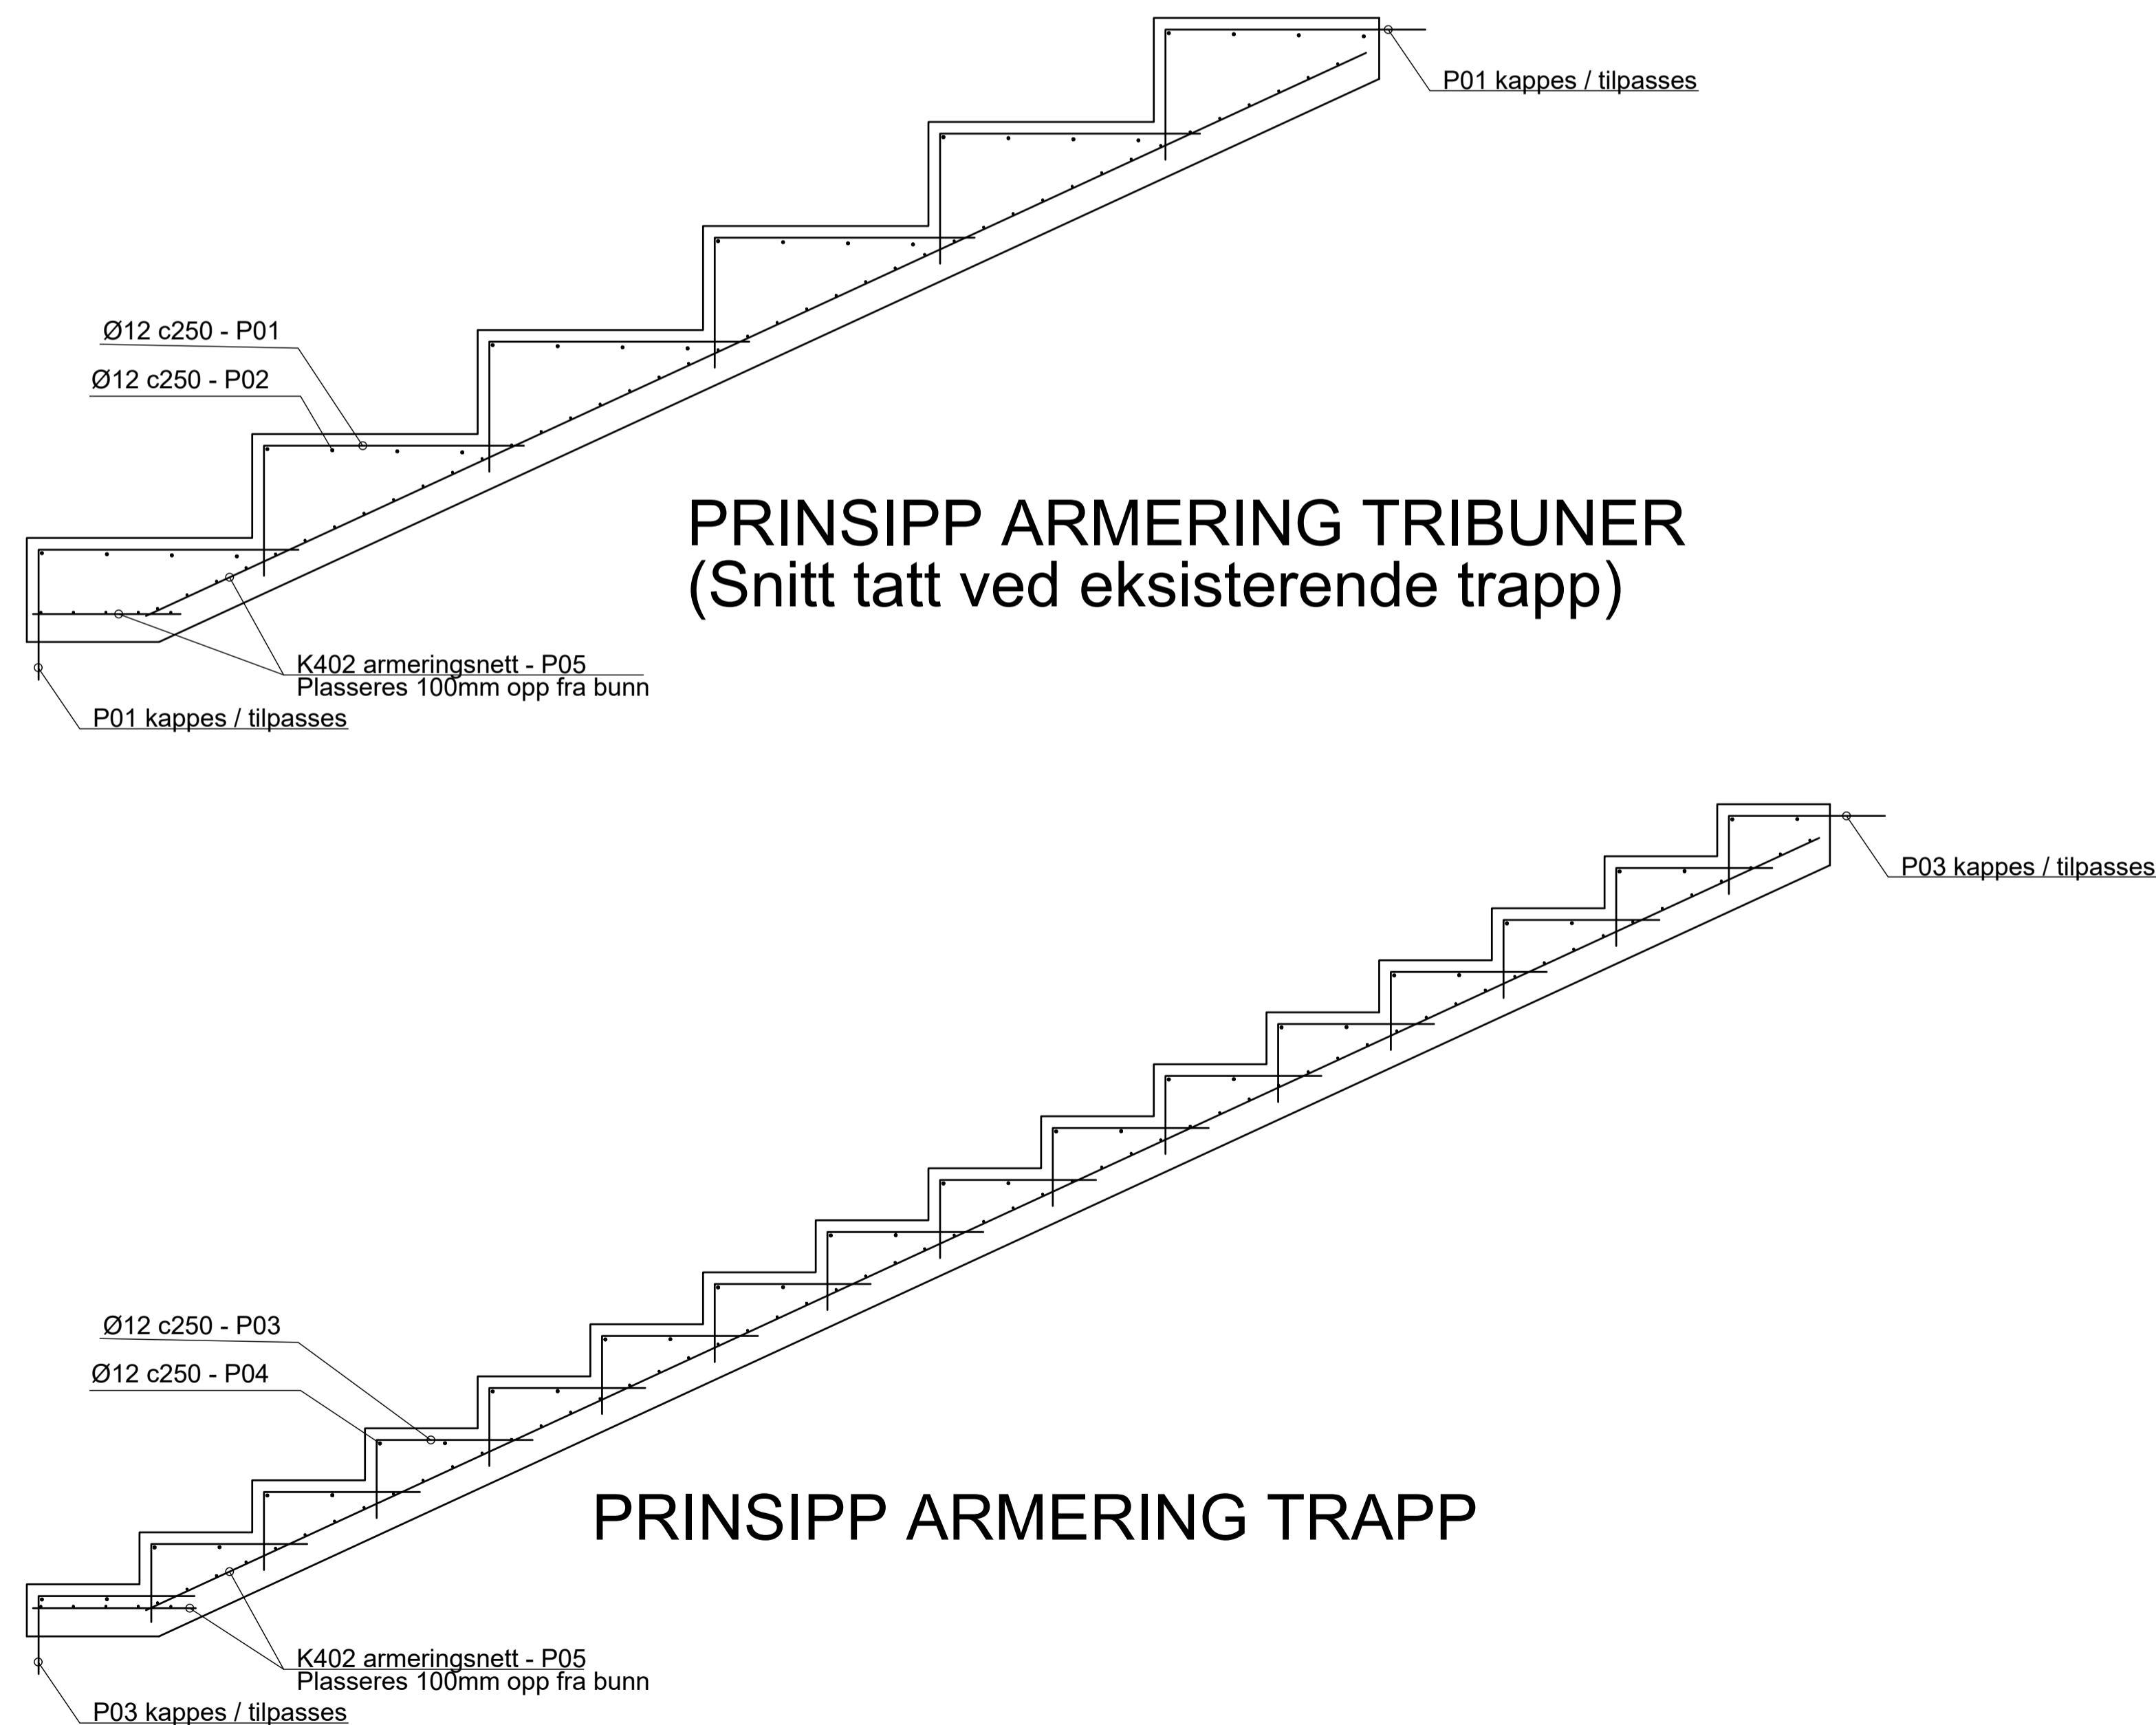

ANVISNINGER

Tegningsnummer	Revisjon
B-50-00-01	H01

- Generelt
 - Utførelse i henhold til *teknisk beskrivelse*, NS 3420, NS13670+NA, NS 3576-3 og NS-EN 1992-1-1+NA
- Armering
 - Armeringsstenger: B500NC iht. NS 3576-3
 - Nominell overdekning: 45mm±10mm
 - Generell: 45mm±10mm
 - Omfaringslengde: 50Ø, dersom annet ikke er angitt
 - Armeringsskjøter: Maks 1/4 av løpemeterarmering skjøtes i samme snitt. Skjøtene forskyves minimum 65x stangdiameter
 - Oppstikkende armering skal HMS-sikres
 - For bøyde stenger skal det generelt i bøyen plasseres et jern med diameter minst lik den bøyde stangens diameter
 - Nett skjøtes over min. to felt
 - Bøyeliste 01

FORELØPIG TEGNING 2021-09-20

Rev.	Dato	For gjennomsyn	Beskrivelse	DAAKI	JESTE	DAAKI
				Utarbeidet	Fagkontroll	Godkjent
C01	2021-09-20		For gjennomsyn			
Dette dokumentet er utarbeidet av Norconsult AS som del av det oppdraget som fremgår nedenfor. Opphavsretten tilhører Norconsult AS. Dokumentet må bare benyttes til det formål som oppdragsavtalen beskriver, og må ikke kopieres eller gjøres tilgjengelig på annen måte eller i større utstrekning enn formålet tilsier.						Målestokk (gjelder A1)
						1:20
Bergen kommune Stemmemyren - Armering ny tribune Typiske snitt						
Norconsult		Oppdragsnummer	Tegningsnummer	Revisjon		
		5190853	B-50-00-01	H01		