



TEGNFORKLARING

Asfaltdekke

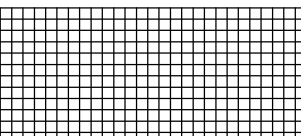


Kunstgressbane


Plan 1

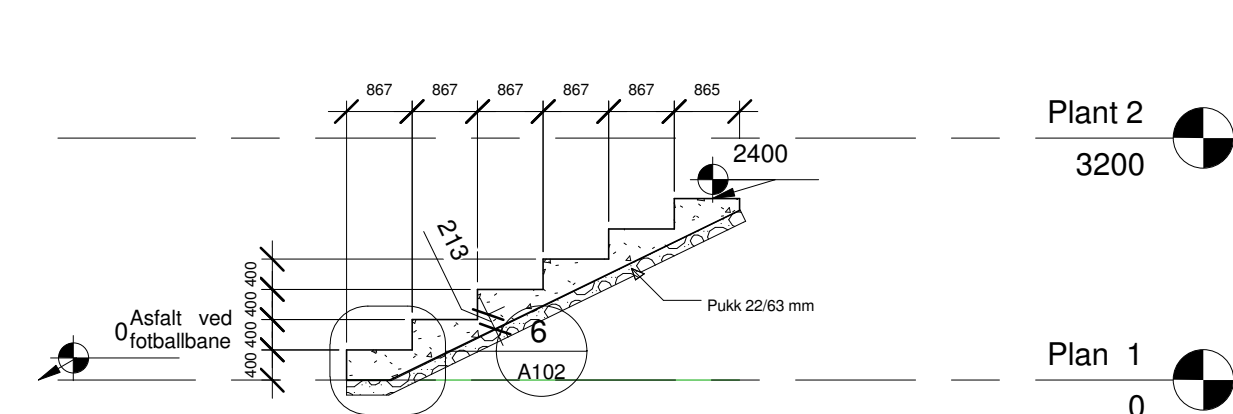


2 Snitt 2
1 : 100

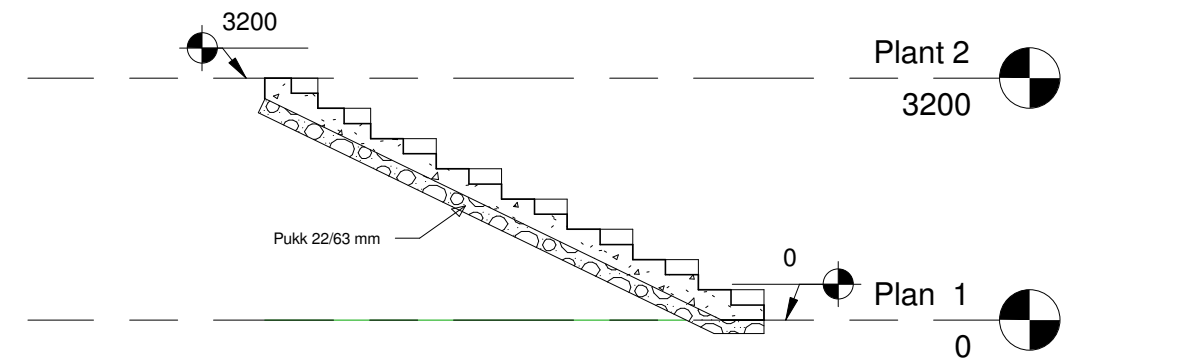


3 Snitt 3
1 : 100

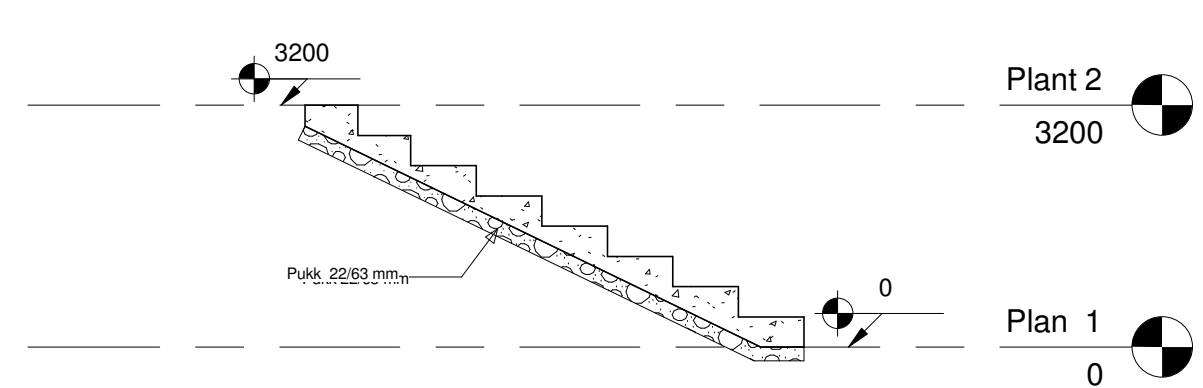

4 Snitt 4
1 : 100

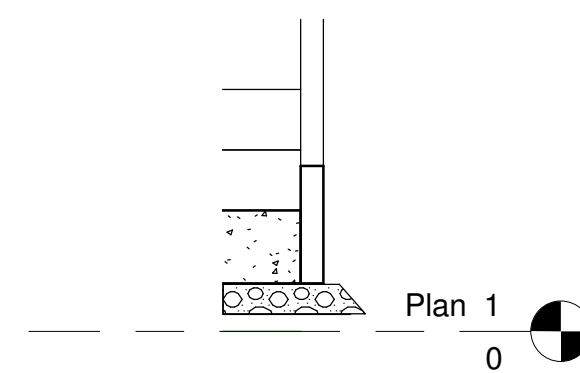

5 Snitt 6
1 : 50

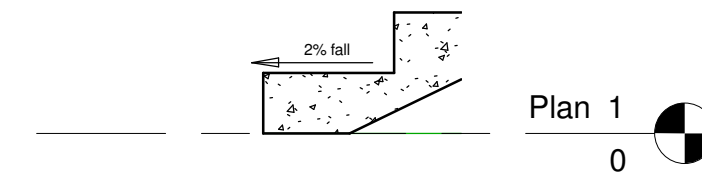

6 Detalj 1
1 : 50

Rev.	Rev. gjelder	Utarb.	Kont.	Godkj.	Rev. dato
Oppdragsgiveren : Idrettsetatt ved Bergen Kommune					
Oppdrag: STEMMEKYREN FOOTBALLBANE Etablering av nytt tribune anlegg		Utarb.	Ivan Todorenovic		
		Kont.			
		Godkjent.			
		Dato:	1.7.2021		
		Målestokk:	1:500 1:100		
Tegnings-tittel: Plantegning og snitter		Tegning nr. A102			Rev.