
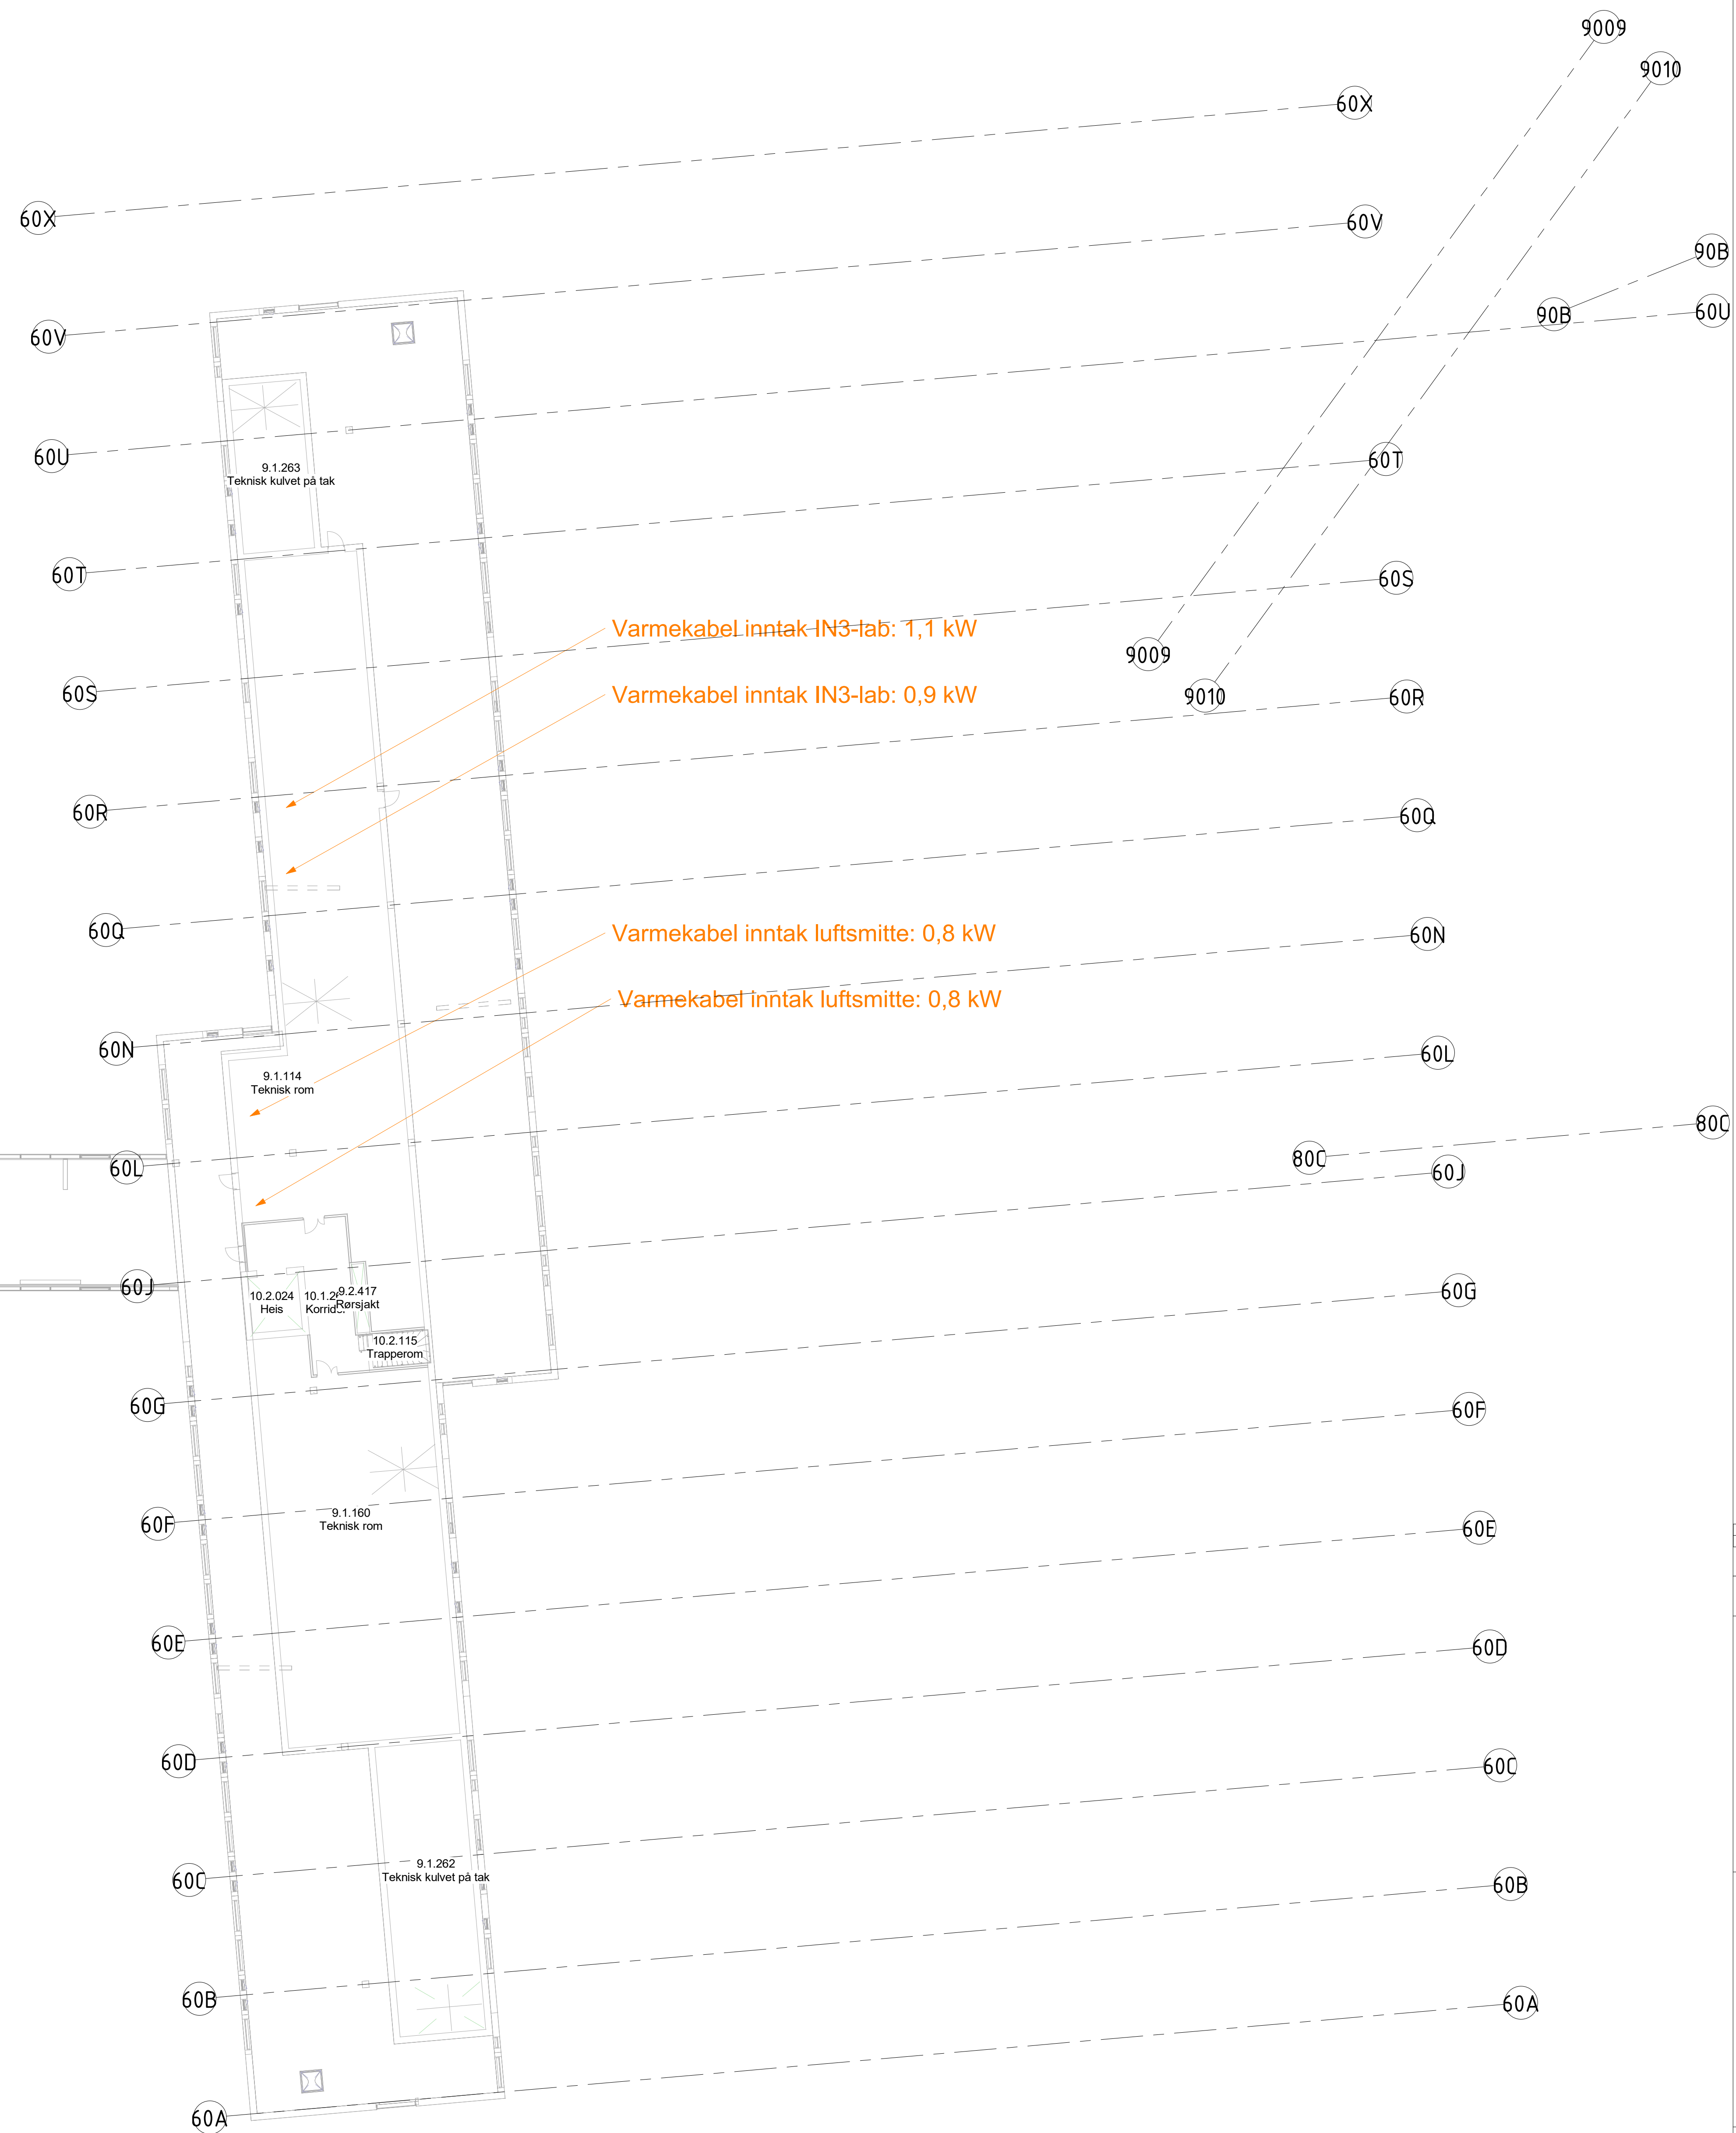


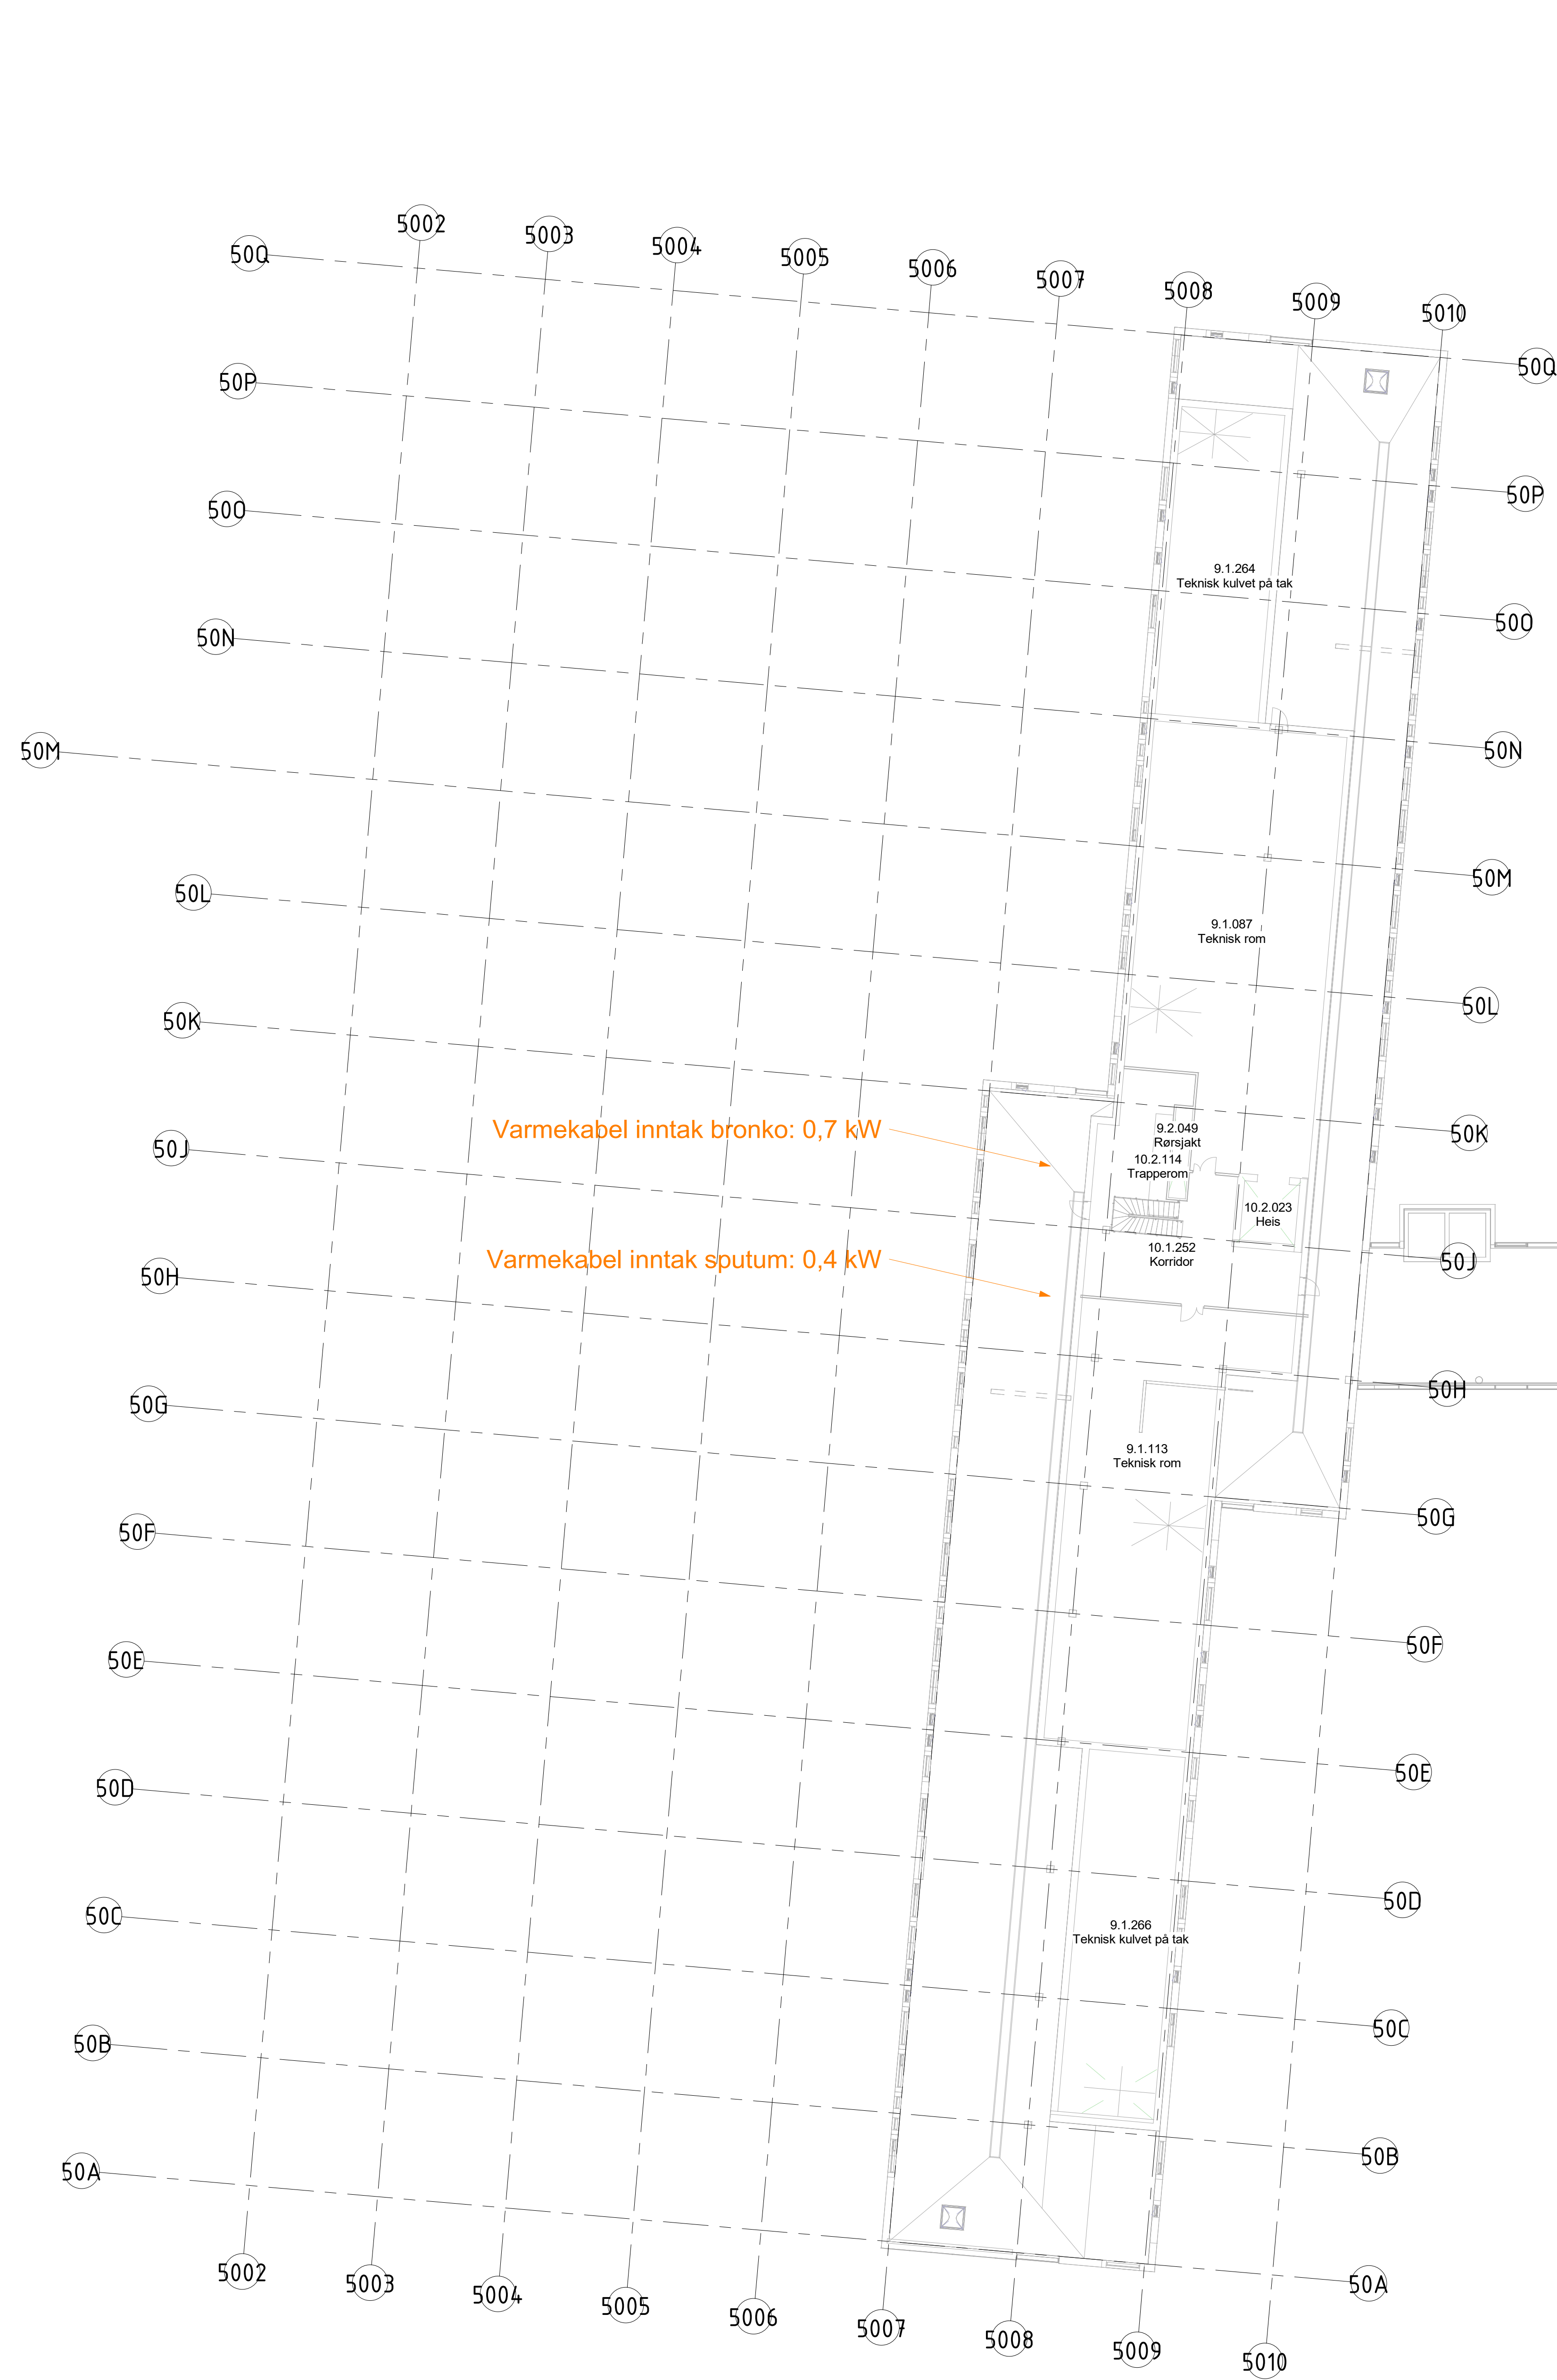

1	06.09.21	Tilbud	JoSe	OSI
Rev.	Dato	Beskrivelse	Tegn	Kont

Byggnr.	Område	Etasje	Fag	Fagkode	Teg type	Løpnr	Rev.
1200-0-08-V-320-20-001							1

Projektkontaktnummer:

☐ ARK: Arkitema Architects, St. Olavs Gate 27,
0166 Oslo +47 22 50 44 50

☐ LARK: Arkitema Architects, St. Olavs Gate 27,
0166 Oslo +47 22 50 44 50

☐ ARK: RATIO, Drammensveien 130,
0277 Oslo +47 41 52 1111


- RIB : COWi AS, Oslo Nielsen veg 12.
7652 Trondheim +47 02694
- RIBr : COWi AS, Oslo Nielsen veg 12.
7652 Trondheim +47 02694
- RIE : COWi AS, Oslo Nielsen veg 12.
7652 Trondheim +47 02694
- RIV : COWi AS, Oslo Nielsen veg 12.
7652 Trondheim +47 02694
- RIVA : COWi AS, Oslo Nielsen veg 12.
7652 Trondheim +47 02694
- RIBra : COWi AS, Oslo Nielsen veg 12.
7652 Trondheim +47 02694
- RIAku : COWi AS, Oslo Nielsen veg 12.
7652 Trondheim +47 02694
- RIQ : COWi AS, Oslo Nielsen veg 12.
7652 Trondheim +47 02694

ARKITEMA
 ARCHITECTS
 St. Olavs Gate 27.
 0166 Oslo
 +47 22 99 44 50

RATIO
 ARCHITECTUR AS
 Drammensveien 130.
 0277 Oslo
 +47 41 62 1111

COWI
 Otto Nielsens veg 12.
 0277 Trondheim
 +47 02694

Lokasjonsfigur:

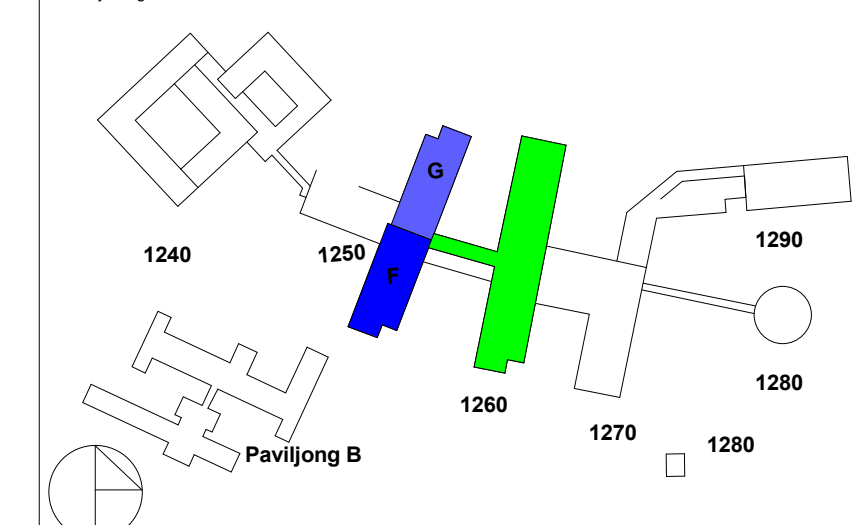

SNR - Sjukehuset Nordmøre og Romsdal
G.nr: 60 / B.nr.: 45

Titelshver:

 SYKEHUSBYGG HELSE MØRE OG ROMSDAL

Entreguenar:

Fase: Anbud		Tegnet: JoE	Kontrollert: GSt	Godkjent: JoE
Prosjekt nr: 4212106	Prosjektnr. for prosj. A229827	Dato opprettet: 24 09 20	Målestokk: =	Format: A0

Oversikt gulvvarme plan 08

Tag status:	Byggnr.	Område	Etasje	Fag	Fagkode	Tg.type	Lepert.	Rev.
I	1200-0-08-V-320-20-001							1