

Prosjekt:

Kongsvinger Brannstasjon

Tittel:

Bilag C3

Funksjonstegninger Adgangskontroll, låser og beslag

C01	Kontraktsgrunnlag		10.10.21	JS	ØR TS
Rev.	Beskrivelse		Rev. Dato	Utarb.	Kontroll Godkjent
Leverandørs logo:  KONGSVINGER KOMMUNE		Ledig:	Ledig:	Utarb. av.: Beslagos AS	Antall sider: Side 1 av 4
Prosjekt:	Kontrakt nr:	Disiplin:	Dok.type:	Løpenr:	Rev nr: Status:
B	206	B	KF	003	01 C



X+X+X

Dørfunksjoner


- B** Brann - elektrisk låst rømningsdør som går ulåst ved utløst brannalarm eller nødåpner
- Br** Brann – elektrisk låst ren rømningsdør som går ulåst ved utløst brannalarm eller nødåpner
- A** Adgangskontroll - kortleser online med tastatur inklusive lukket / låst overvåking. 2xA= kortleser begge sider
- a*** Adgangskontroll - kortlås offline uten tastatur, montert på dørblad der kortet er informasjonsbærer
- a**** Adgangskontroll - kortlås online, trådløst eller kablet, montert på dørblad
- E** Elektronisk sylinder tilpasset adgangskontrollanlegget
- S** Styring via adgangskontrollanlegg inklusive lukket / låst overvåking
- #** Dør låst med nøkkel
- Ulåst dør
- D** Dørautomatikk - automatisk døråpner, tilkobling 230 V AC
- Dh** dørautomatikk med holdemagnet, dør kan stå åpen, lukker ved brannalarm, tilkobling brann og 230 V AC
- d** Mekanisk dørlukker - åpnepått større enn 30 N. Tilfredstiller ikke TEK 17
- Hd** Dørlukker med holdfunksjon, dør kan stå åpen, lukker ved brannalarm, tilkoblet brannalarm
- L** Lukket / låst overvåking
- P** Porttelefon styrer elektrisk lås

- ➔ Hoved rømningsvei - kun veiledende, må kontrolleres mot branntegning
- ➔ Angrepsvei brannvesen / Rømningsvei ?- må avklares

RIE/ELEKTRO:

Prosjektere rør og bokser til lås og beslag utstyr tilkoblet 230 VAC og 12-24 VDC.
Prosjekterer og leverer strømforsyning, 12-24 VDC, til elektrisk lås for dører tilknyttet brann- og adgangskontrollanlegg.
Prosjekterer og leverer strømforsyning, 12-24 VDC, til holdemagnet tilknyttet brannalarmanlegg.
Prosjekterer og leverer 230 VAC til dørautomatikk samt 230 VAC nødstrøm til dørautomatikk.

STATUS	TEGNINGSNR	REV
Anbud	LAS101	.
FUNKSJONSTEGNING.		
PLAN 1.		
DATO: 11.11.2020	SIGN: JS	KTRL: XX
REV	DATE	BESKRIVELSE
A		
PROSJEKTNAMN:		
Kongsvinger brannstasjon		
BYGGNAVN:		
Nybygg		
BYGGHERRE:		
Kongsvinger kommunale Eiendom		
OPPDRAAGSGIVER:		
Kongsvinger kommunale Eiendom		
UTARBEIDET AV:		
Beslagos 2 AS		
Adresse: Anne Solbergvei 2B, 7092 TILLER		
Tlf/E-post: 907 49 181 / jh@beslagos.no		

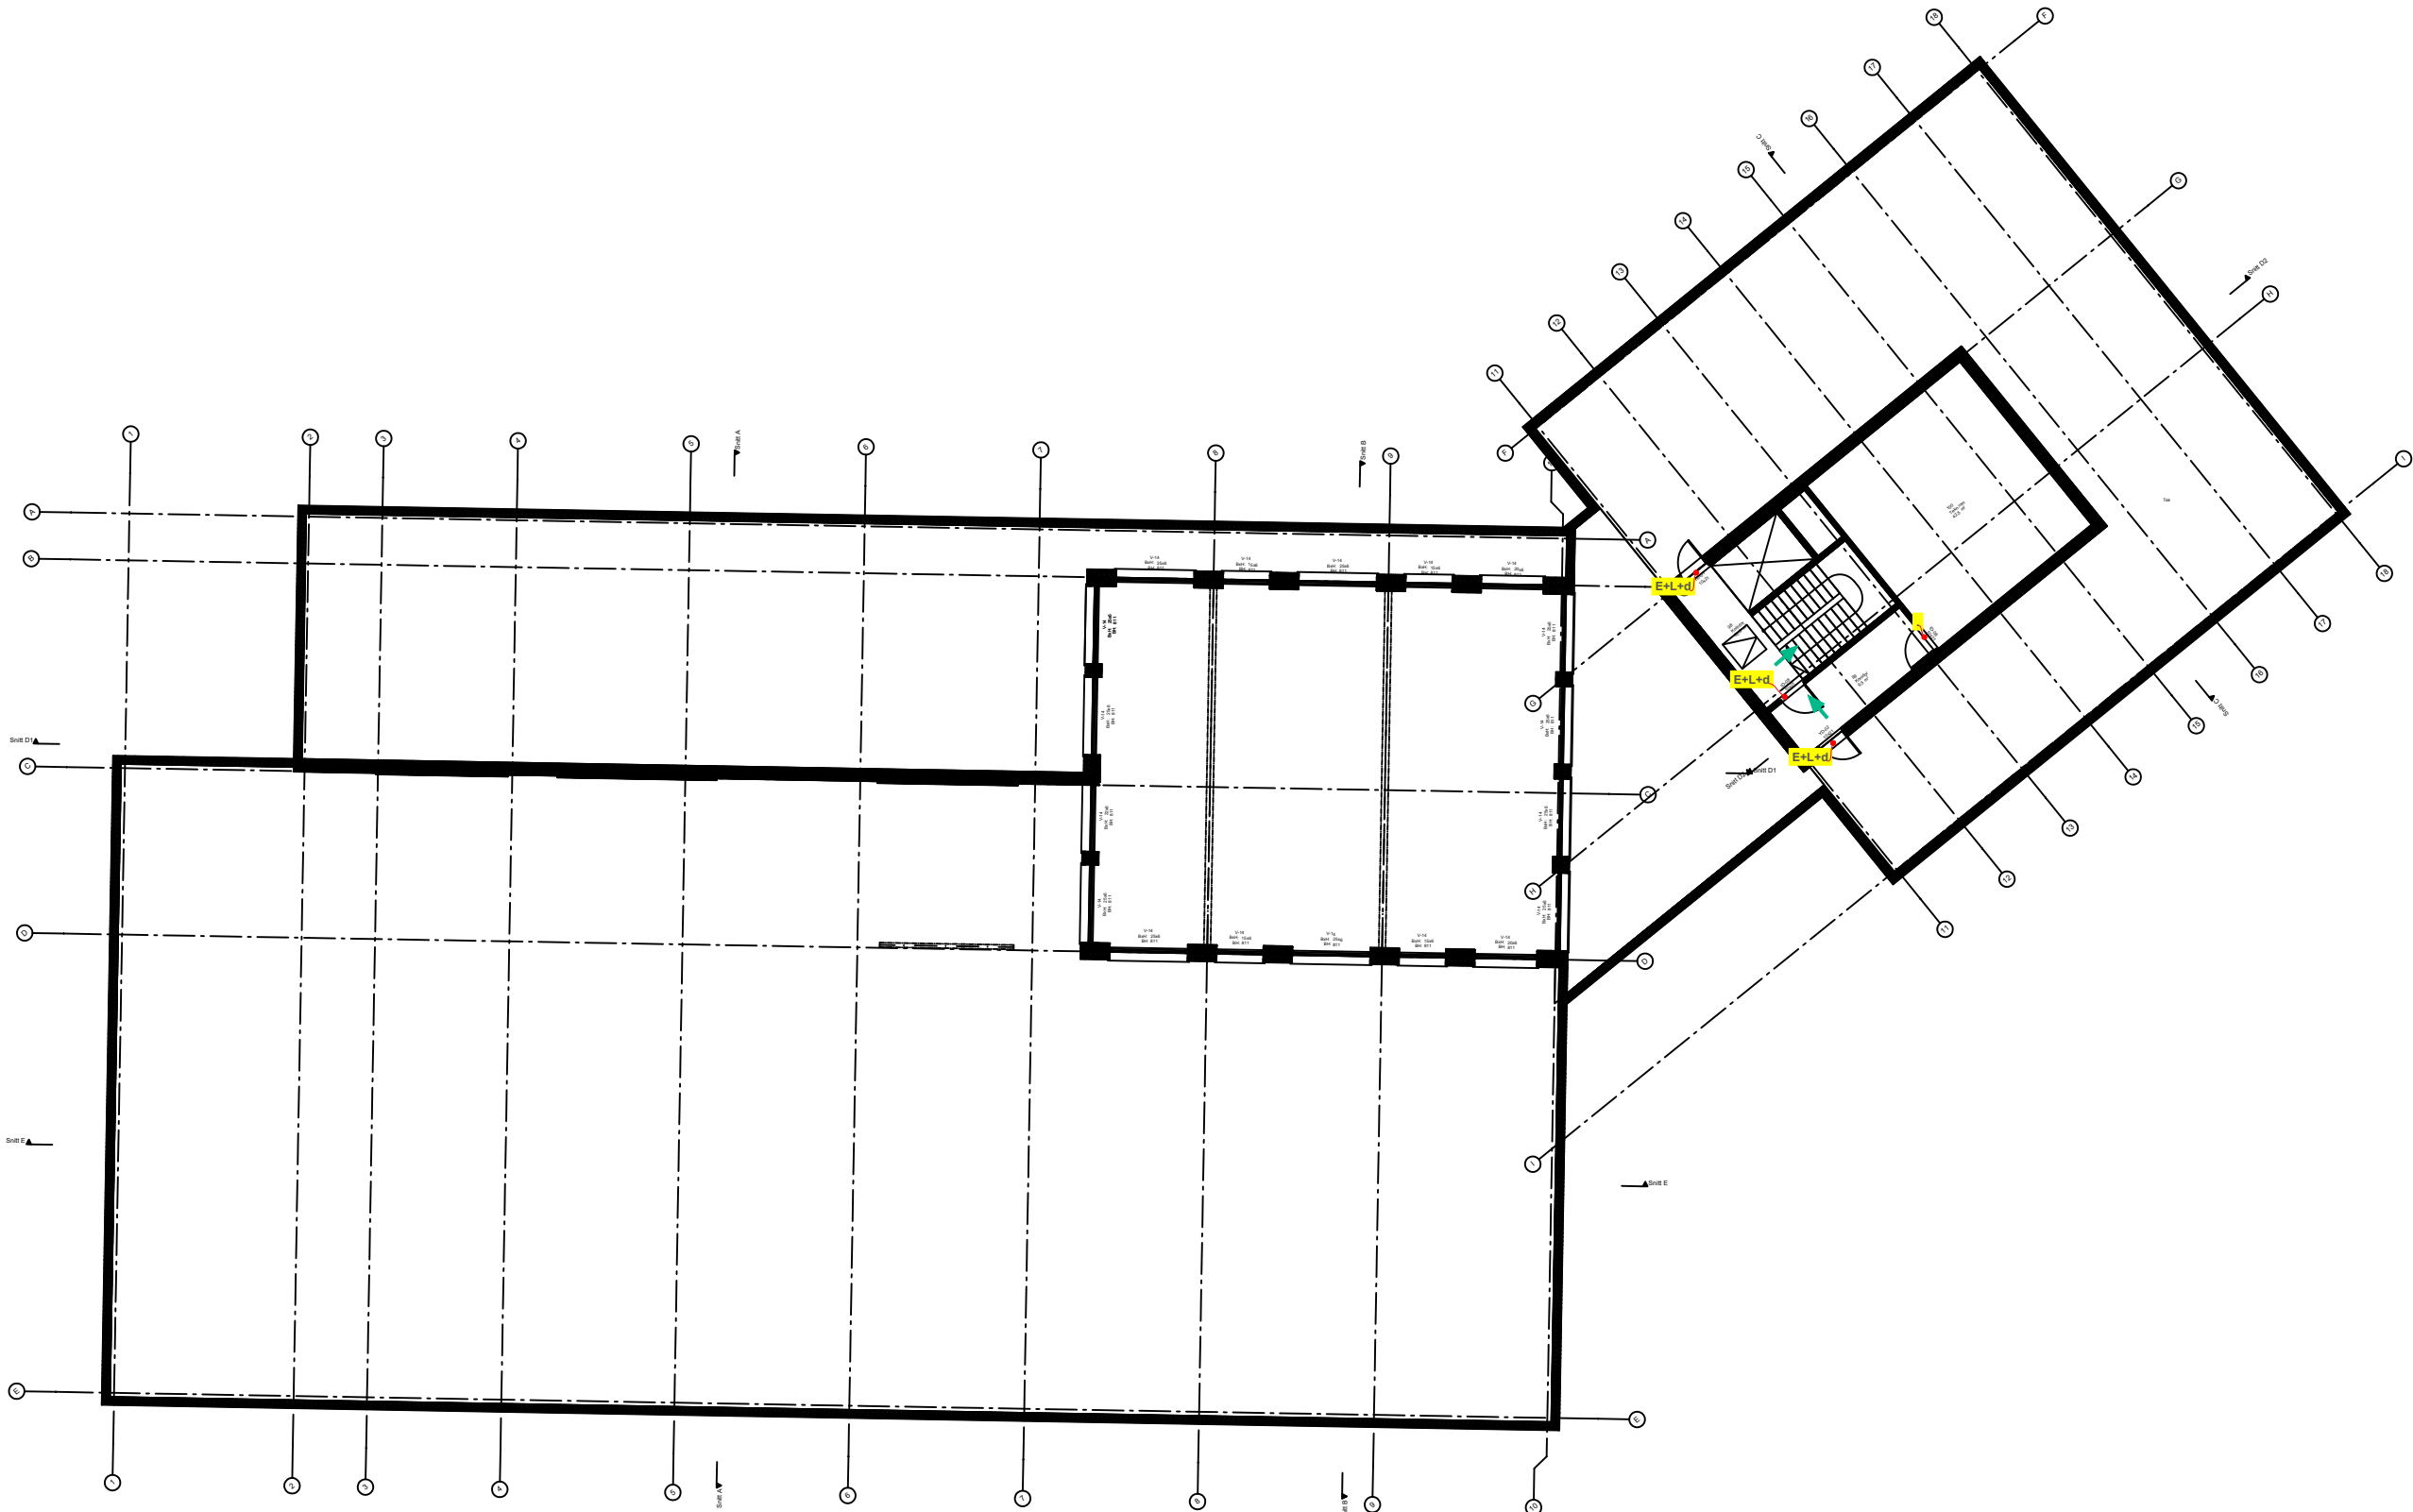

X+X+X

Dørfunksjoner

- B** Brann - elektrisk låst rømningsdør som går ulåst ved utløst brannalarm eller nødåpner
- Br** Brann - elektrisk låst ren rømningsdør som går ulåst ved utløst brannalarm eller nødåpner
- A** Adgangskontroll - kortleser online med tastatur inklusive lukket / låst overvåking. 2xA= kortleser begge sider
- a*** Adgangskontroll - kortlås offline uten tastatur, montert på dørblad der kortet er informasjonsbærer
- a**** Adgangskontroll - kortlås online, trådløst eller kablet, montert på dørblad
- E** Elektronisk sylinder tilpasset adgangskontrollanlegget
- S** Styring via adgangskontrollanlegg inklusive lukket / låst overvåking
- #** Dør låst med nøkkel
- Ulåst dør
- D** Dørautomatikk - automatisk døråpner, tilkobling 230 V AC
- Dh** dørautomatikk med holdemagnet, dør kan stå åpen, lukker ved brannalarm, tilkobling brann og 230 V AC
- d** Mekanisk dørlukker - åpnepått større enn 30 N. Tilfredstiller ikke TEK 17
- Hd** Dørlukker med holdfunksjon, dør kan stå åpen, lukker ved brannalarm, tilkoblet brannalarm
- L** Lukket / låst overvåking
- P** Porttelefon styrer elektrisk lås

- ➔ Hoved rømningsvei - kun veiledende, må kontrolleres mot branntegning
- ➔ Angrepsvei brannvesen / Rømningsvei ?- må avklares

RIE/ELEKTRO:

Prosjektører rør og bokser til lås og beslag utstyr tilkoblet 230 VAC og 12-24 VDC.

Prosjektører og leverer strømforsyning, 12-24 VDC, til elektrisk lås for dører tilknyttet brann- og adgangskontrollanlegg.

Prosjektører og leverer strømforsyning, 12-24 VDC, til holdemagnet tilknyttet brannalarmanlegg.

Prosjektører og leverer 230 VAC til dørautomatikk samt 230 VAC nødstrøm til dørautomatikk.

STATUS	TEGNINGSNR	REV
Anbud	LAS103	.
FUNKSJONSTEGNING.		
PLAN 3.		
DATO: 11.11.2020	SIGN: JS	KTRL: XX
REV	DATA	BESKRIVELSE
A		
PROSJEKTNAMN:		
Kongsvinger brannstasjon		
UTDRAG:		
Nybygg		
BYGGHERRE:		
Kongsvinger kommunale Eiendom		
OPPDRAAGSGIVER:		
Kongsvinger kommunale Eiendom		
UTARBEIDET AV:		
Beslagos 2 AS		
Adresse: Anne Solbergvei 20, 7092 TILLER		
Tlf / E post: 907 49 181 / jh@beslagos.no		