


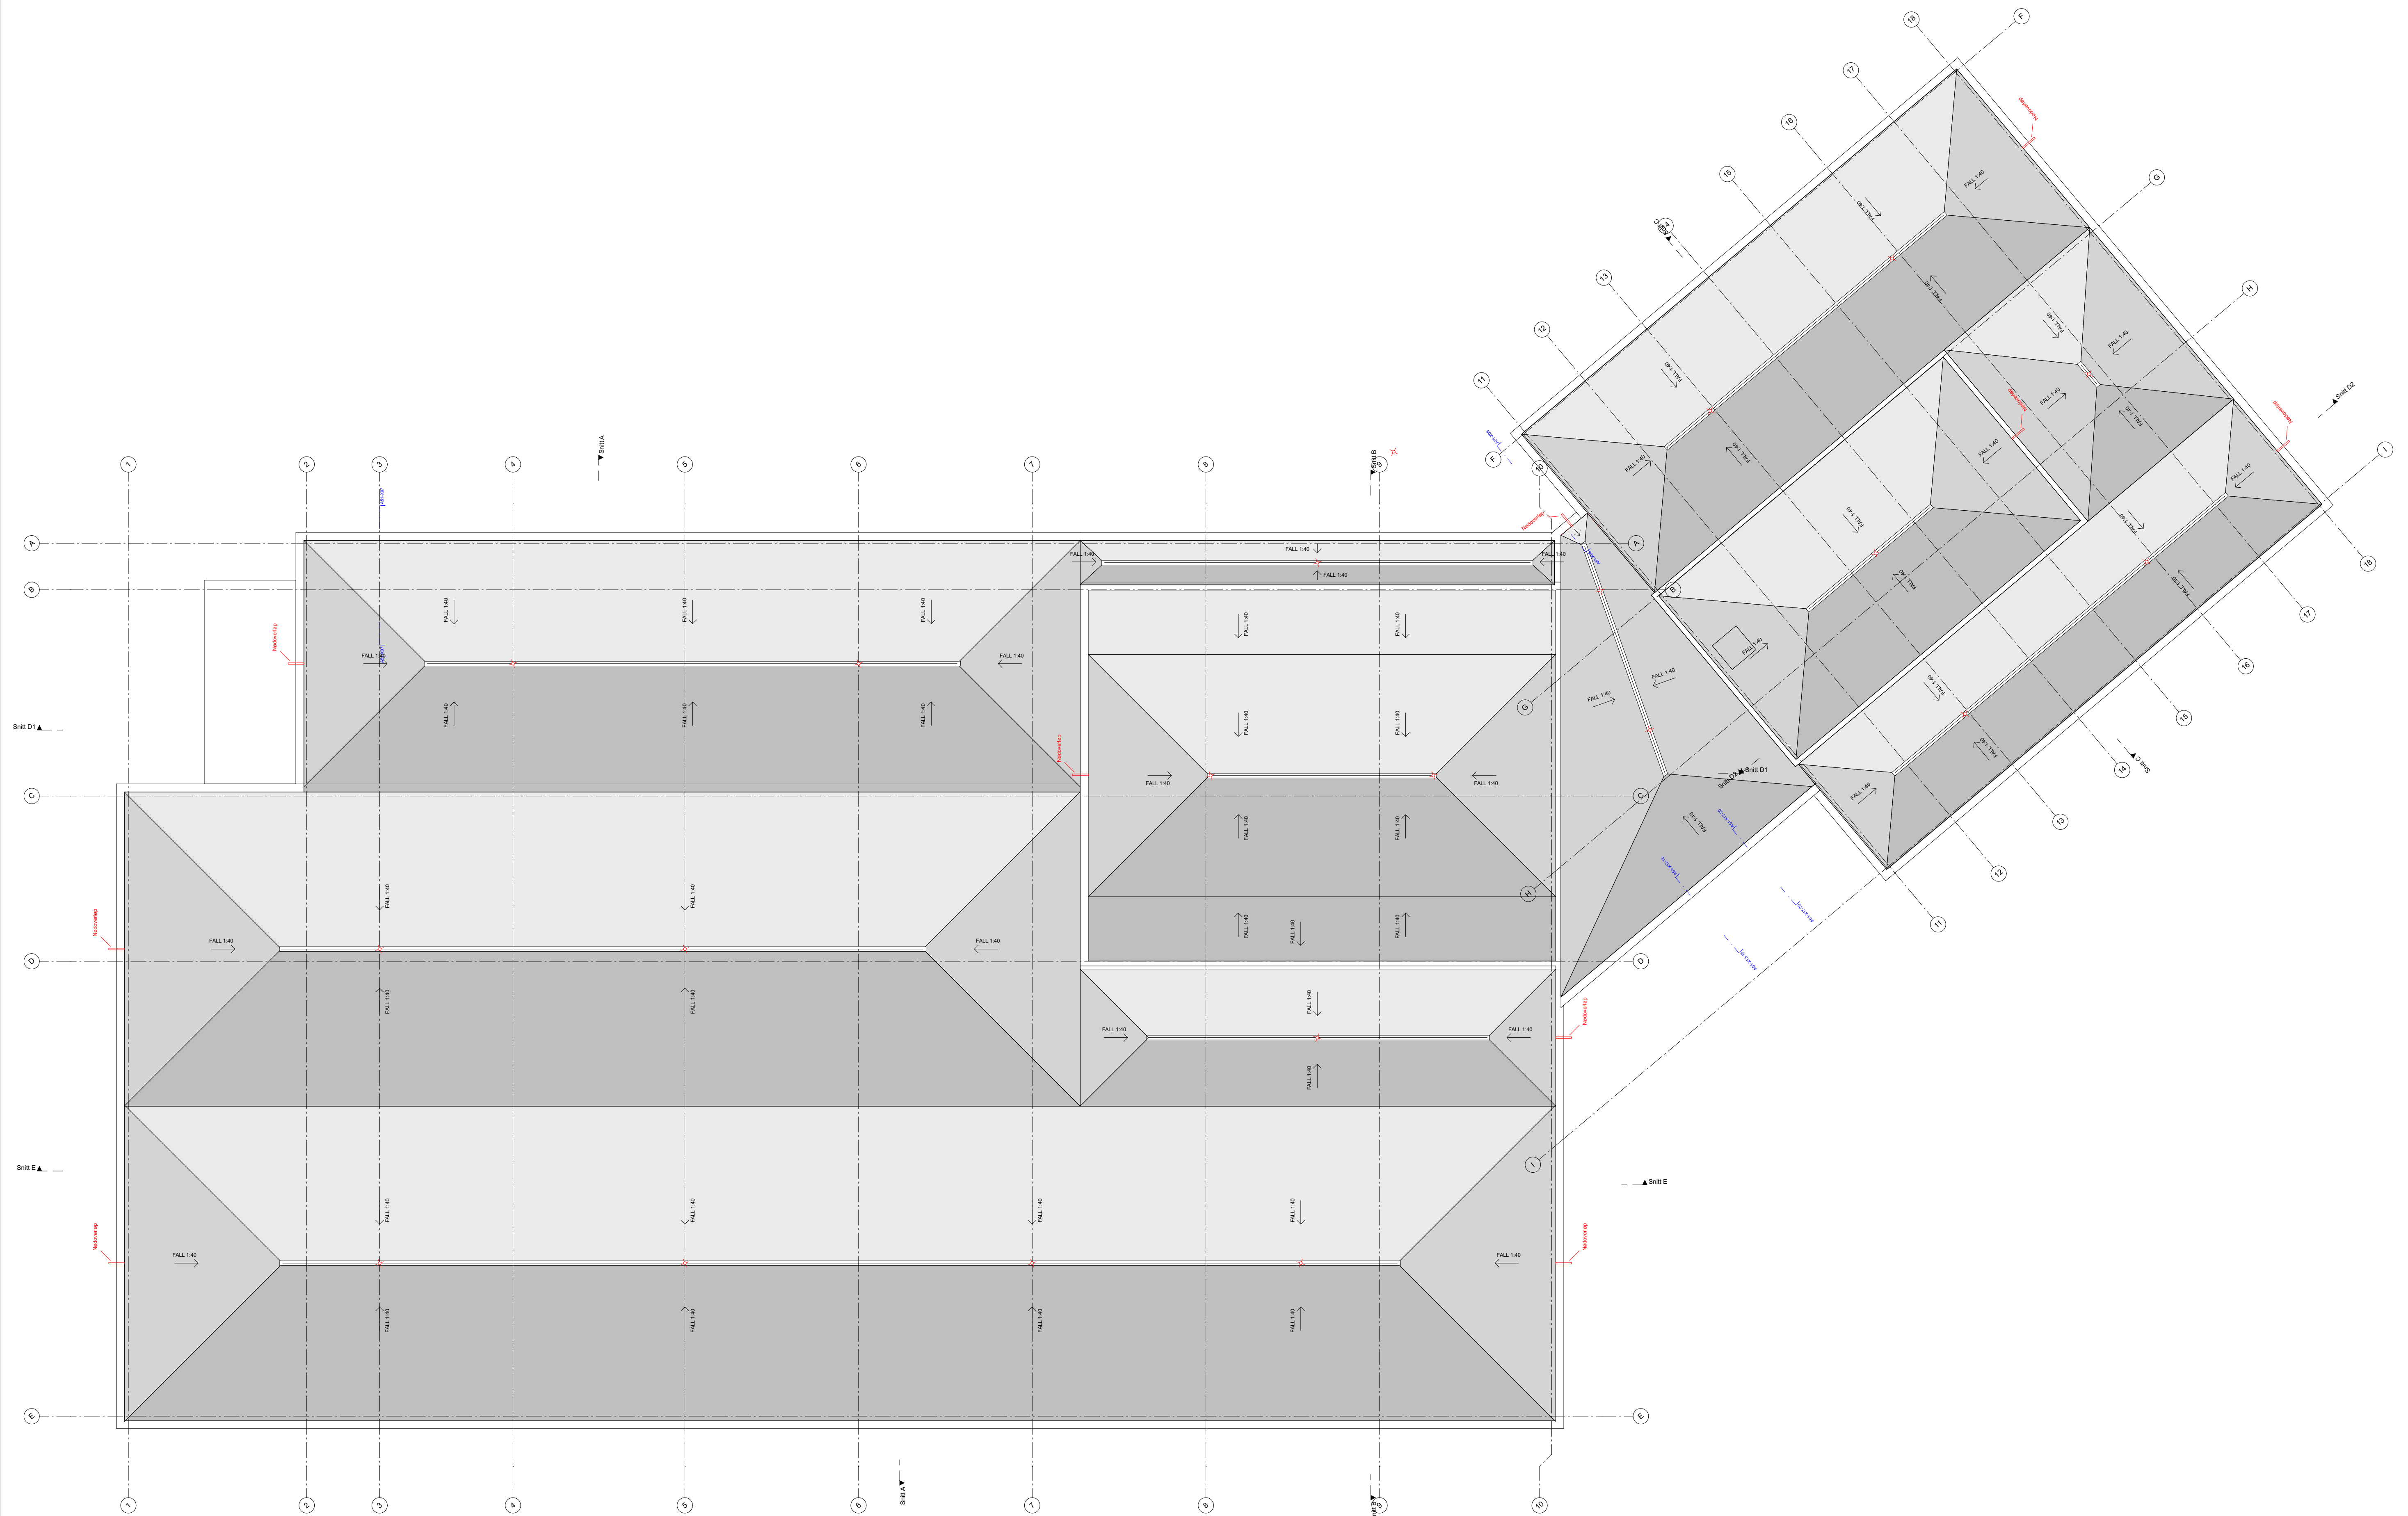

Prosjekterende:
Stein Halvorsen Arkitekter A/S
Rosenborggata 19b
0356 Oslo

Prosjekt:
Kongsvinger Brannstasjon

Gnr./Bnr./Festenr.:
51/93

Dato:
28.05.2021

Tegningsnr.:
A20-4

Fase.:
Anbud

Tegning:
Takplan

Målestokk:
1:100

Oppdragsgiver:
KK Eiendom
Glåmdal brannvesen IKS