


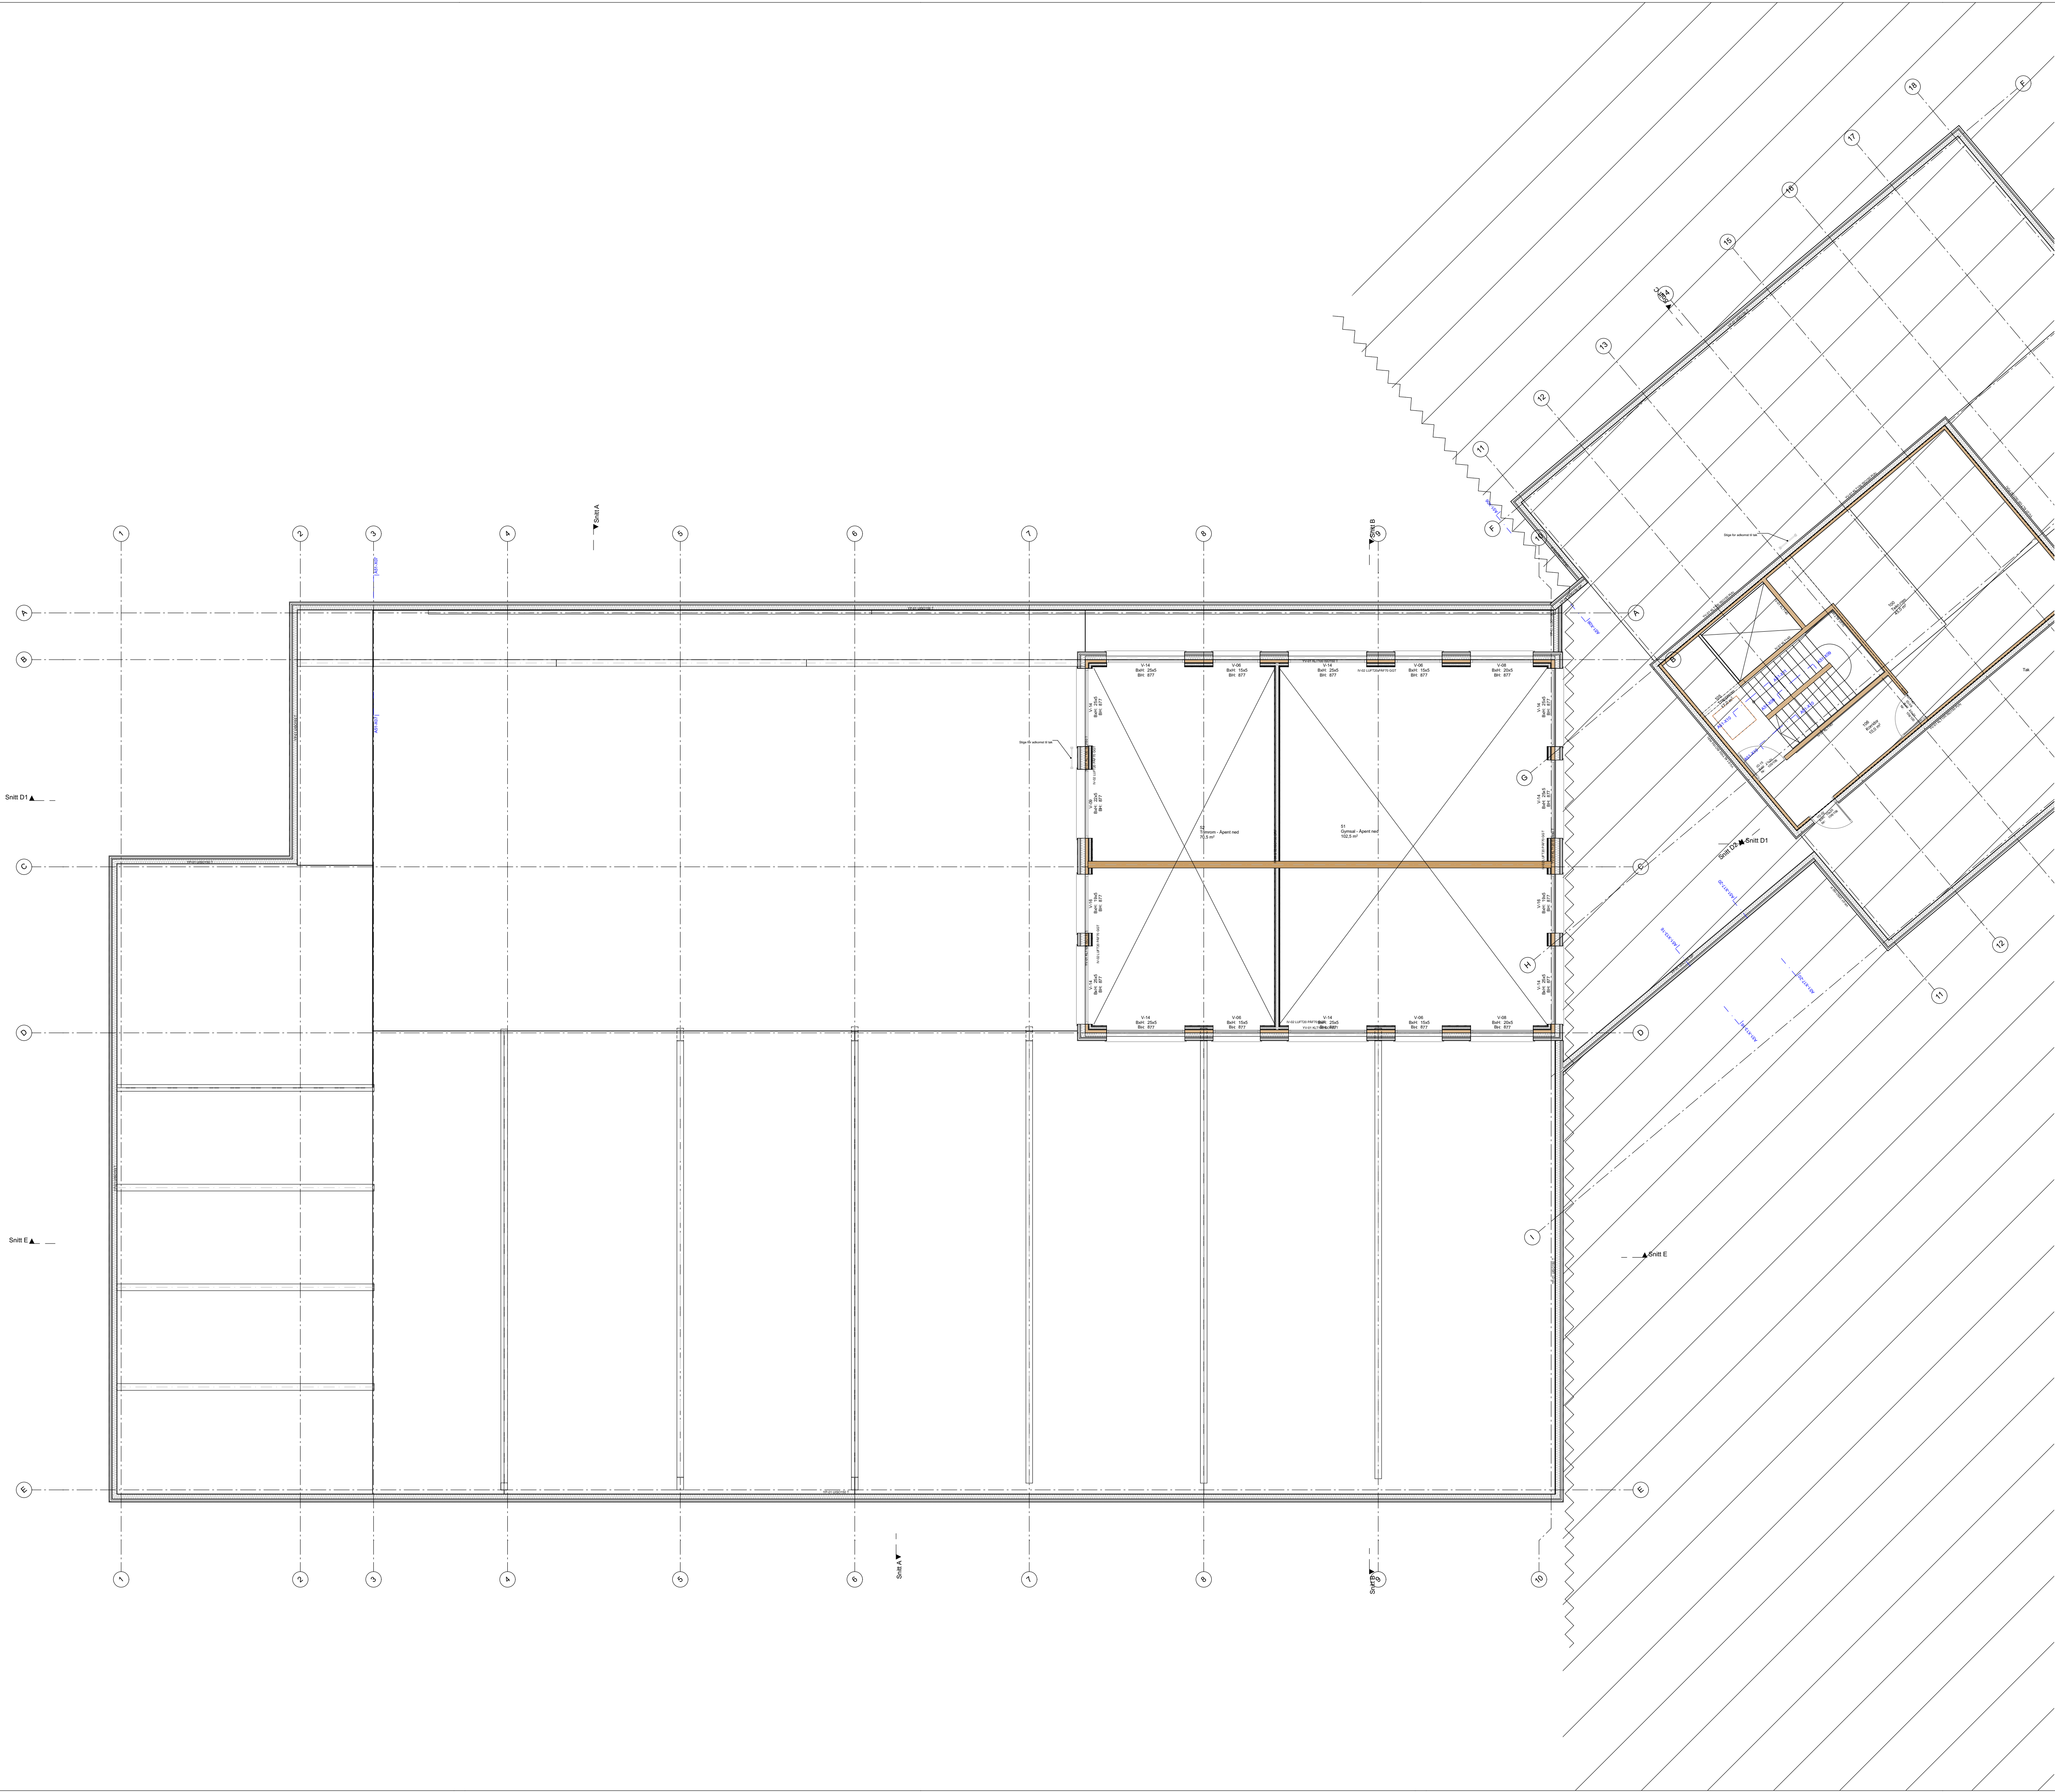

REV	DATO	Tekst	Tegn. Kontr.

Målestokk 1:100/A1	Tegningsnr.: A22-03-01	Rev.: XX
------------------------------	----------------------------------	--------------------

● ARK

○ RIB

○ RIV


○ RIE

○ LARK

○ RIBr

○ Annet

Sein Halvorsen Arkitektur AS
Rosenborggata 15A, 0356 Oslo, Tlf.: 23 23 38 70, tegnestue@sh-arkitektur.no

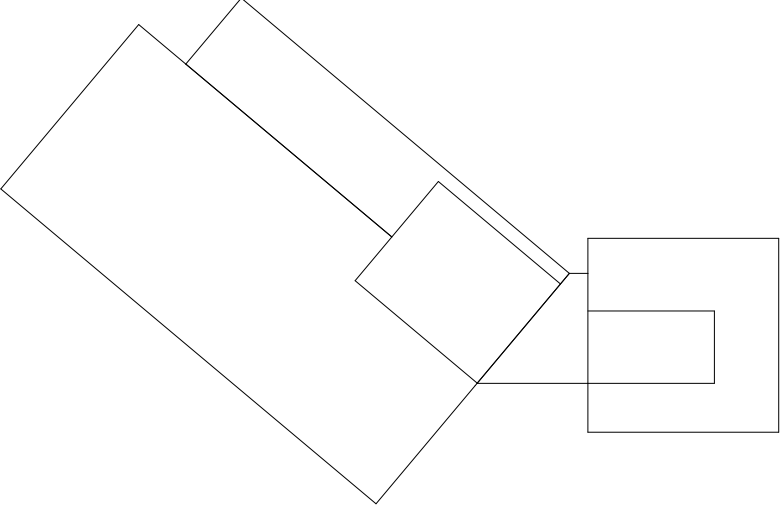Lokaliseringsskisse:


N

Koordinatsystem: ETRS89 NTM Sone 11
Høydesystem: NN 2000

Prosjekt
Kongsvinger brannstasjon
Øvre Langlandsveg 1, 2214 Kongsvinger

Tegningsstatus:
Detaljprosjekt

Tegningsnavn:
Plan 3. Etasje Del 1

Dato 28.05.2021	Tegnet av: XX	Kontrollert av: XX	Prosjektør: XX
---------------------------	-------------------------	------------------------------	--------------------------

Målestokk 1:100/A1	Tegningsnr.: A22-03-01	Rev.: XX
------------------------------	----------------------------------	--------------------