


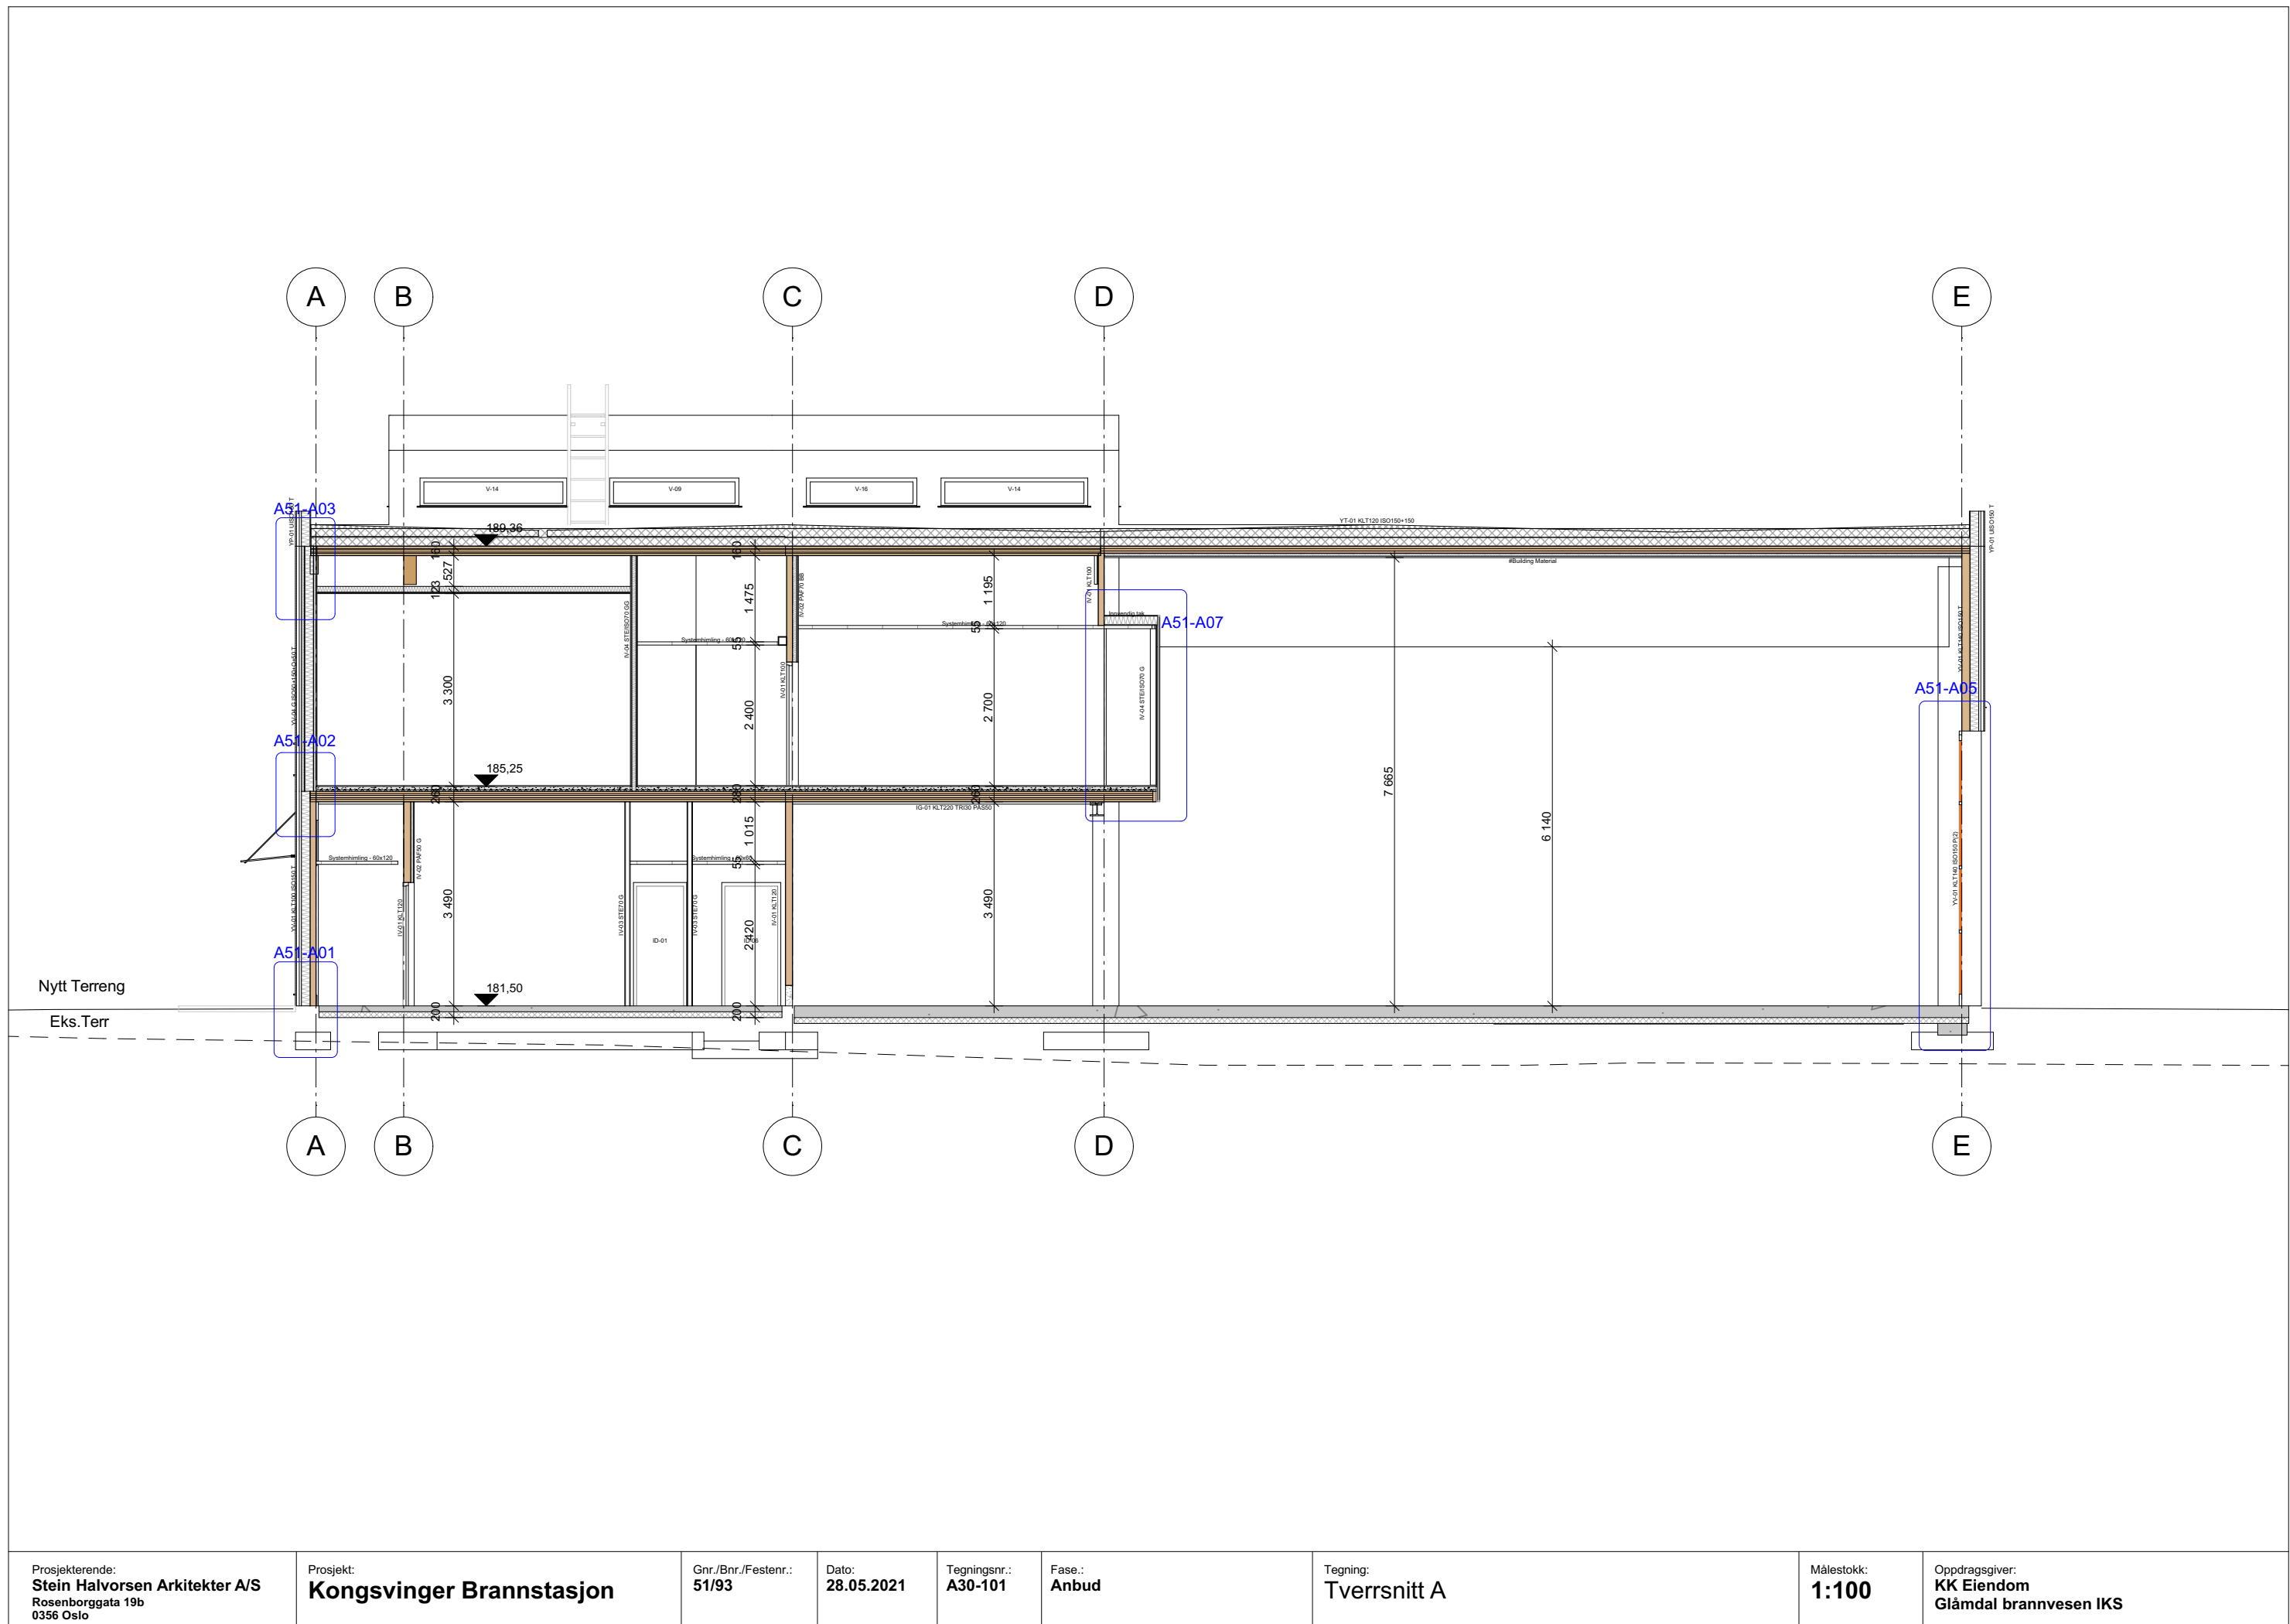

Prosjekterende: Stein Halvorsen Arkitekter A/S Rosenborggata 19b 0356 Oslo	Prosjekt: Kongsvinger Brannstasjon	Gnr./Bnr./Festnr.: 51/93	Dato: 28.05.2021	Tegningsnr.: A30-101	Fase.: Anbud	Tegning: Tverrsnitt A	Målestokk: 1:100	Oppdragsgiver: KK Eiendom Glåmdal brannvesen IKS
--	--	------------------------------------	----------------------------	--------------------------------	------------------------	---------------------------------	----------------------------	--