


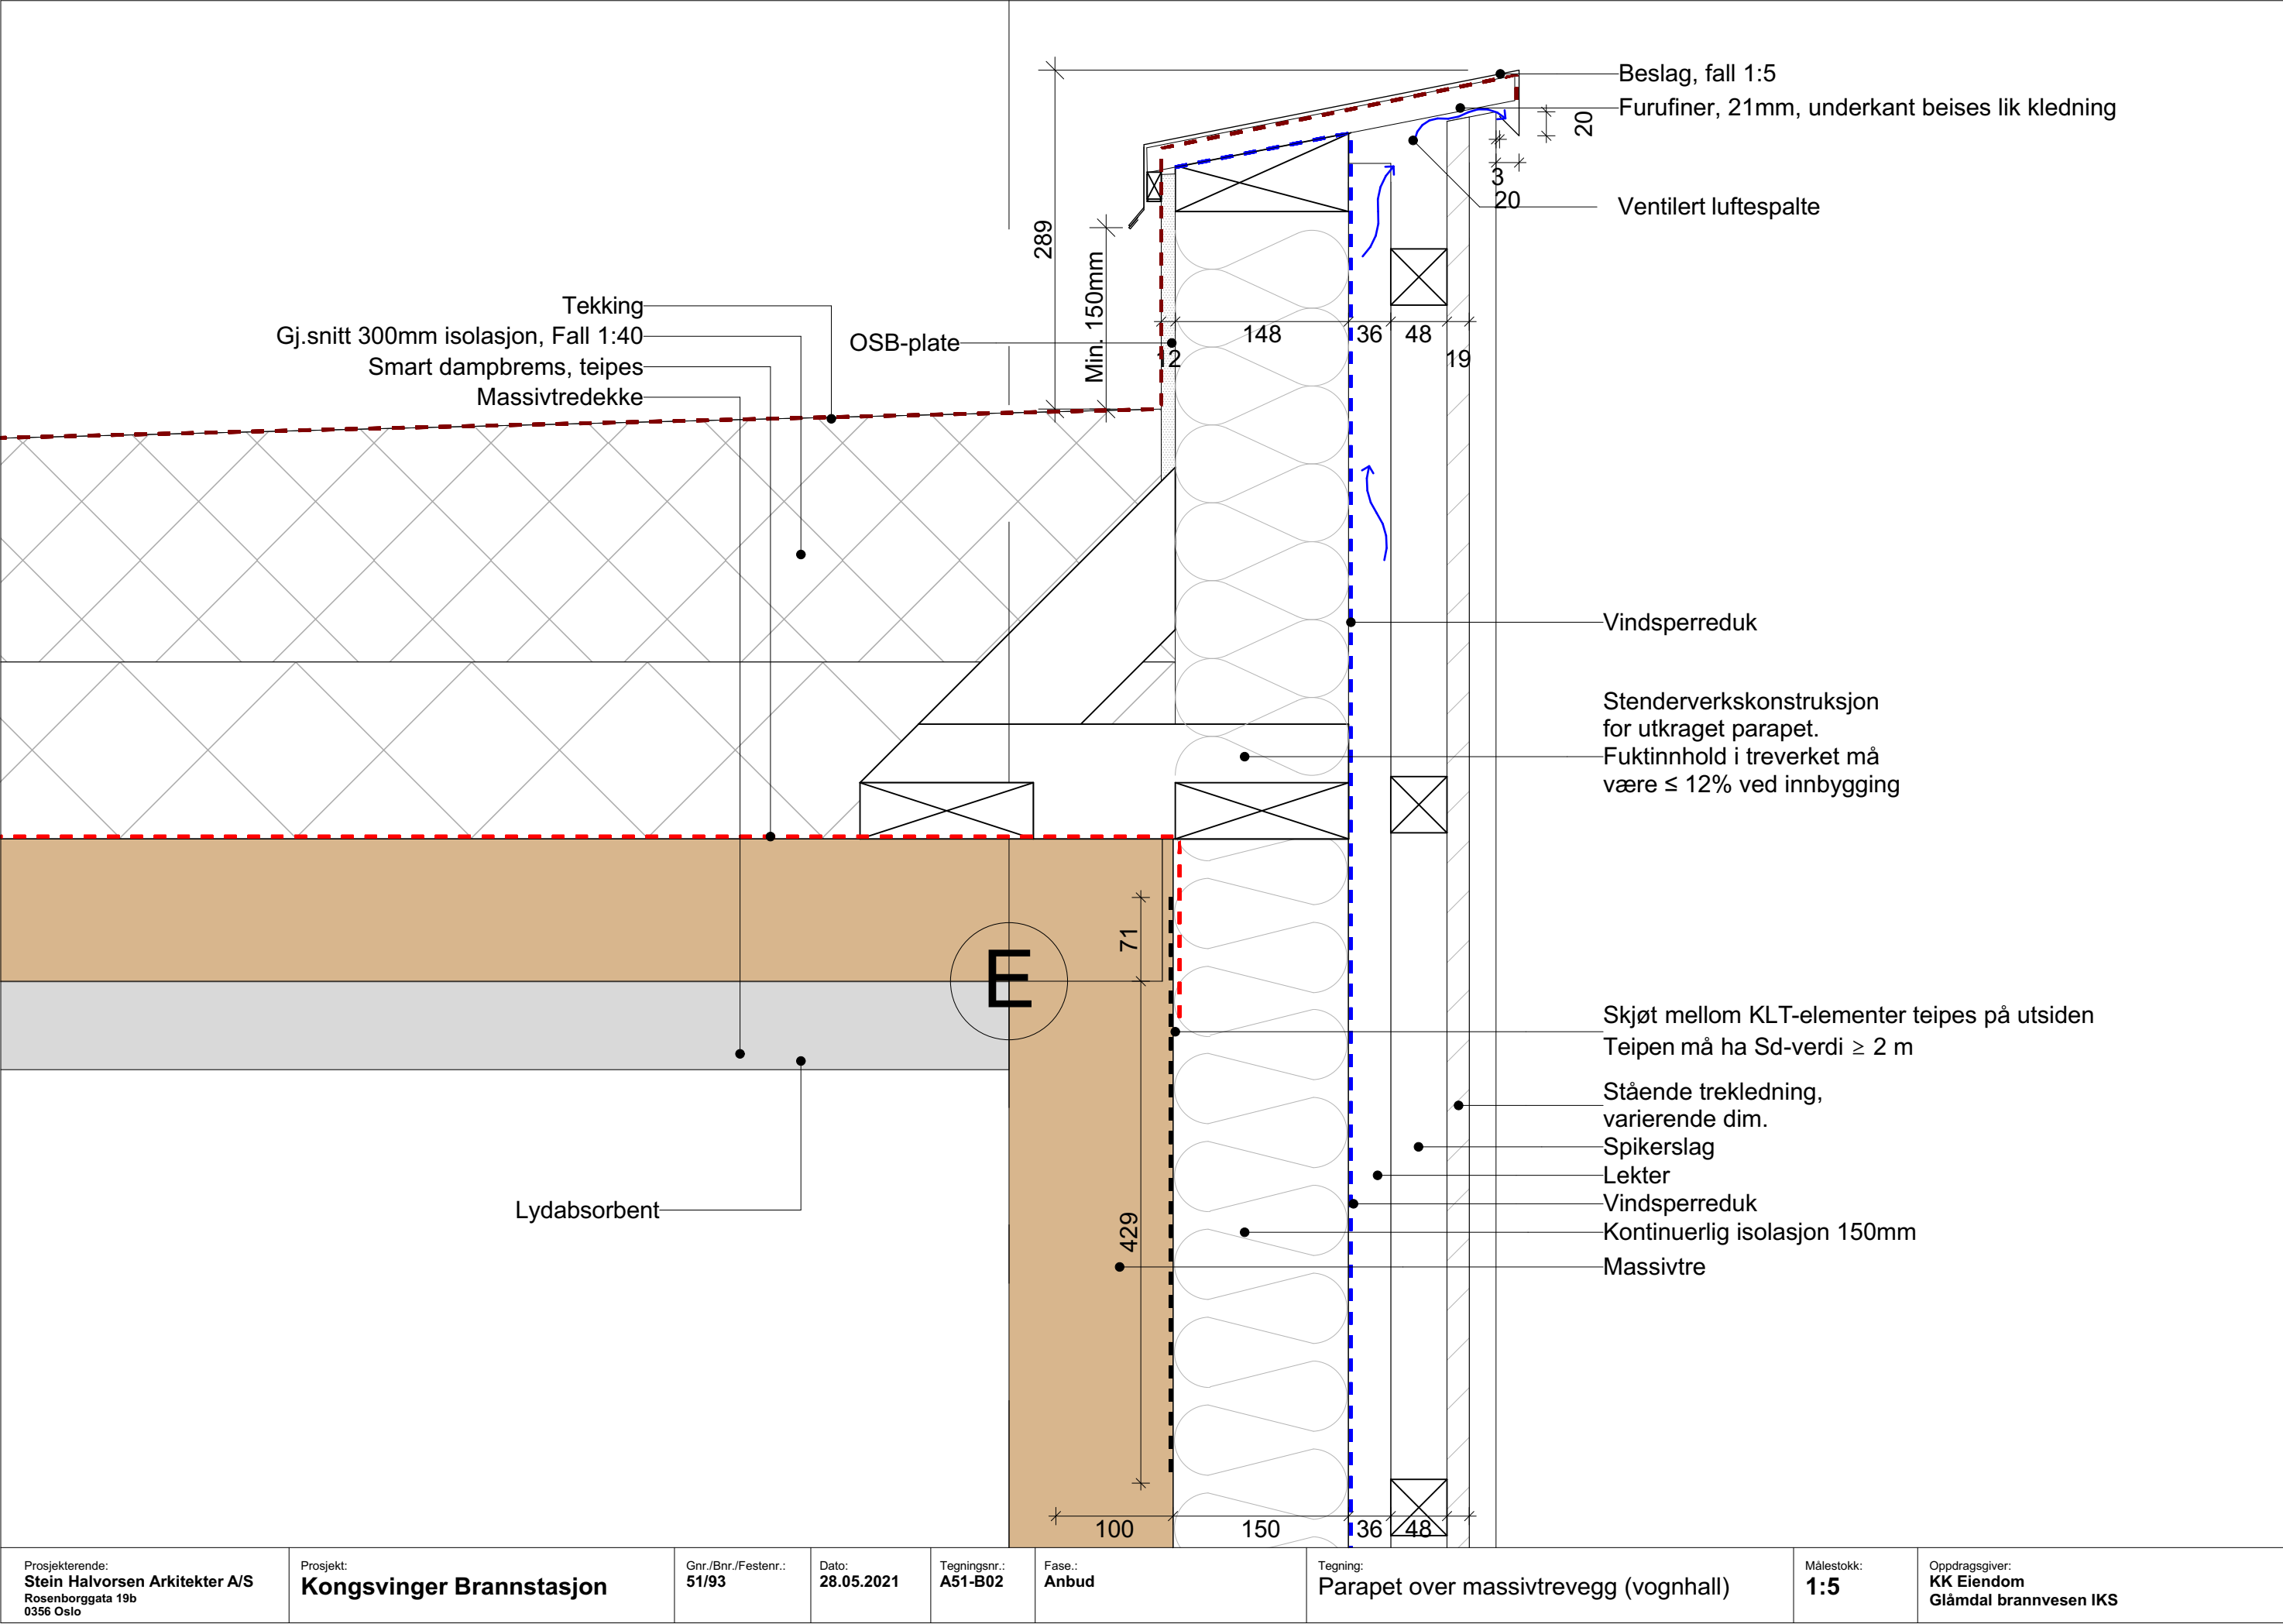

Prosjekterende: Stein Halvorsen Arkitekter A/S Rosenborggata 19b 0356 Oslo	Prosjekt: Kongsvinger Brannstasjon	Gnr./Bnr./Festenr.: 51/93	Dato: 28.05.2021	Tegningsnr.: A51-B02	Fase.: Anbud	Tegning: Parapet over massivtrevegg (vognhall)	Målestokk: 1:5	Oppdragsgiver: KK Eiendom Glåmdal brannvesen IKS
--	--	-------------------------------------	----------------------------	--------------------------------	------------------------	--	--------------------------	--