


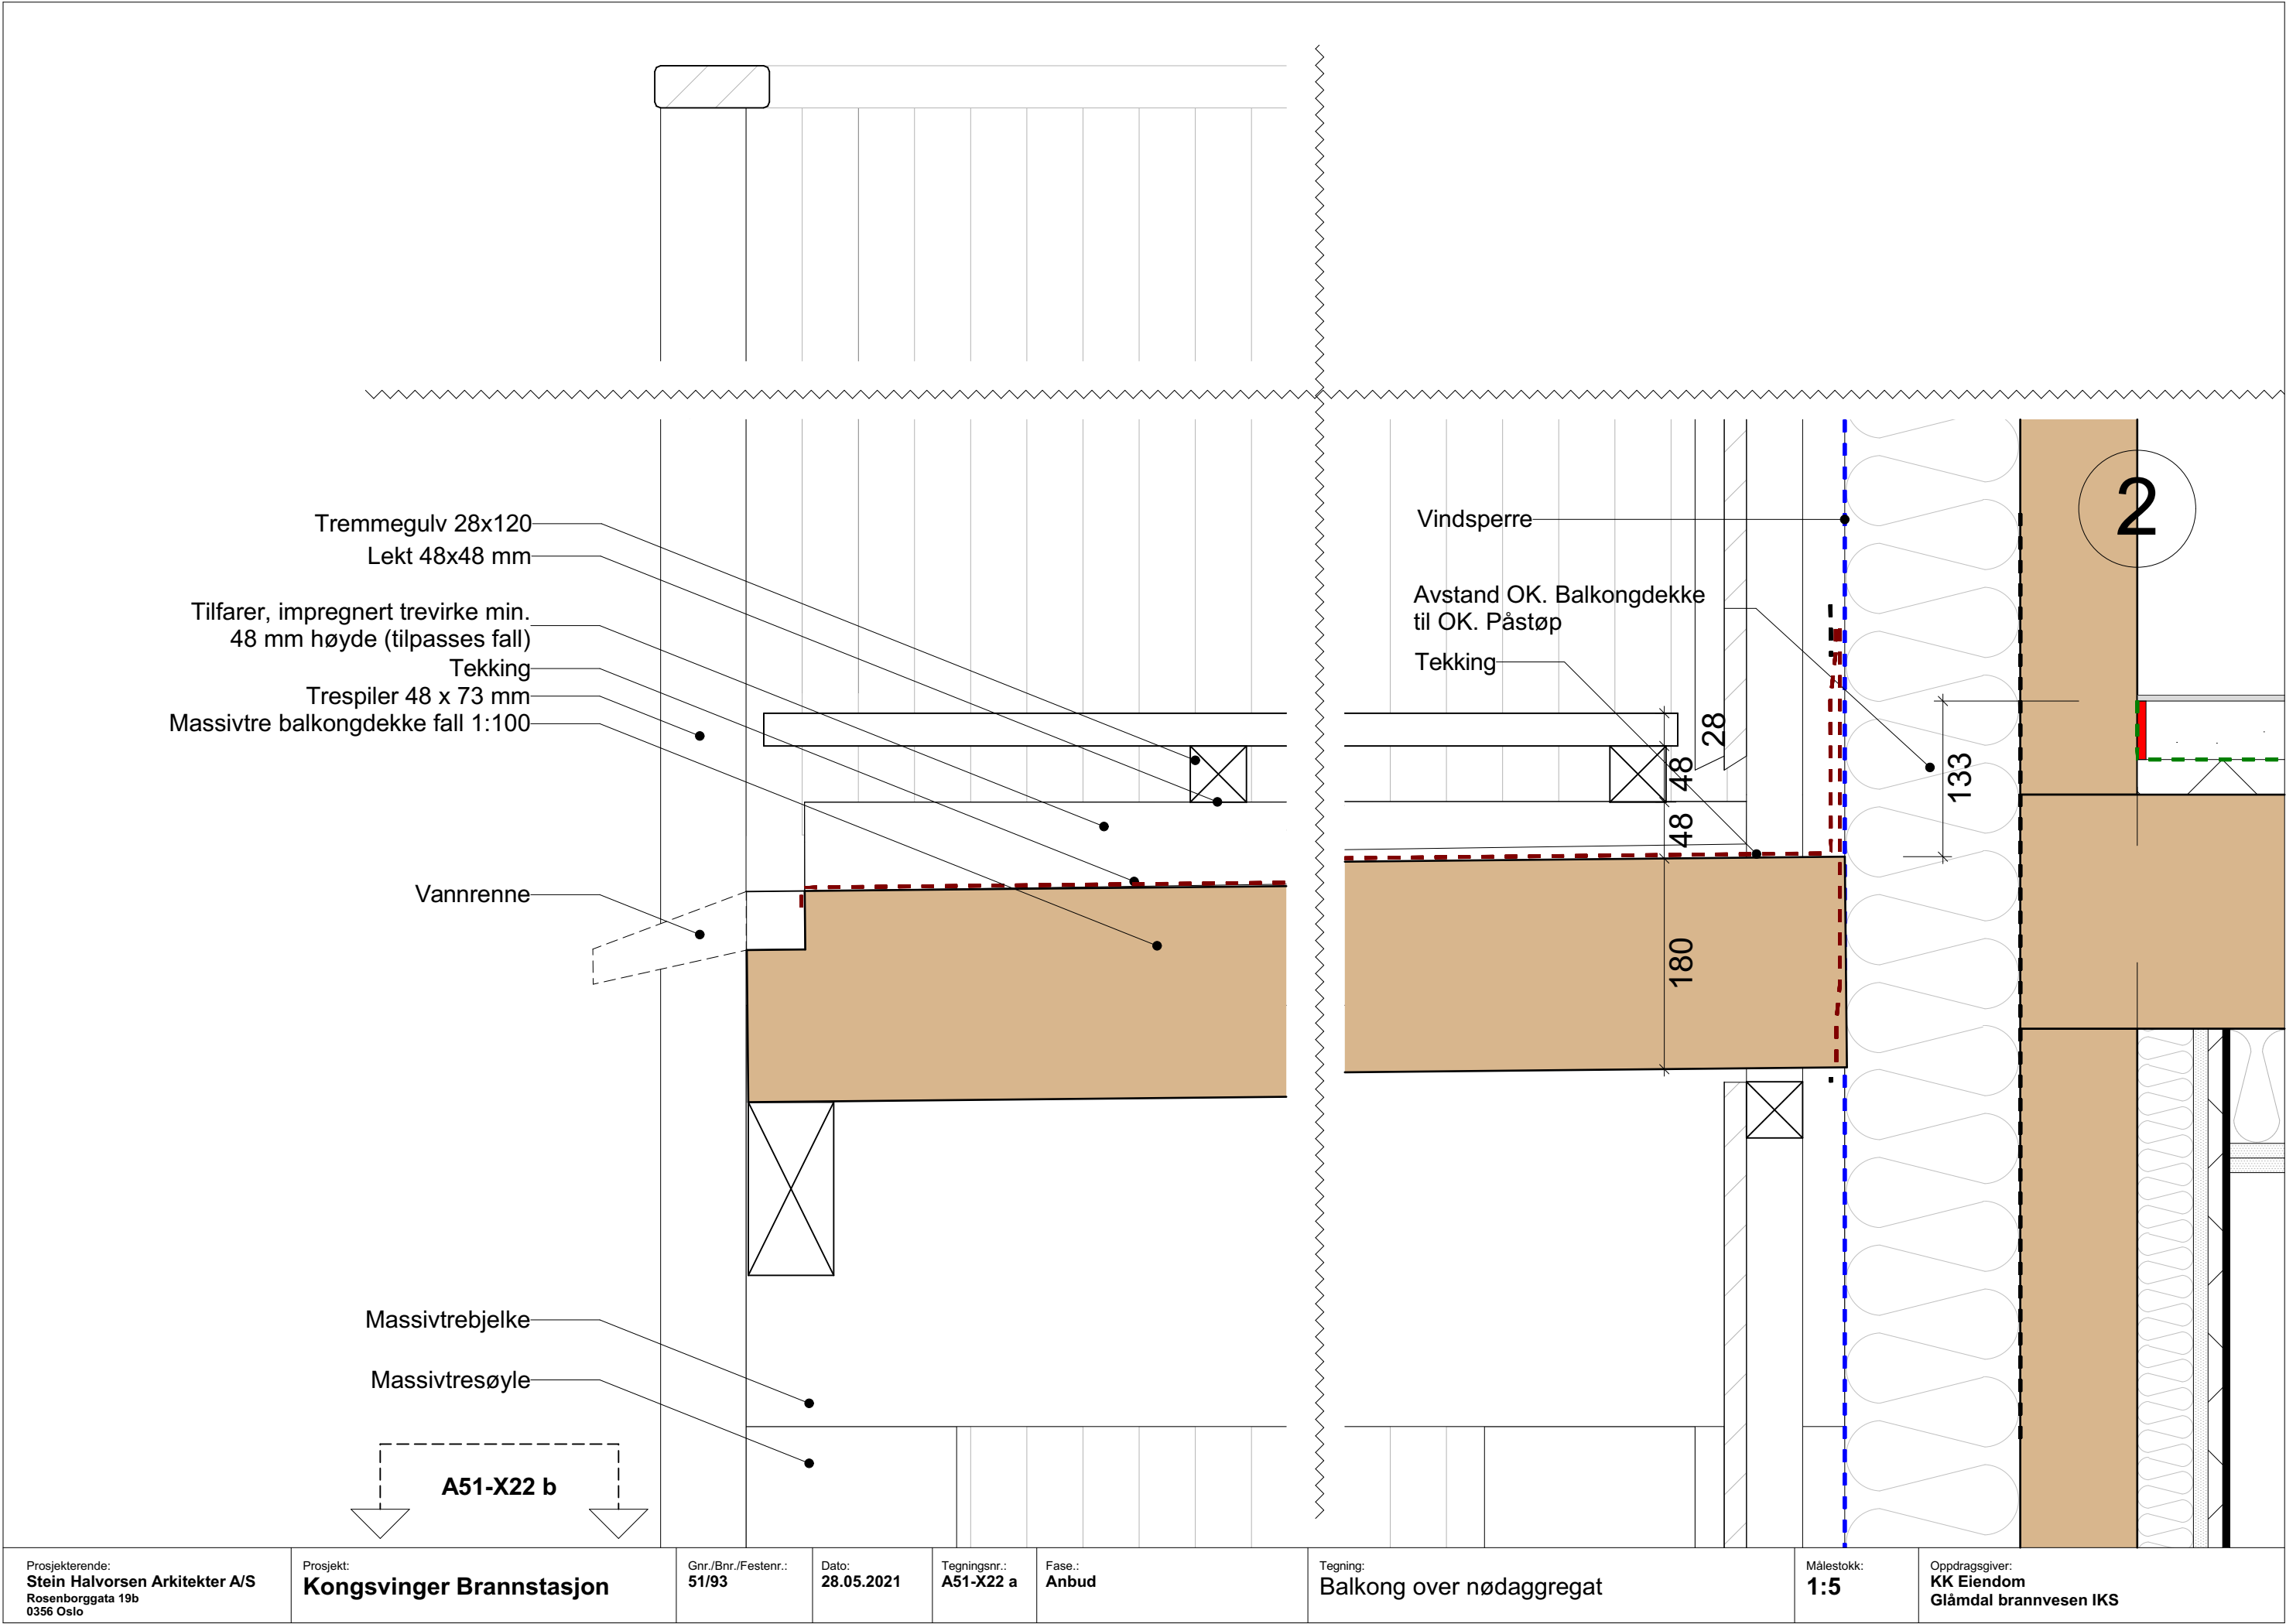

Prosjekterende:
Stein Halvorsen Arkitekter A/S
Rosenborggata 19b
0356 Oslo

Prosjekt:
Kongsvinger Brannstasjon

Gnr./Bnr./Festnr.:
51/93

Dato:
28.05.2021

Tegningsnr.:
A51-X22 a

Fase.:
Anbud

Tegning:
Balkong over nødaggregat

Målestokk:
1:5

Oppdragsgiver:
KK Eiendom
Glåmdal brannvesen IKS