


3

Stående trekledning, varierende dim.
Samme trevirke som
kledning 48 x 84 mm

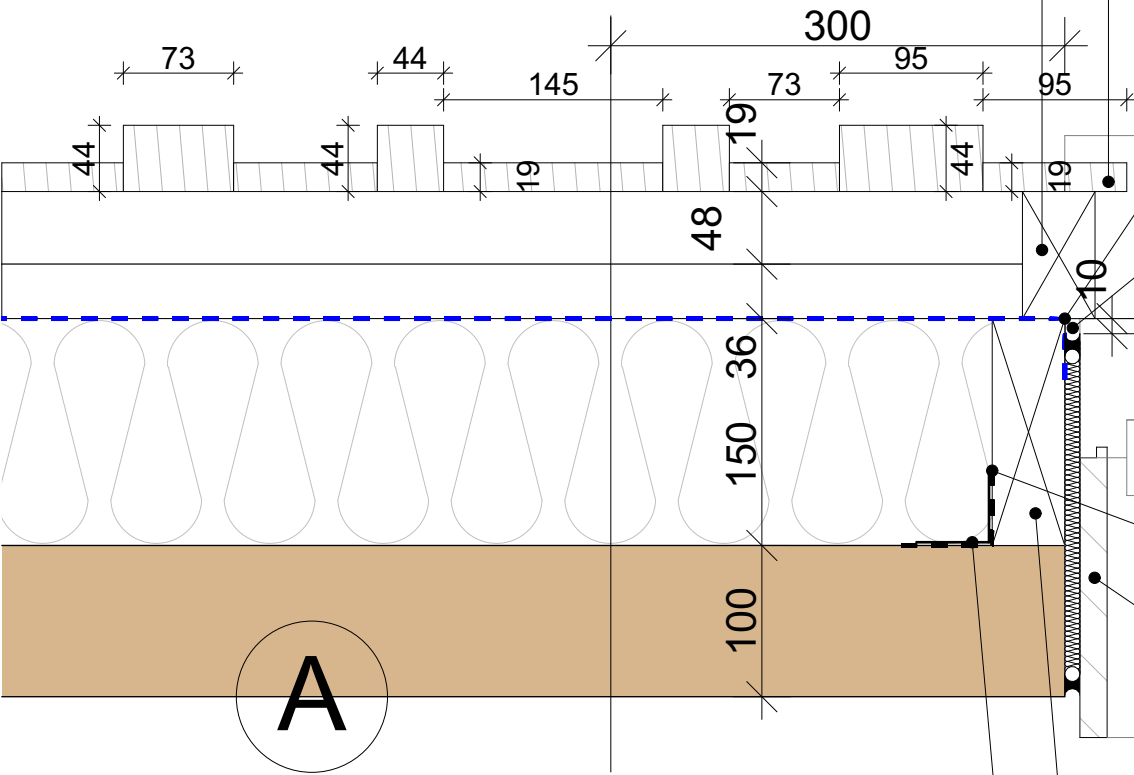

Avslutning vindsperre
avklares i samråd med
entreprenør/leverandør
Fuge, drenert og luftet
hulrom min. 10 mm

Avslutning vindsperre
avklares i samråd med
entreprenør/leverandør
Fuge, drenert og luftet
hulrom min. 10 mm

Vindusomramming teipes mot
massivtrevegg.
Teipen må ha Sd- verdi ≥ 2 m.
Foring, furufiner 20 mm

Vindusomramming teipes mot
massivtrevegg.
Teipen må ha Sd- verdi ≥ 2 m.
Foring, furufiner 20 mm

Vindusomramming: hard høykomprimert
isolasjonsplate av steinull 150x48mm
Vinkelbeslag

Vindusomramming: hard høykomprimert
isolasjonsplate av steinull 150x48mm
Vinkelbeslag