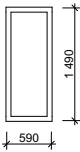
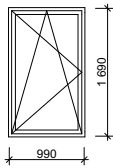
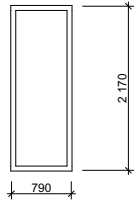
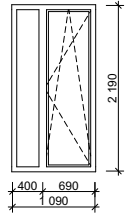
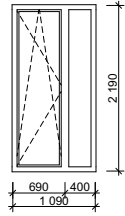
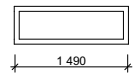
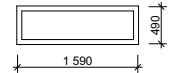
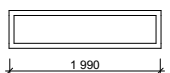
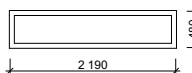
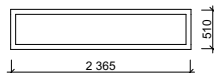
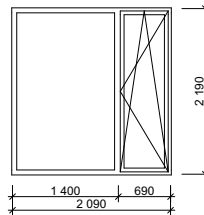
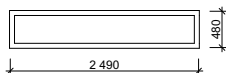
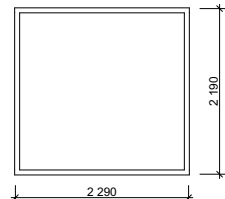
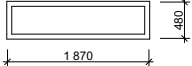
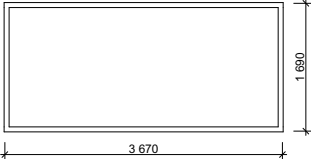


02 Skjema vinduer V									
	V-01	V-02	V-03	V-04	V-05	V-06	V-07		
Antall	6	8	1	12	4	4	4		
Oppriss fra utside. Slagretning H/V iht. åpningside									
Bredde	590	990	810	1 090	1 090	1 490	1 590		
Høyde	1 490	1 690	2 190	2 190	2 190	480	490		
Lydkrav		Rw + Ctr ≥ 32 dB	Rw + Ctr ≥ 36 dB	Rw + Ctr ≥ 34 dB	Rw + Ctr ≥ 36 dB				
Brannkrav									
Innbruddsikring	-	-	-	-	-	-	-		
Fallsikring	-	-	-	-	-	-	-		
Barnesikring	-	-	-	-	-	-	-		
Hengsler	Fast glass	Side / bunnhengslet (Sidefelt: Fast glass)	Fast glass	Side / bunnhengslet (Sidefelt: Fast glass)	Side / bunnhengslet (Sidefelt: Fast glass)	Fast glass	Fast glass		
Brystningshøyde	1 340	720	720	720	720	877	4 190		
Anmerkning									

02 Skjema vinduer V						
	V-08	V-09	V-10	V-12	V-14	V-15
Antall	2	1	14	2	9	1
Oppriss fra utside. Slagretning H/V iht. åpningside						
Bredde	1 990	2 190	2 365	2 090	2 490	2 290
Høyde	480	480	510	2 190	480	2 190
Lydkrav				Rw + Ctr ≥ 34 dB		Rw + Ctr ≥ 36 dB
Brannkrav						
Innbruddsikring	-	-	-	-	-	-
Fallsikring	-	-	-	-	-	-
Barnesikring	-	-	-	-	-	-
Hengsler	Fast glass	Fast glass	Fast glass	Fast glass (Sidefelt: Side / bunnhengslet)	Fast glass	Fast glass
Brystningshøyde	877	877	2 900	720	877	720
Anmerkning						




GJELDENDE FOR ALLE VINDUER | Overflate: Tre/Aluminium | Farge utv. karm, beslag: Natureloksert aluminium | Farge innv.: Uavklart (Sort NCS-S9000-N) | Vindusvrider: Blank utførelse. Max. 1200 mm over ferdig gulv

						Tegning	Prosjektnr.	Dato opprettet	Gnr./Bnr./Festenr.	Mål:	Tegningsnr.
						Vinduskjema	19 09	28.05.2021	51/93	1:100	A64-0011
						Kongsvinger Brannstasjon	Fase.	Sign.	Kontroll	Godkjent	Rev. ID
						Vardåsveien 1 2214 Kongsvinger	Anbud				
Rev	Nr	Beskrivelse	Dato	Sign	Kontr						

02 Skjema vinduer V		
	V-16	V-18
Antall	2	1
Oppriss fra utside. Slagretning H/V iht. åpningside		
Bredde	1 870	3 670
Høyde	480	1 690
Lydkrav		
Brannkrav		
Innbruddsikring	-	-
Fallsikring	-	-
Barnesikring	-	-
Hengsler	Fast glass	Fast glass
Brystningshøyde	877	720
Anmerkning		

GJELDENDE FOR ALLE VINDUER | Overflate: Tre/Aluminium | Farge utv. karm, beslag: Natureloksert aluminium | Farge innv.: Uavklart (Sort NCS-S9000-N) | Vindusvrider: Blank utførelse. Max. 1200 mm over ferdig gulv

						Tegning Vinduskjema Kongsvinger Brannstasjon Vardåsveien 1 2214 Kongsvinger	Prosjektnr. 19 09	Dato opprettet 28.05.2021	Gnr./Bnr./Festenr. 51/93	Mål: 1:100	Tegningsnr. A64-0012
							Fase. Anbud	Sign.	Kontroll	Godkjent	Rev. ID
Rev	Nr	Beskrivelse			Dato	Sign	Kontr				

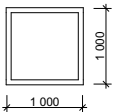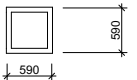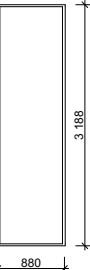02 Skjema vinduer IV (A4)				
	IV-01	IV-02	IV-03	IV-04
Antall	1	5	1	2
Oppriss fra utside. Slagretning H/V iht. åpningside				
	Bredde	1 000	590	4 378
	Høyde	1 000	590	3 188
	Lydkrav			
	Brannkrav	Ei60	Ei60	
	Innbruddsikring	-	-	-
	Fallsikring	-	Ja	Ja
	Barnesikring	-	-	-
	Hengsler	Fast glass	Fast glass	Fast glass
	Brystningshøyde	1 090	1 190	-260
Anmerkning			Fast glass uten karm	Fast glass uten karm

GJELDENDE FOR ALLE VINDUER | Overflate: Tre/Aluminium | Farge utv. karm, beslag: Natureloksert aluminium | Farge innv.: Uavklart (Sort NCS-S9000-N) | Vindusvrider: Blank utførelse. Max. 1200 mm over ferdig gulv

						Tegning Vinduskjema Kongsvinger Brannstasjon Vardåsveien 1 2214 Kongsvinger	Prosjektnr. 19 09	Dato opprettet 28.05.2021	Gnr./Bnr./Festenr. 51/93	Mål: 1:100	Tegningsnr. A64-0013
							Fase. Anbud	Sign.	Kontroll	Godkjent	Rev. ID
Rev	Nr	Beskrivelse			Dato	Sign	Kontr				