




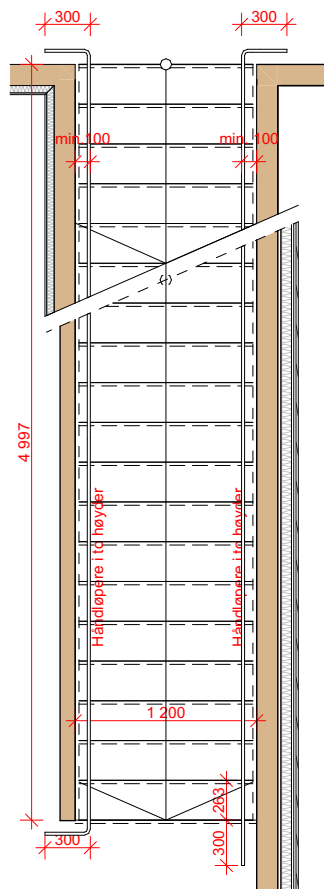

PLAN 1:50

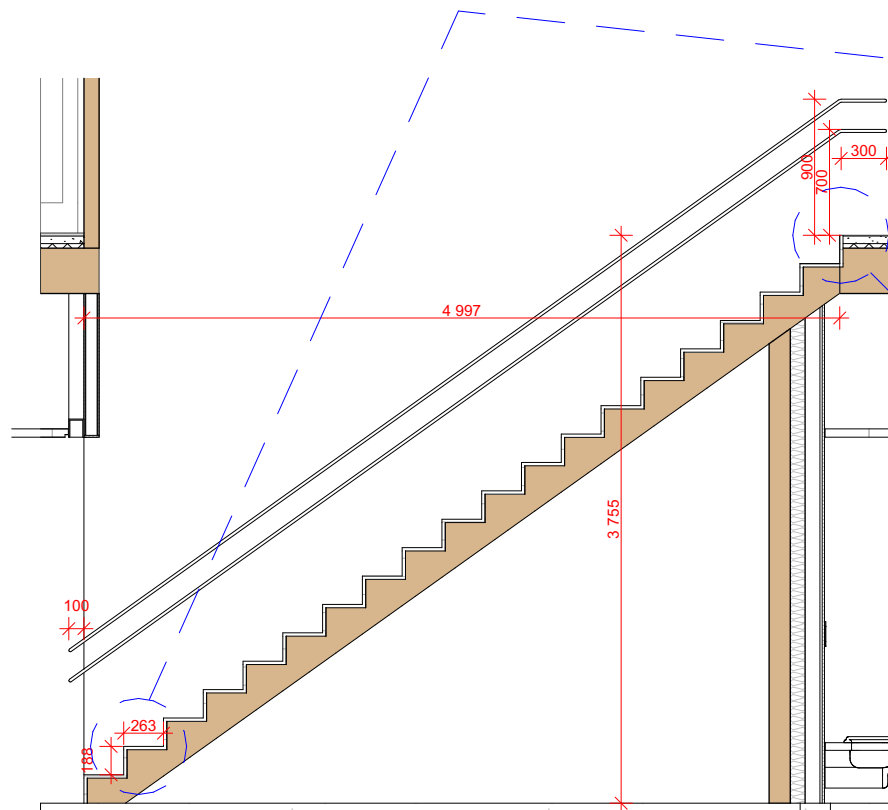

SNITT 1:50

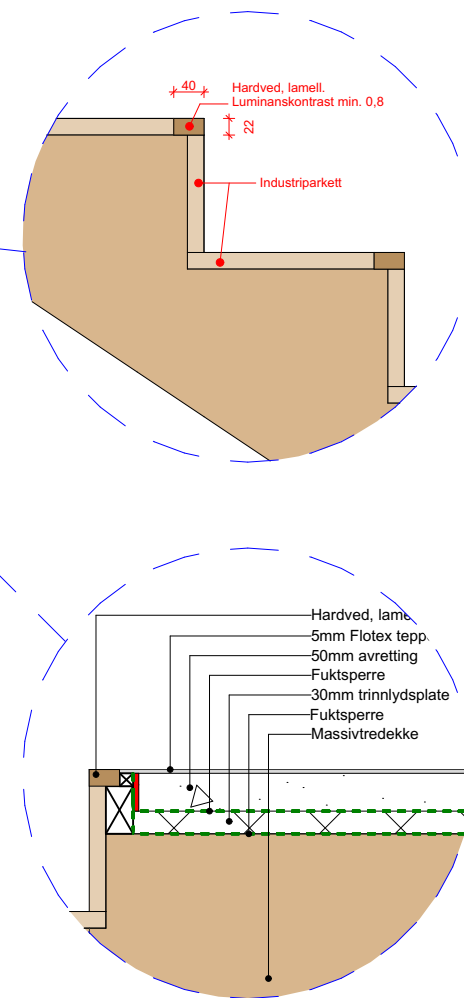

DETALJER 1:10

|     |    |             |      |      |       | Tegning                               | Prosjektnr.  | Dato opprettet    | Gnr./Bnr./Festenr. | Mål:              | Tegningsnr.    |
|-----|----|-------------|------|------|-------|---------------------------------------|--------------|-------------------|--------------------|-------------------|----------------|
|     |    |             |      |      |       | <b>Skjema Uttrykningstrapp T02</b>    | <b>19 09</b> | <b>28.05.2021</b> | <b>51/93</b>       | <b>1:50, 1:10</b> | <b>A67-T02</b> |
|     |    |             |      |      |       | <b>Kongsvinger Brannstasjon</b>       | Fase.        | Sign.             | Kontroll           | Godkjent          | Rev. ID        |
|     |    |             |      |      |       | <b>Vardåsveien 1 2214 Kongsvinger</b> | <b>Anbud</b> |                   |                    |                   |                |
| Rev | Nr | Beskrivelse | Dato | Sign | Kontr |                                       |              |                   |                    |                   |                |