



A68-04 Slangelager- Verkstedsbenk

Benkeplate: Heltre eik, e.l. hardtre 50mm.
Skapstammer: Stål.
Fronter: Tre/laminat 20mm


4stk Overskap
1stk skuffeseksjon m/ 4 skuffer
2stk skuffeseksjon m /2 skuffer
Sprutsikring: Rustfritt stål

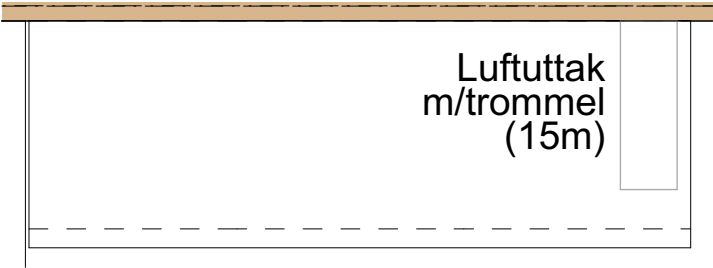

Plan 1:20

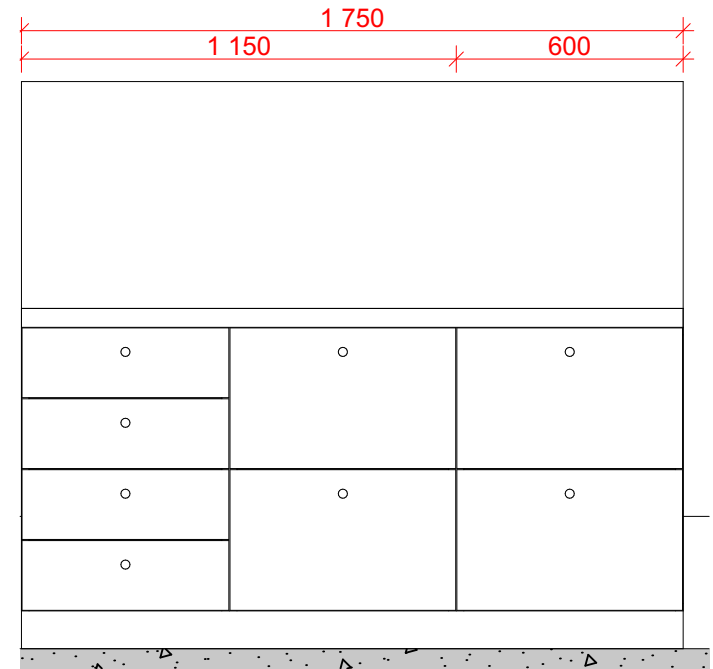

Oppriss 1:20

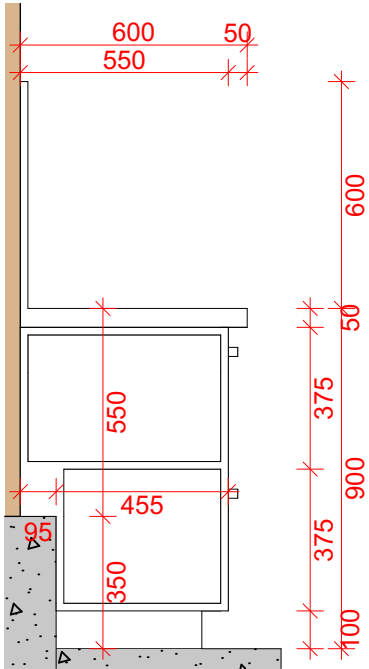

Snitt 1:20

						Tegning	Prosjektnr.	Dato opprettet	Gnr./Bnr./Festenr.	Mål:	Tegningsnr.
						Slangelager- Verkstedsbenk	19 09	28.05.2021	51/93	1:20	A68-04
						Kongsvinger Brannstasjon	Fase.	Sign.	Kontroll	Godkjent	Rev. ID
						Vardåsveien 1 2214 Kongsvinger	Anbud				
Rev	Nr	Beskrivelse	Dato	Sign	Kontr						