



A68-24 Utrykningsgarderobe- Utrykningsskap

Skapstammer: Tre/laminat 20mm
Fronter: Tre/laminat 20mm


24stk åpne høyskap - 600mm bredde
24stk høyskap m/dør - 400mm bredde

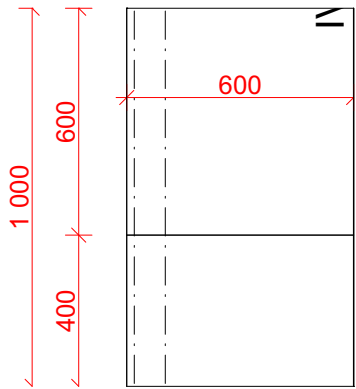


Plan 1:20

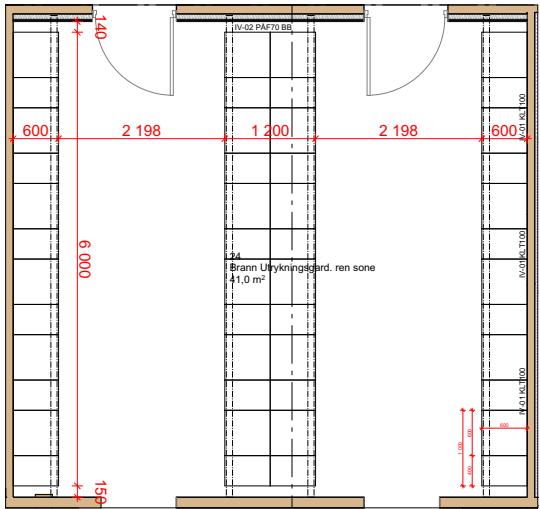


Plan 1:100

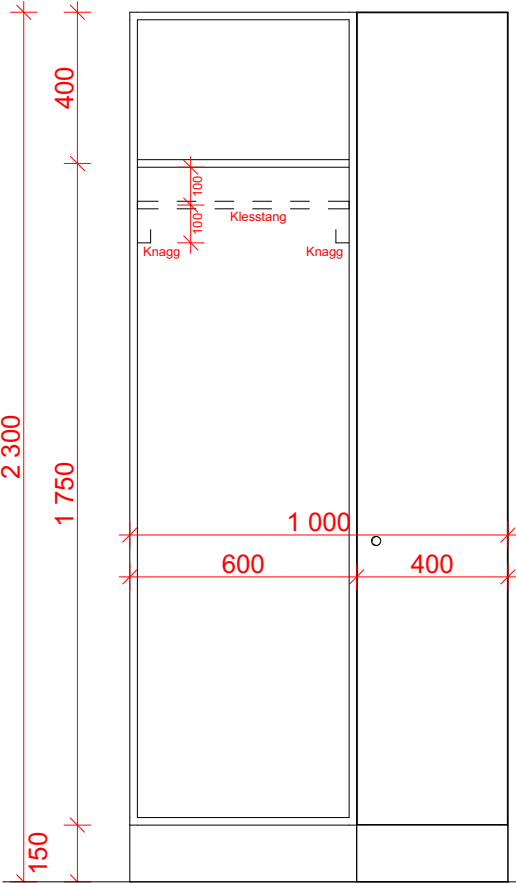

Oppriss 1:20

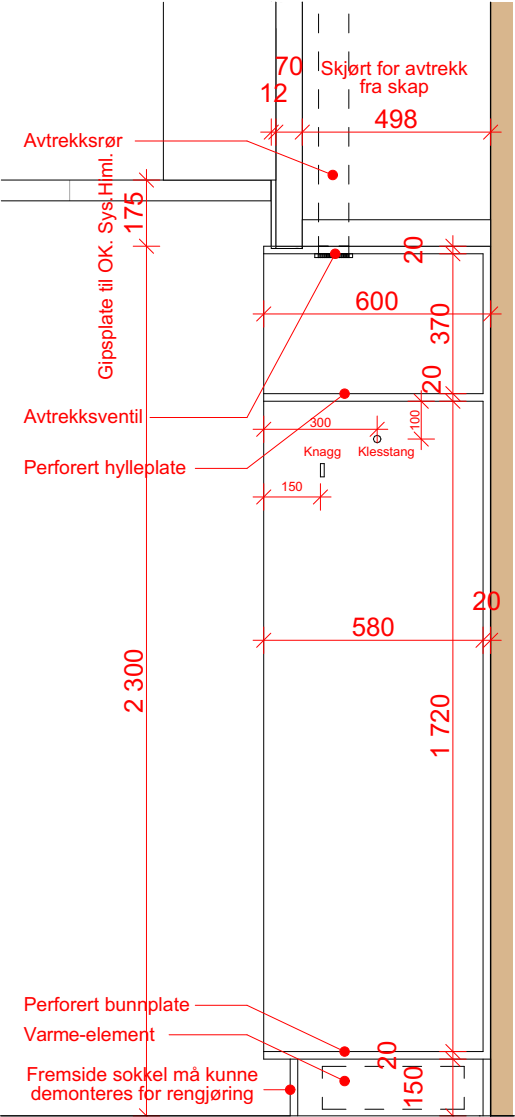

Snitt 1:20 - Åpen del

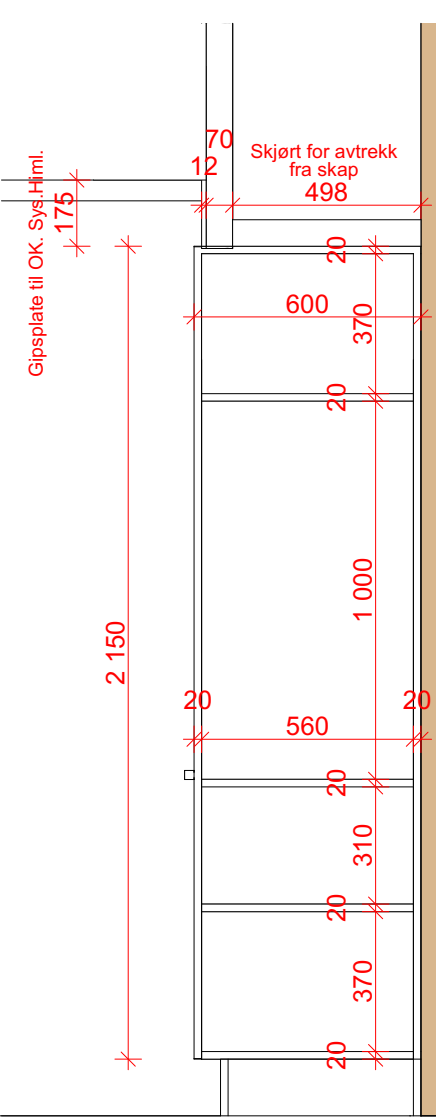

Snitt 1:20 - Lukket del

Rev	Nr	Beskrivelse	Dato	Sign	Kontr

Tegning
Utrykningsgarderobe- Utrykningsskap
Kongsvinger Brannstasjon
Vardåsveien 1 2214 Kongsvinger

Prosjektnr. 19 09	Dato opprettet 28.05.2021	Gnr./Bnr./Festenr. 51/93	Mål: 1:100, 1:20	Tegningsnr. A68-24
Fase. Anbud	Sign.	Kontroll	Godkjent	Rev. ID