



Fassade NORD - Psykiatri

Målestokk: 1 : 200

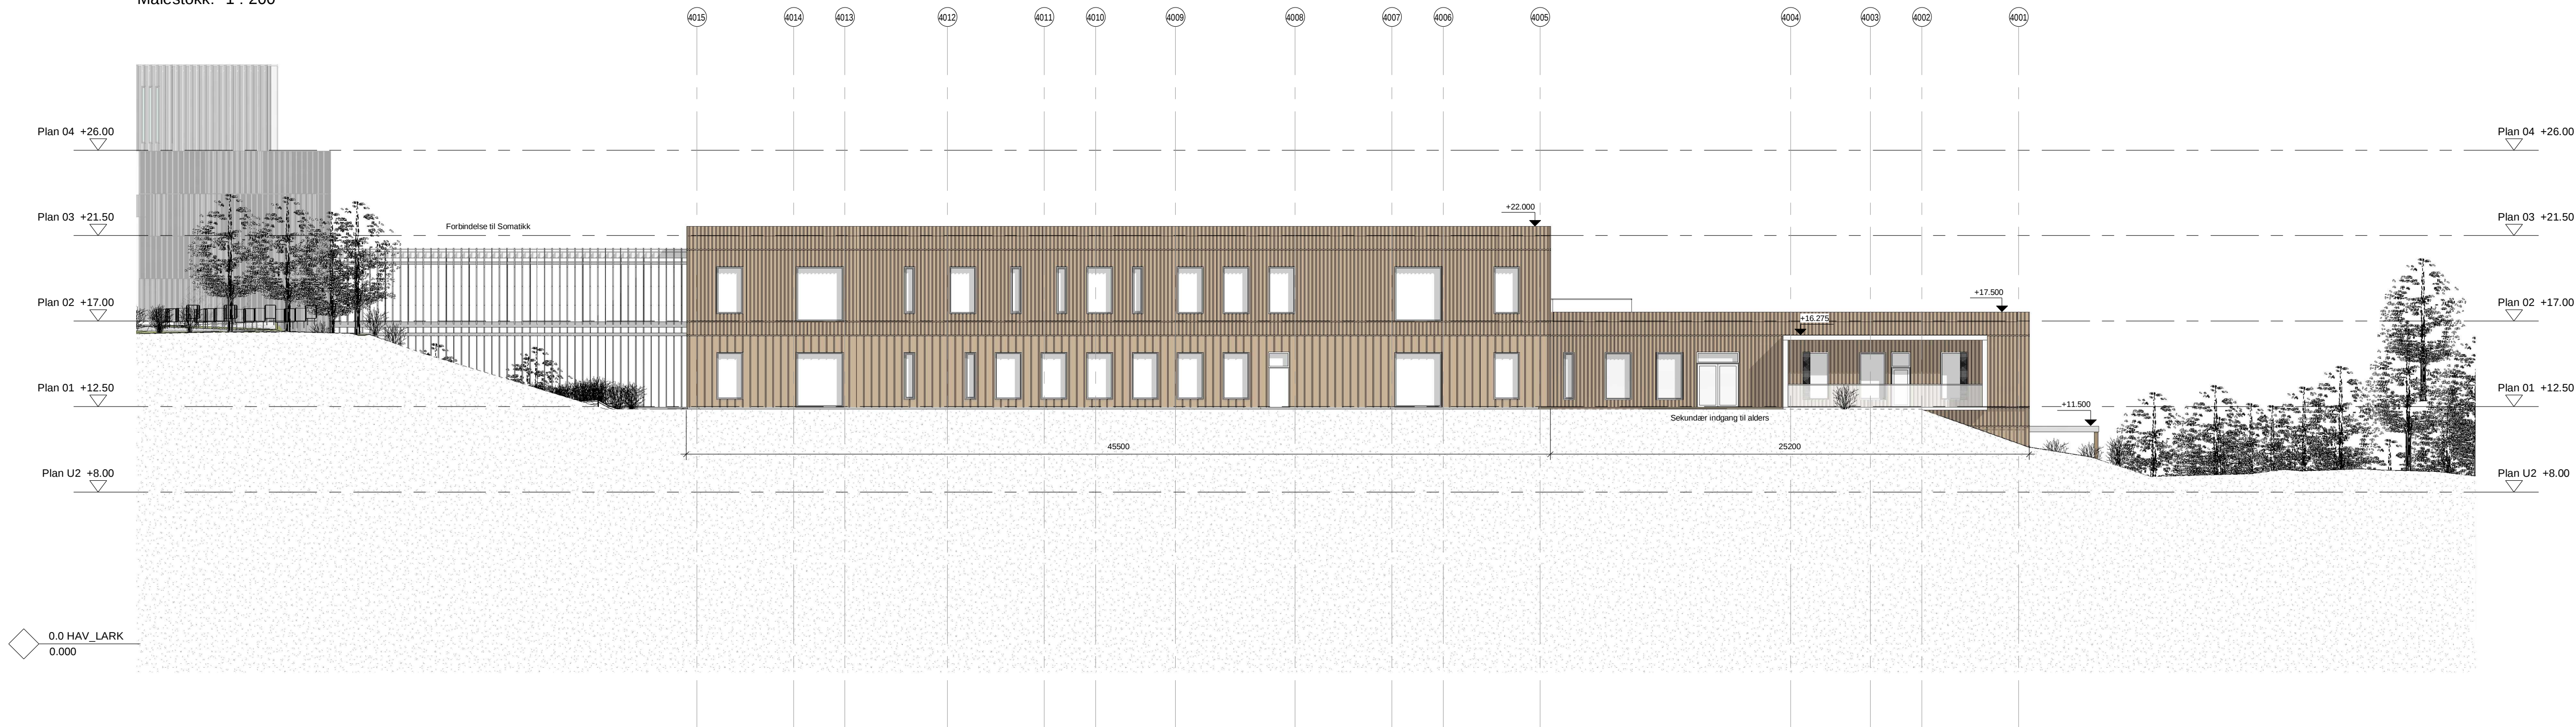

Fassade SØR - Psykiatri

Målestokk: 1 : 200

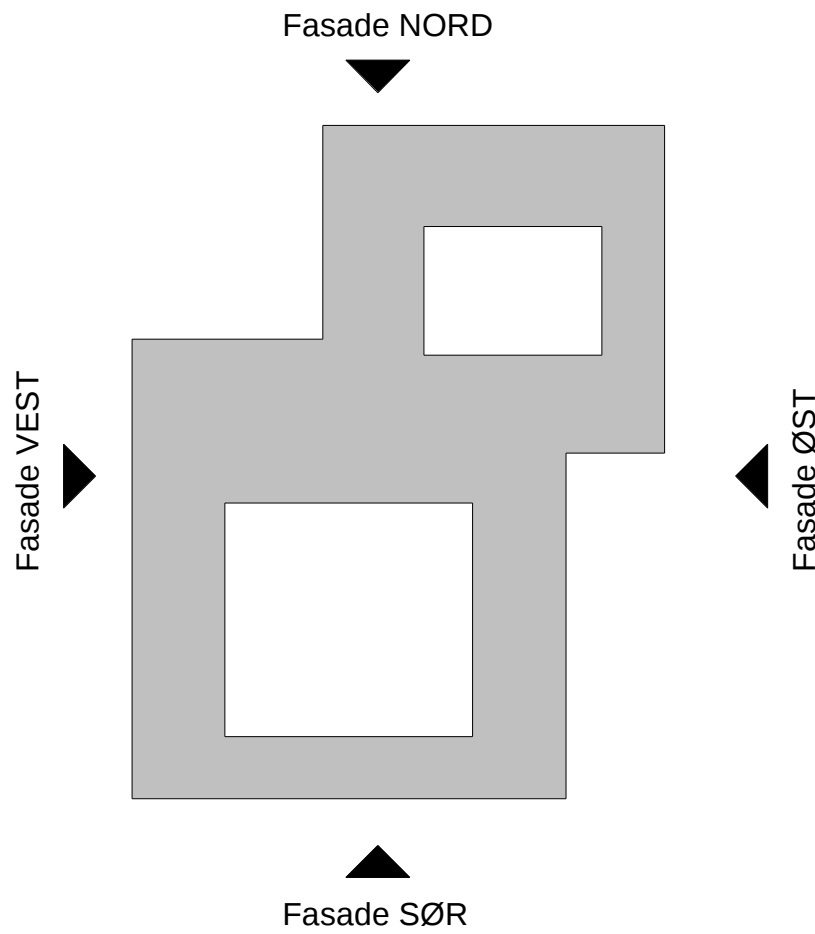


3	07.10.2021	Revidert funksjonsprosjekt	ACJE	AG	BORAM
2	30.11.2020	Funksjonsprosjekt		JOOF	
1	29.05.20	Forenklet forprosjekt	ALG	AG	
Rev.	Dato	Beskrivelse	Tegn.	Kont.	Godkj.

Byggnr.	Område	Etasje	Fag	Fagkode	Tg.type	Løpnr.	Rev.	Teg.status:
1240-0-00-A-230-47-001							3	I

Prosjekterende:			
ARK:	Arkitema Architects, St. Olavs Gate 27, 0166 Oslo	LARK:	Arkitema Architects, St. Olavs Gate 27, 0166 Oslo
ARK:	RATIO, Drammensveien 130, 0277 Oslo		
RIB:	COWI A/S, Otto Nielsens veg 12, 7052 Trondheim	RIVA:	COWI A/S, Otto Nielsens veg 12, 7052 Trondheim
RIB:	COWI A/S, Otto Nielsens veg 12, 7052 Trondheim	RIBra:	COWI A/S, Otto Nielsens veg 12, 7052 Trondheim
RIE:	COWI A/S, Otto Nielsens veg 12, 7052 Trondheim	RIAkut:	COWI A/S, Otto Nielsens veg 12, 7052 Trondheim
RIV:	COWI A/S, Otto Nielsens veg 12, 7052 Trondheim	RIG:	COWI A/S, Otto Nielsens veg 12, 7052 Trondheim

ARKITEMA ARCHITECTS	RATIO ARCHITECTS	COWI
St. Olavs Gate 27, 0166 Oslo +47 22 99 44 50	Drammensveien 130, 0277 Oslo +47 41 52 1111	Otto Nielsens veg 12, 0277 Trondheim +47 02694

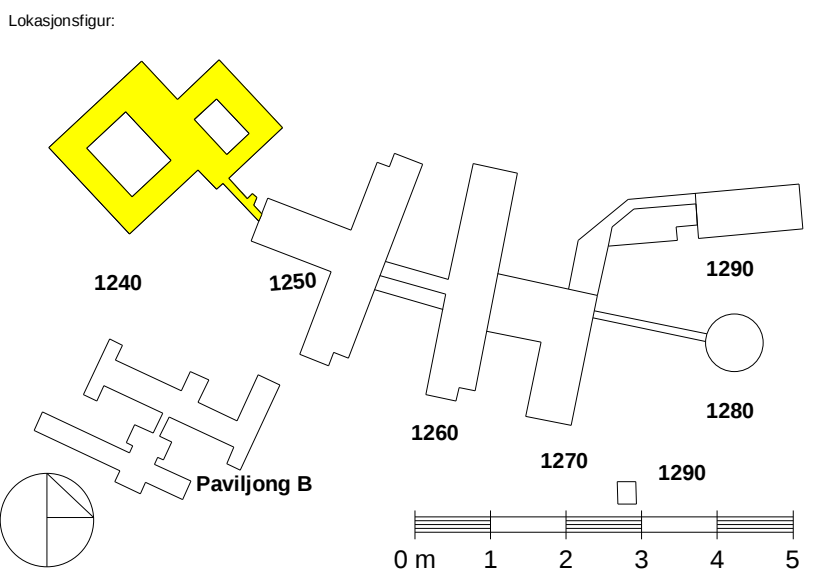

SNR - Sjukehuset Nordmøre og Romsdal
G.nr: 60 / B.nr.: 45

Tilrasker:	SYKEHUSBYGG	HELSE MØRE OG ROMSDAL
------------	-------------	-----------------------

Entreprenør:

Fase:	FUNKSJONSPROJEKT	Tegnet:	JOOF	Kontrollert:	AG	Godkjent:	BORAM
Prosjekt nr:	4212106	Prosjekt nr. for prosj.		Dato opprettet:	29.05.2020	Målestokk:	1:200
						Format:	A1

Fasade NORD og SØR - Psykiatri.

Byggnr.	Område	Etasje	Fag	Bygn.delskode	Tg.type	Løpnr.	Rev.	Teg.status:
1240-0-00-A-230-47-001							3	I