


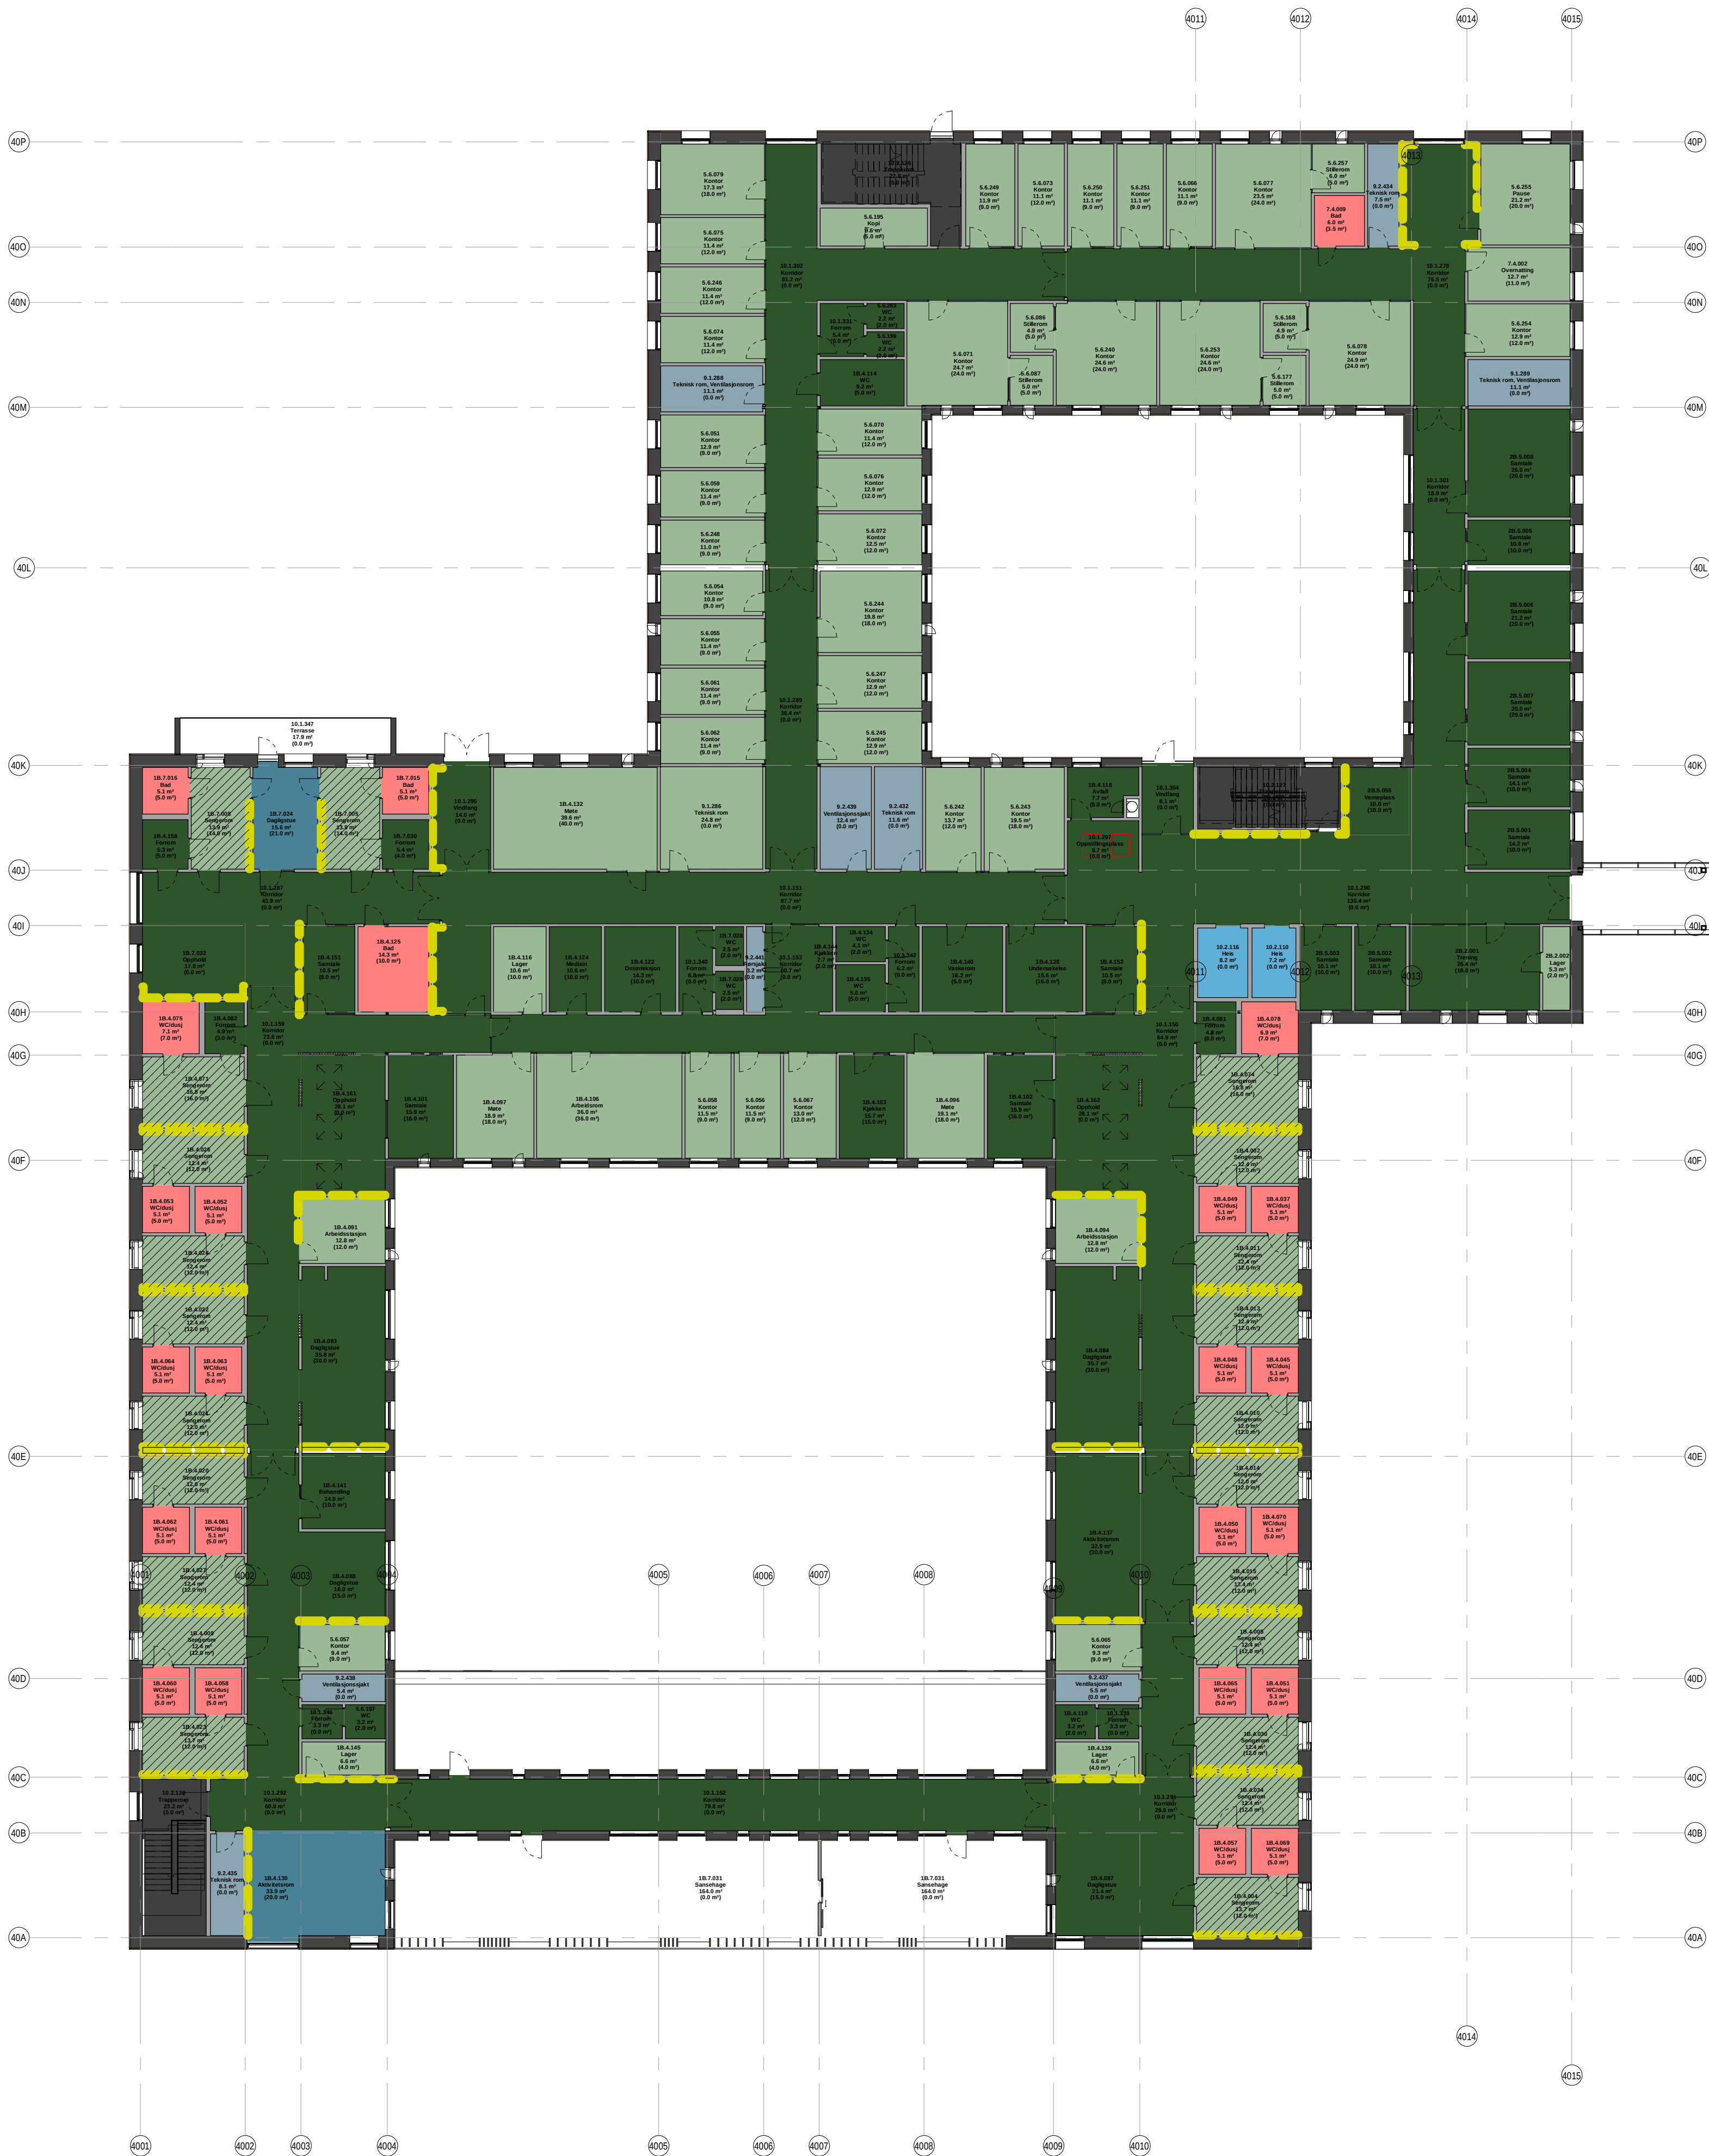

Videre kartlegging av krav og funksjoner er nødvendig frem mot endelig valg av veggbehandling opp mot funksjonsbeskrivelsen.

For å understreke velfinning, funksjoner og for å skape variasjon er det tenkt et stort antall fargevariasjoner på malte vegger.

Noen rom med høye hygienekrav og krav til ekstra vaskbarhet må males i en svært vaskbar og slitesterk maling, som for eksempel Jotun Jotaproff Prima clean eller tilsvarende. Omfanget av dette er vist på planene og er basert på renhetskrav angitt i dRofus. Dette vurderes videre i prosjektet.

Glansgrad tilpasses funksjon, men bør ikke være høyere enn nødvendig for å unngå blanding og refleks, noe som hindrer orienterbarhet.

Merknader:

Trekledning på vegg:

Enkelte vegger er markert ut med trekledning. Dette må sees på som et prinsipp, og endelig type kan være en kombinasjon av spiller med og uten akustisk damping, åpne spiller og glatt trekledning. Konkret omfang og type må avklares videre i prosjektet og må koordineres mot brannkrav og akustikkkrav.

Trapperomsvegger:

Utfommes i betong med klar støvbinding.

Fliser:

Type fliser i badetrom og dusjrom vil tilpasses til omfanget prefabrikerte badetrom og til robusthetskravene til psykiatri. Fuger skal være vaskbare. Krav om luminanskontrast på HC-bad, kravet kan med fordel innføres på alle bad hvis det ikke innebærer ekstra kostnad.

For veggkledning i spesialrom (eksempelvis lab, operasjon, bilddiagnostikk, desinfeksjonsrom og teknikkrområder: Konf. spesifikasjon i dRofus og eventuelle styrings / premissdokumenter for det gjeldende område. Type veggbehandling er satt til akryl / veggvinyl / maling - Type avklares mot styringsdokumenter og må koordineres mot brann. Operasjonsvegger er satt som egen type for å få oversikt over mengde.

Veggkledning i prefabrom avklares i detaljprosjektet.

Prefabrom er markert med skravur. Kjøll / frys er markert med egen skravur.

For psykiatriavdeling:


Konf. dRofus og robusthetsmatrise.

Generelle avklaringer:

Veggbehandling og veggoverflater må tilpasses hygienekrav, robusthetskrav, brannkrav og krav til akustikk.

Omfang / mengder og typer akustiske vegglementer som spiller, treullitt osv tilpasses krav fra RIAKU og er ikke markert på tegning. Spesifikasjon utarbeides i detaljprosjektet. Typer må koordineres med hensyn til hygiene, brann og robusthet.

Vegg i hets er ikke beskrevet - Må koordineres mot sortiment fra heisleverandør.

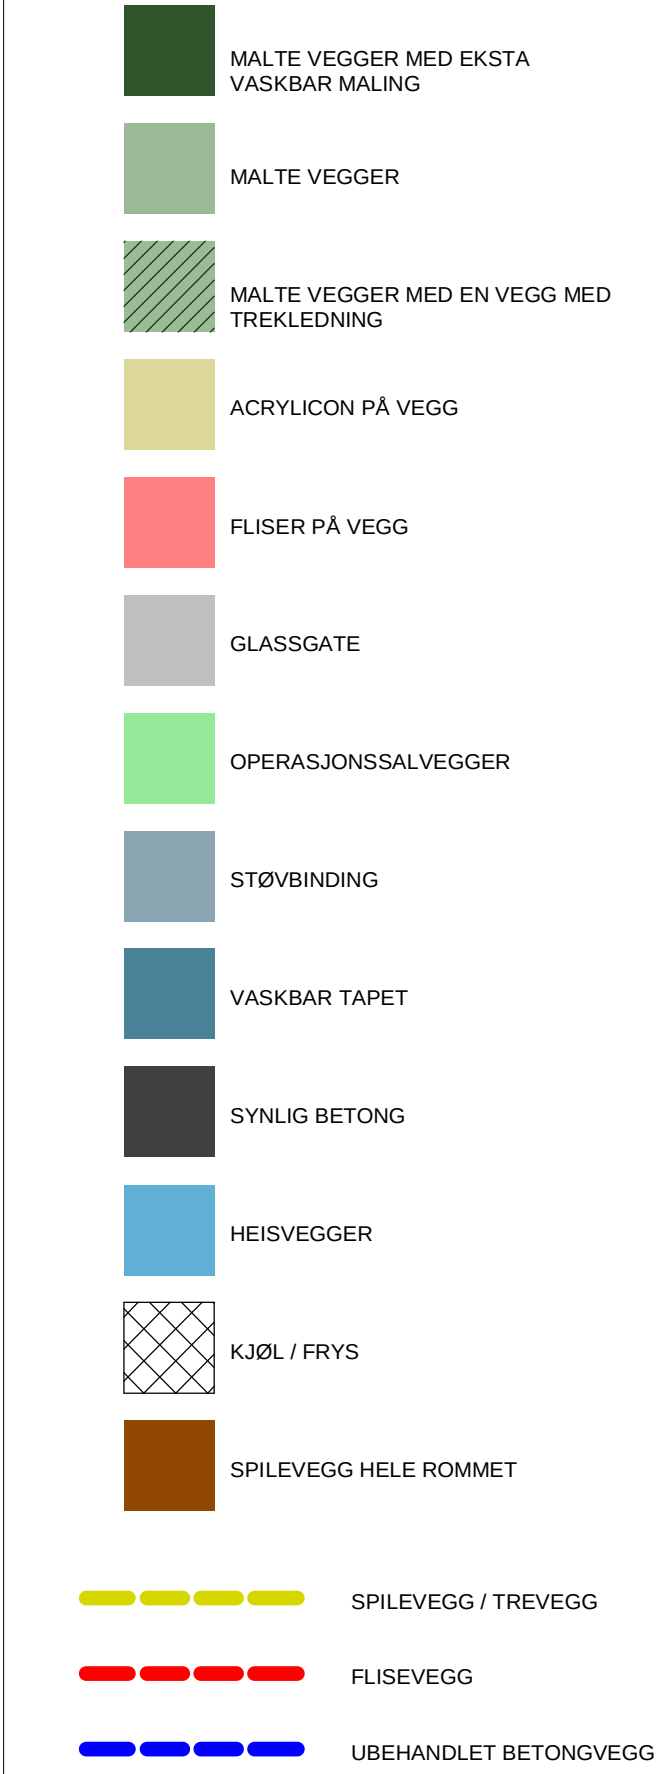


3	07.10.2021	Revidert funksjonsprosjekt	STGUL	AG	BORAM
2	30.11.2020	Funksjonsprosjekt		SYEH	
1	29.05.20	Forenklet forprosjekt	ALG	AG	
Rev.	Dato	Beskrivelse	Tegn.	Kontr.	Godkj.

Byggnr.	Område	Etasje	Fag	Fagkode	Tg.type	Løpnr	Rev.	Teg.status
1240-0-01-A-240-36-001							3	I

Prosjekterende:		ARK : Arkitema Architects, St. Olavs Gate 27, 0166 Oslo +47 22 99 44 50	LARK : Arkitema Architects, St. Olavs Gate 27, 0166 Oslo +47 22 99 44 50
ARK : RATIO, Drammensveien 130, 0277 Oslo +47 41 52 1111			
RIB : COWI A/S, Otto Nielsens veg 12, 7052 Trondheim +47 02694	RIVA : COWI A/S, Otto Nielsens veg 12, 7052 Trondheim +47 02694		
RIB : COWI A/S, Otto Nielsens veg 12, 7052 Trondheim +47 02694	RIB : COWI A/S, Otto Nielsens veg 12, 7052 Trondheim +47 02694		
RIB : COWI A/S, Otto Nielsens veg 12, 7052 Trondheim +47 02694	RIB : COWI A/S, Otto Nielsens veg 12, 7052 Trondheim +47 02694		
RIV : COWI A/S, Otto Nielsens veg 12, 7052 Trondheim +47 02694	RIV : COWI A/S, Otto Nielsens veg 12, 7052 Trondheim +47 02694		

ARKITEMA ARCHITECTS St. Olavs Gate 27, 0166 Oslo +47 22 99 44 50	RATIO ARCHITECTS Drammensveien 130, 0277 Oslo +47 41 52 1111	COWI Otto Nielsens veg 12, 0277 Trondheim +47 02694
---	---	---

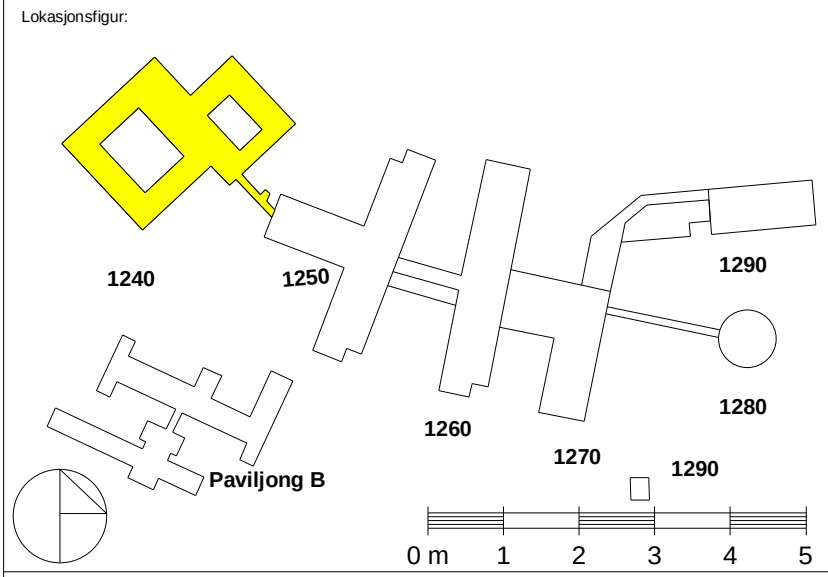

SNR - Sjukehuset Nordmøre og Romsdal
G.nr: 60 / B.nr.: 45

Tilrasker:	SYKEHUSBYGG	HELSE MØRE OG ROMSDAL
------------	-------------	-----------------------

Entrepriser:

Fase:	FUNKSJONSPROJEKT	Tegnet:	FMV	Kontrollert:	AG	Godkjent:	BORAM
Prosjekt nr:	4212106	Prosjekt nr. for prosj.		Dato opprettet:	29.05.2020	Målestokk:	1:200
						Format:	A1

Veggbehandlingsplan Plan 01. - Psykiatri

Byggnr.	Område	Etasje	Fag	Bygn.detskode	Tg.type	Løpnr	Rev.	Teg.status
1240-0-01-A-240-36-001							3	I