


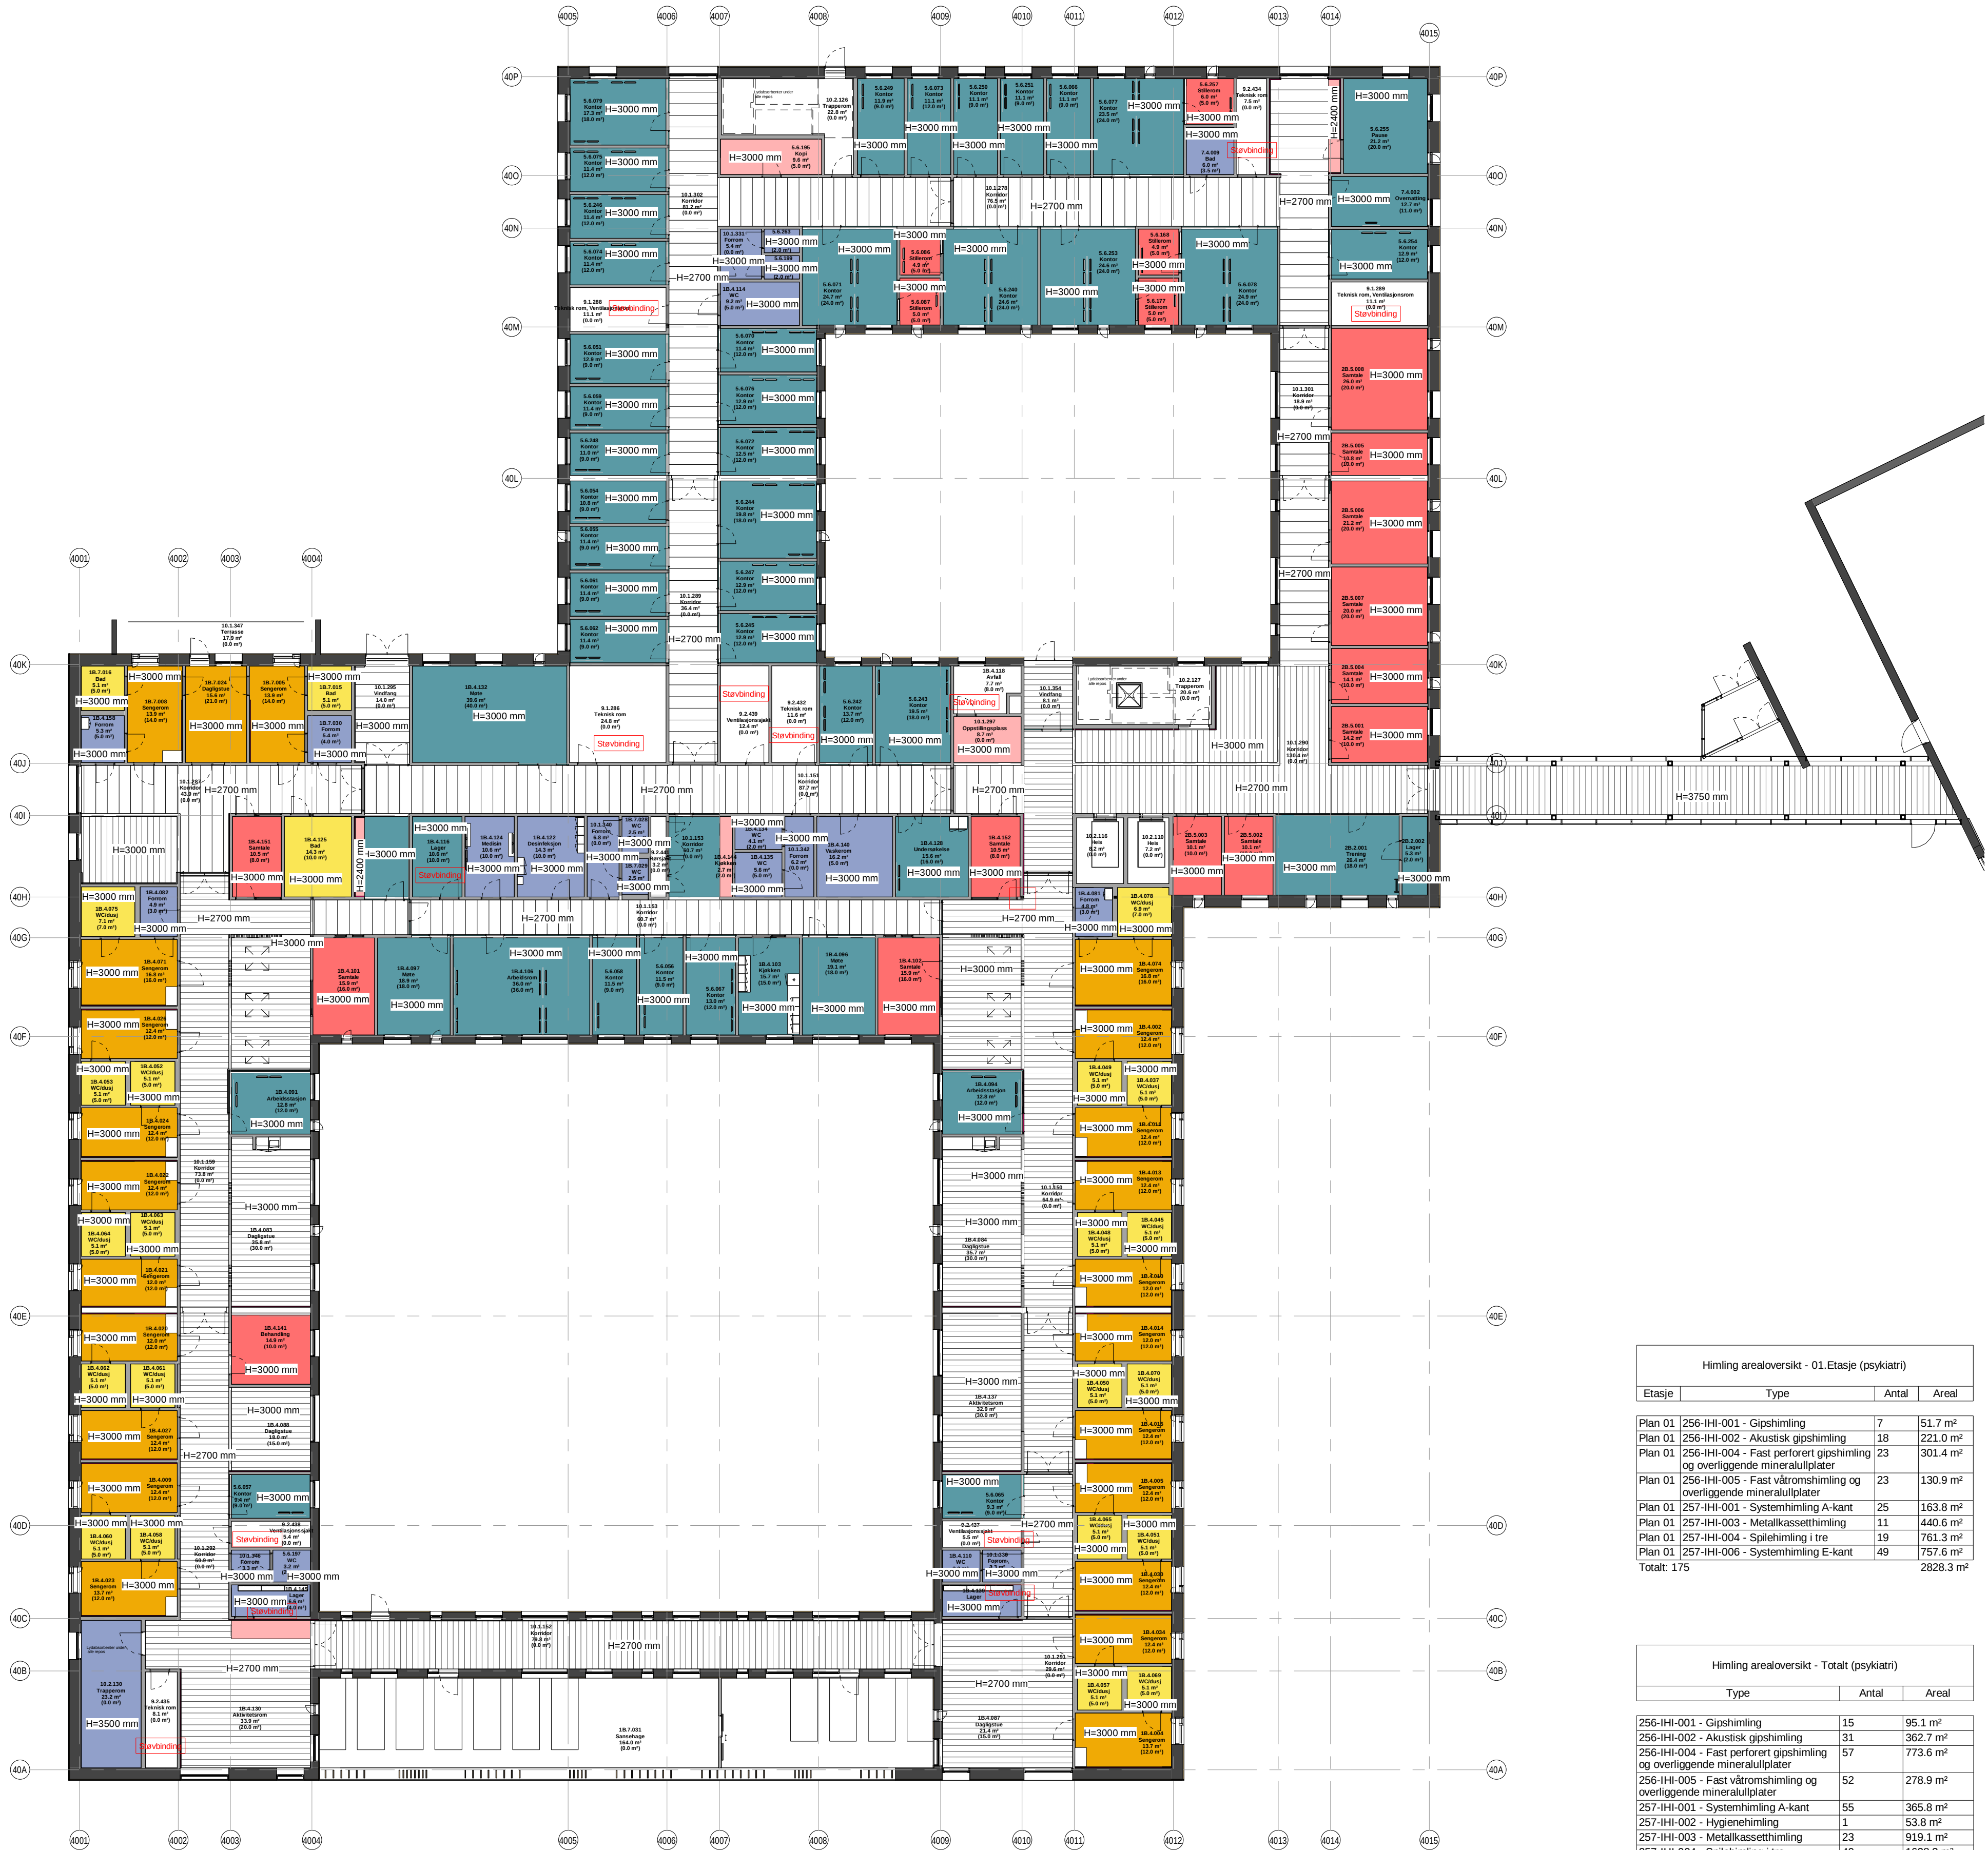

Himlingstyper

- METALLKASETHIMLING
- SPILEHIMLING I TRE  
BRANNIMPREGNERT IHHT BRANNRAPPORT
- SYSTEMHIMLING  
-E-KANT - 600 x 600 / 600X1200MM
- SYSTEMHIMLING  
-A-KANT (TOALETTER, LAGER OG ANDRE BIROM)
- HYGIENEHIMLING  
FOR ULIKE KRAV TIL RENGJØRING
- ROM DEFINERT SOM SPESIALROM AV SYKEHUSBYGG
- AKUSTISK GIPSHIMLING  
TYPE PERFORERT GIPSHIMLING IHHT AKUSTIKRAPPORT.
- GIPSHIMLING
- FRA ROBUSTHETSMATRISSE - FAST GIPSHIMLING OG OVERLIGGENDE MINERALULLPLATER
- FRA ROBUSTHETSMATRISSE - FAST VÅTROMSHIMLING OG OVERLIGGENDE MINERALULLPLATER
- DIREKTEMONTERT MINERALULL
- ROM FORBEREDT FOR PREFAB (WC/bad, kjølerom, fryserom)
- ÅPEN HIMLING (STØVBINDING)

**HIMLING I RØMNINGSTRAPPER: DIREKTEMONTERT UNDER REPOS IHHT AKUSTIKRAPPORT**

Videre kartlegging av krav og funksjoner er nødvendig frem mot endelig typevalg av himlinger.

**Merkeblad:**

**Fordeling A-kant, E-kant og hygienehimling:**

**Typenrom A-kant:**  
Lagerrom, Tekekken, Toaletter, Garderobes, Medisinsrom og andre birom.

**Typenrom E-kant:**  
Sengrom, Behandlingsrom, Arbeidsstasjoner, Kontor, Sallrom, Materom, Oppholdssrom, Pauserom, Åpne.

**Typenrom Hygienehimling:**  
Isolat, Rom med renhetsskrav som ikke har gips-himling, Forberedelse operasjon, Isolat, pre / postop, Intervju, Desinfeksjon, Sterilisering, Laboratorium, Traumerom.

**Himlingstyper i gruppe 2-rom**  
Rommen må gjennomgås mot funksjonskrav for rom og utstyr for endelig avklaring av omfang og type himling.

**Himlinger i spesialrom** (eksempelvis lab, operasjon, bildeagnostikk, desinfeksjonsrom, teknikkrommer i U1).  
Konf. spesialkassen i dRhus og eventuelle styrings / pædagogiske dokumenter for det gjeldende område.

**Himlinger i våtrom:**  
Bad, sengrom, Uformens eventuelt som prefabrierte badromskabiner.  
Dusjer og andre våtrom utformes med systemhimling 60x60 A-kant tilpasset bruken.

**For psykiatrilavdeling:**  
Konf. dRhus og robusthetsskrav.  
Det er spesielt viktig med videre koordinering mot RIAKU for type himling (de høyeste sikkerhetsklassene i psykiatri).

**Generelle avklaringer:**  
Lydkrav på himlinger må avklares mot RIAKU.  
Gulvkrav må avklares mot RIB.  
Tilrettelegging i helse er ikke beskrevet. Himling må koordineres mot RIAKU i forhold til behov for lyddampbæring.  
Himling i helse er ikke beskrevet. Må koordineres mot sortiment fra helseleverandør.

Utendørs himling (vindfang, terrasse, etc.) er ikke beskrevet - må koordineres mot fasade.

|      |            |                            |       |        |        |
|------|------------|----------------------------|-------|--------|--------|
| 2    | 07.10.2021 | Revidert funksjonsprosjekt | KRE   | AG     | BORAM  |
| 1    | 30.11.2020 | Funksjonsprosjekt          |       |        | PROKT  |
| Rev. | Dato       | Beskrivelse                | Tegn. | Kontr. | Godkj. |

|                        |        |        |     |         |         |        |      |            |
|------------------------|--------|--------|-----|---------|---------|--------|------|------------|
| Byggnr.                | Område | Etasje | Fag | Fagkode | Tg.type | Løpnr. | Rev. | Teg.status |
| 1240-0-01-A-250-33-001 |        |        |     |         |         |        | 2    | I          |

|                                                                           |                                                                            |
|---------------------------------------------------------------------------|----------------------------------------------------------------------------|
| Prosjektleverende:                                                        |                                                                            |
| ● ARK : Arkitema Architects, St. Olavs Gate 27, 0166 Oslo +47 22 99 44 50 | ○ LARK : Arkitema Architects, St. Olavs Gate 27, 0166 Oslo +47 22 99 44 50 |
| ● ARK : RATIO, Drammensveien 130, 0277 Oslo +47 41 52 1111                |                                                                            |
| ○ RIB : COWI A/S, Otto Nielsens veg 12, 7052 Trondheim +47 02694          | ○ RIVA : COWI A/S, Otto Nielsens veg 12, 7052 Trondheim +47 02694          |
| ○ RIB : COWI A/S, Otto Nielsens veg 12, 7052 Trondheim +47 02694          | ○ RIBa : COWI A/S, Otto Nielsens veg 12, 7052 Trondheim +47 02694          |
| ○ RIE : COWI A/S, Otto Nielsens veg 12, 7052 Trondheim +47 02694          | ○ RIAKu : COWI A/S, Otto Nielsens veg 12, 7052 Trondheim +47 02694         |
| ○ RIV : COWI A/S, Otto Nielsens veg 12, 7052 Trondheim +47 02694          | ○ RIG : COWI A/S, Otto Nielsens veg 12, 7052 Trondheim +47 02694           |

ARKITEMA ARCHITECTS


RATIO

COWI

St. Olavs Gate 27, 0166 Oslo +47 22 99 44 50

Drammensveien 130, 0277 Oslo +47 41 52 1111

Otto Nielsens veg 12, 0277 Trondheim +47 02694

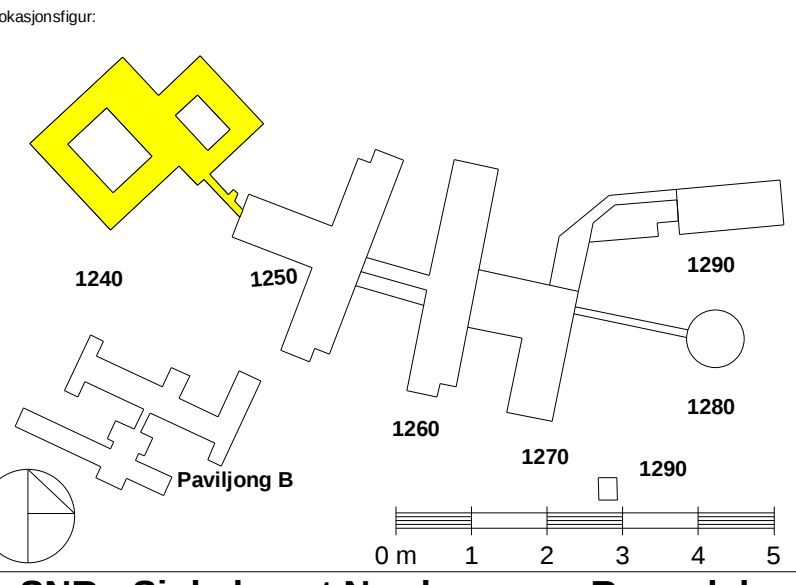

SNR - Sjukehuset Nordmøre og Romsdal  
G.nr.: 60 / B.nr.: 45

Tilrasker:  
SYKEHUSBYGG  
HELSE MØRE OG ROMSDAL

Entrepriser:  
FUNKSJONSPROJEKT

|               |                  |                          |         |                 |            |            |       |
|---------------|------------------|--------------------------|---------|-----------------|------------|------------|-------|
| Fase:         | FUNKSJONSPROJEKT | Tegnet:                  | PAPPRAT | Kontrollert:    | AG         | Godkjert:  | BORAM |
| Prosjekt nr.: | 4212106          | Prosjekt nr. for prosj.: |         | Dato opprettet: | 29.05.2020 | Målestokk: | 1:200 |
| Format:       | A1               |                          |         |                 |            |            |       |

Himlingsplan Plan 01. - Psykiatri

|                        |        |        |     |               |         |        |      |            |
|------------------------|--------|--------|-----|---------------|---------|--------|------|------------|
| Byggnr.                | Område | Etasje | Fag | Bygn.delskode | Tg.type | Løpnr. | Rev. | Teg.status |
| 1240-0-01-A-250-33-001 |        |        |     |               |         |        | 2    | I          |