

Gulvoverflater

- Vinylgulv
- Sklisikker vinyl
- Tregulv
- Slipt betong
- Betong
- Treningsgulv
- Heisgulv

Omfang ledelinjer må avklares og vises ikke på denne tegningen, avklares i detaljprosjektet.

Videre kartlegging av krav og funksjoner er nødvendig frem mot endelig typemdeling av gulv opp mot funksjonsbeskrivelsen.

For å understreke vefiniming, funksjoner og for å skape variasjon er det tenkt flere fargevariasjoner på banebeleggene.

Type beleg: Slipt betong, Slipt, konstruktiv betong. I tekniske arealer og korridorer det det ikke er spesielle krav til slitestyrke, spybarhet eller vaskbarhet er det lagt inn enkelt betonggulv med Radimp-impregnering. Banebelegg må være tilpasset bruken og være i henhold til byggherens kravspesifikasjon. Sklisikker vinyl (R10) må fremstå sklisikkert også for barfotbruk. Tregulv, bambus industriparkett, oljet.

Antistatiske og ledende gulvbelegg Ordinnære banebelegg er antistatiske. Det er lagt inn ESD gulvbelegg i alle Gruppe 2-rom, el-tekniske rom og rom med merknad om dette i dRofus. Sykehusbygg og RIE må kontrollere omfanget på tegning mot funksjonskrav for rom og utstyr for endelig avklaring av omfang og type gulvbelegg.

For gulvbelegg i spesialrom (eksempelvis lab, operasjon, billedjagnosisk, desinfeksjonsrom, teknikkområder i U1). Konf. spesifikasjon i dRofus og eventuelle styrings / premissdokumenter for det gjeldende område. I produksjonskjøken er det lagt inn akrylbelegg med sklisikring. Dette må gjennomgås i neste fase.

Merknader: Oppbrett og lister: Alle banebelegg skal ha oppbrettskant på ca 100mm som fuges på toppen, evt. sparkies ut iht. egen detalj. Eventuelle akrylgulv legges med hullid og beleg 100mm opp på vegg som en oppbrett i områder der dette er nødvendig. Konferer også premissdokumentene. Listeresning for tregulv og betonggulv avklares i detaljprosjektet.

Prefab rom: Utheves på gulvplaner med orange stiplet omriss. Er foreløpig vist med overflate på ferdig gulv. Gulv i heis og kjøll- / fryserom er ikke avklart - må koordineres mot sortiment fra heisleverandør og kjøkkenleverandør. Spesielle temperaturskrav i dRofus er teksten.

For psykiatriavdeling: Konf. dRofus og robusthetsmatrise.

- Generelle avklaringer:
- Avvik av trinnydskrav fra RIAKU er markert ut som egen type belegg i komndorer der tilienmstand er prioritert. I tillegg er andre kjente avvik teksten med rødt. Avvik må godkjennes av byggherre. Komfortbelegg må avklares mot byggherre. Det legges ikke opp til dette i funksjonsprosjektet.
 - Gulv i treningsrom må avklares med brukere / byggherre.
 - Fargeplaner: Egne fargeplaner vil bli utarbeidet som viser de ulike fargene for de enkelte avdelinger/områdene, evt. etasjer.

HVITE OMRÅDER: gjennomgående sjakter.

3	07.10.2021	Revidert funksjonsprosjekt	KRE	AG	BORAM
2	30.11.2020	Funksjonsprosjekt		SYEH	
1	29.05.20	Føremkelt forprosjekt	ALG	AG	
Rev.	Dato	Beskrivelse	Tegn.	Kontr.	Godkj.


Byggnr.	Område	Etasje	Fag	Fagkode	Tg.type	Lapennr.	Rev.	Teg.status
1240-0-01-A-250-34-001							3	I

- Prosjekterende:
- ARK : Arkitema Architects, St. Olavs Gate 27, 0166 Oslo +47 22 99 44 50
 - LARK : Arkitema Architects, St. Olavs Gate 27, 0166 Oslo +47 41 52 1111
 - ARK : RATIO, Drammensveien 130, 0277 Oslo +47 41 52 1111
 - RIB : COWI A/S, Otto Nielsens veg 12, 7052 Trondheim +47 02694
 - RIB : COWI A/S, Otto Nielsens veg 12, 7052 Trondheim +47 02694
 - RIB : COWI A/S, Otto Nielsens veg 12, 7052 Trondheim +47 02694
 - RIB : COWI A/S, Otto Nielsens veg 12, 7052 Trondheim +47 02694
 - RIV : COWI A/S, Otto Nielsens veg 12, 7052 Trondheim +47 02694
 - RIV : COWI A/S, Otto Nielsens veg 12, 7052 Trondheim +47 02694
 - RIV : COWI A/S, Otto Nielsens veg 12, 7052 Trondheim +47 02694
 - RIV : COWI A/S, Otto Nielsens veg 12, 7052 Trondheim +47 02694

ARKITEMA
ARCHITECTS
St. Olavs Gate 27,
0166 Oslo
+47 22 99 44 50

RATIO
ARCHITECTS
Drammensveien 130,
0277 Oslo
+47 41 52 1111

COWI
ARCHITECTS
Otto Nielsens veg 12,
0277 Trondheim
+47 02694

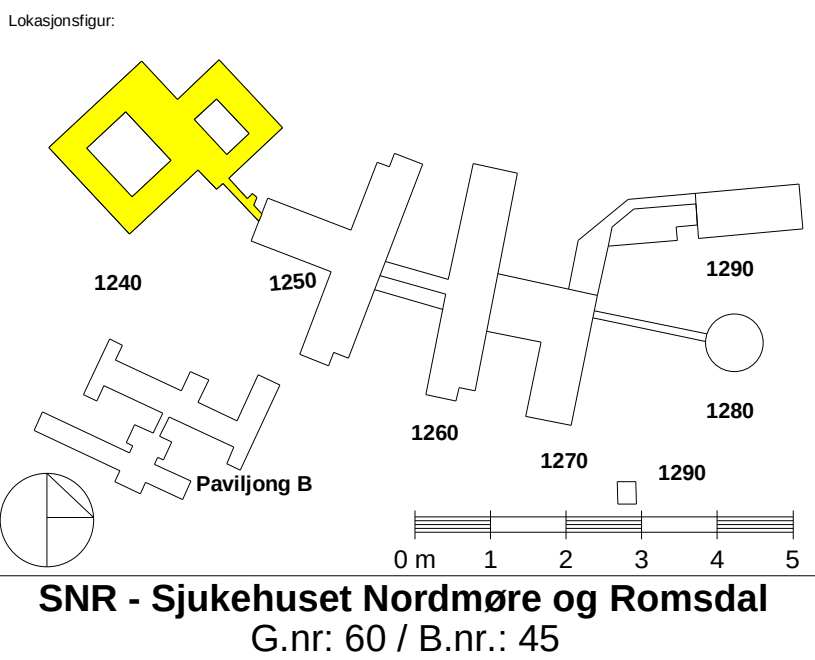

Tilrasker:
SYKEHUSBYGG
HELSE MØRE OG ROMSDAL

Entreprenør:

Fase:	FUNKSJONSPROJEKT	Tegnet:	PMY	Kontrollert:	AG	Godkjert:	BORAM
Prosjekt nr.:	4212106	Prosjekt nr. for prosj.:		Dato opprettet:	29.05.2020	Målestokk:	1:200
						Format:	A1

Gulvplan Plan 01. - Psykiatri

Byggnr.	Område	Etasje	Fag	Bygn.delskode	Tg.type	Lapennr.	Rev.	Teg.status
1240-0-01-A-250-34-001							3	I