


- Robusthetsnivå 0 (R0)
- Robusthetsnivå 1 (R1)
- Robusthetsnivå 2 (R2)
- Robusthetsnivå 3 (R3)
- Robusthetsnivå 1 (R1) Utomhus

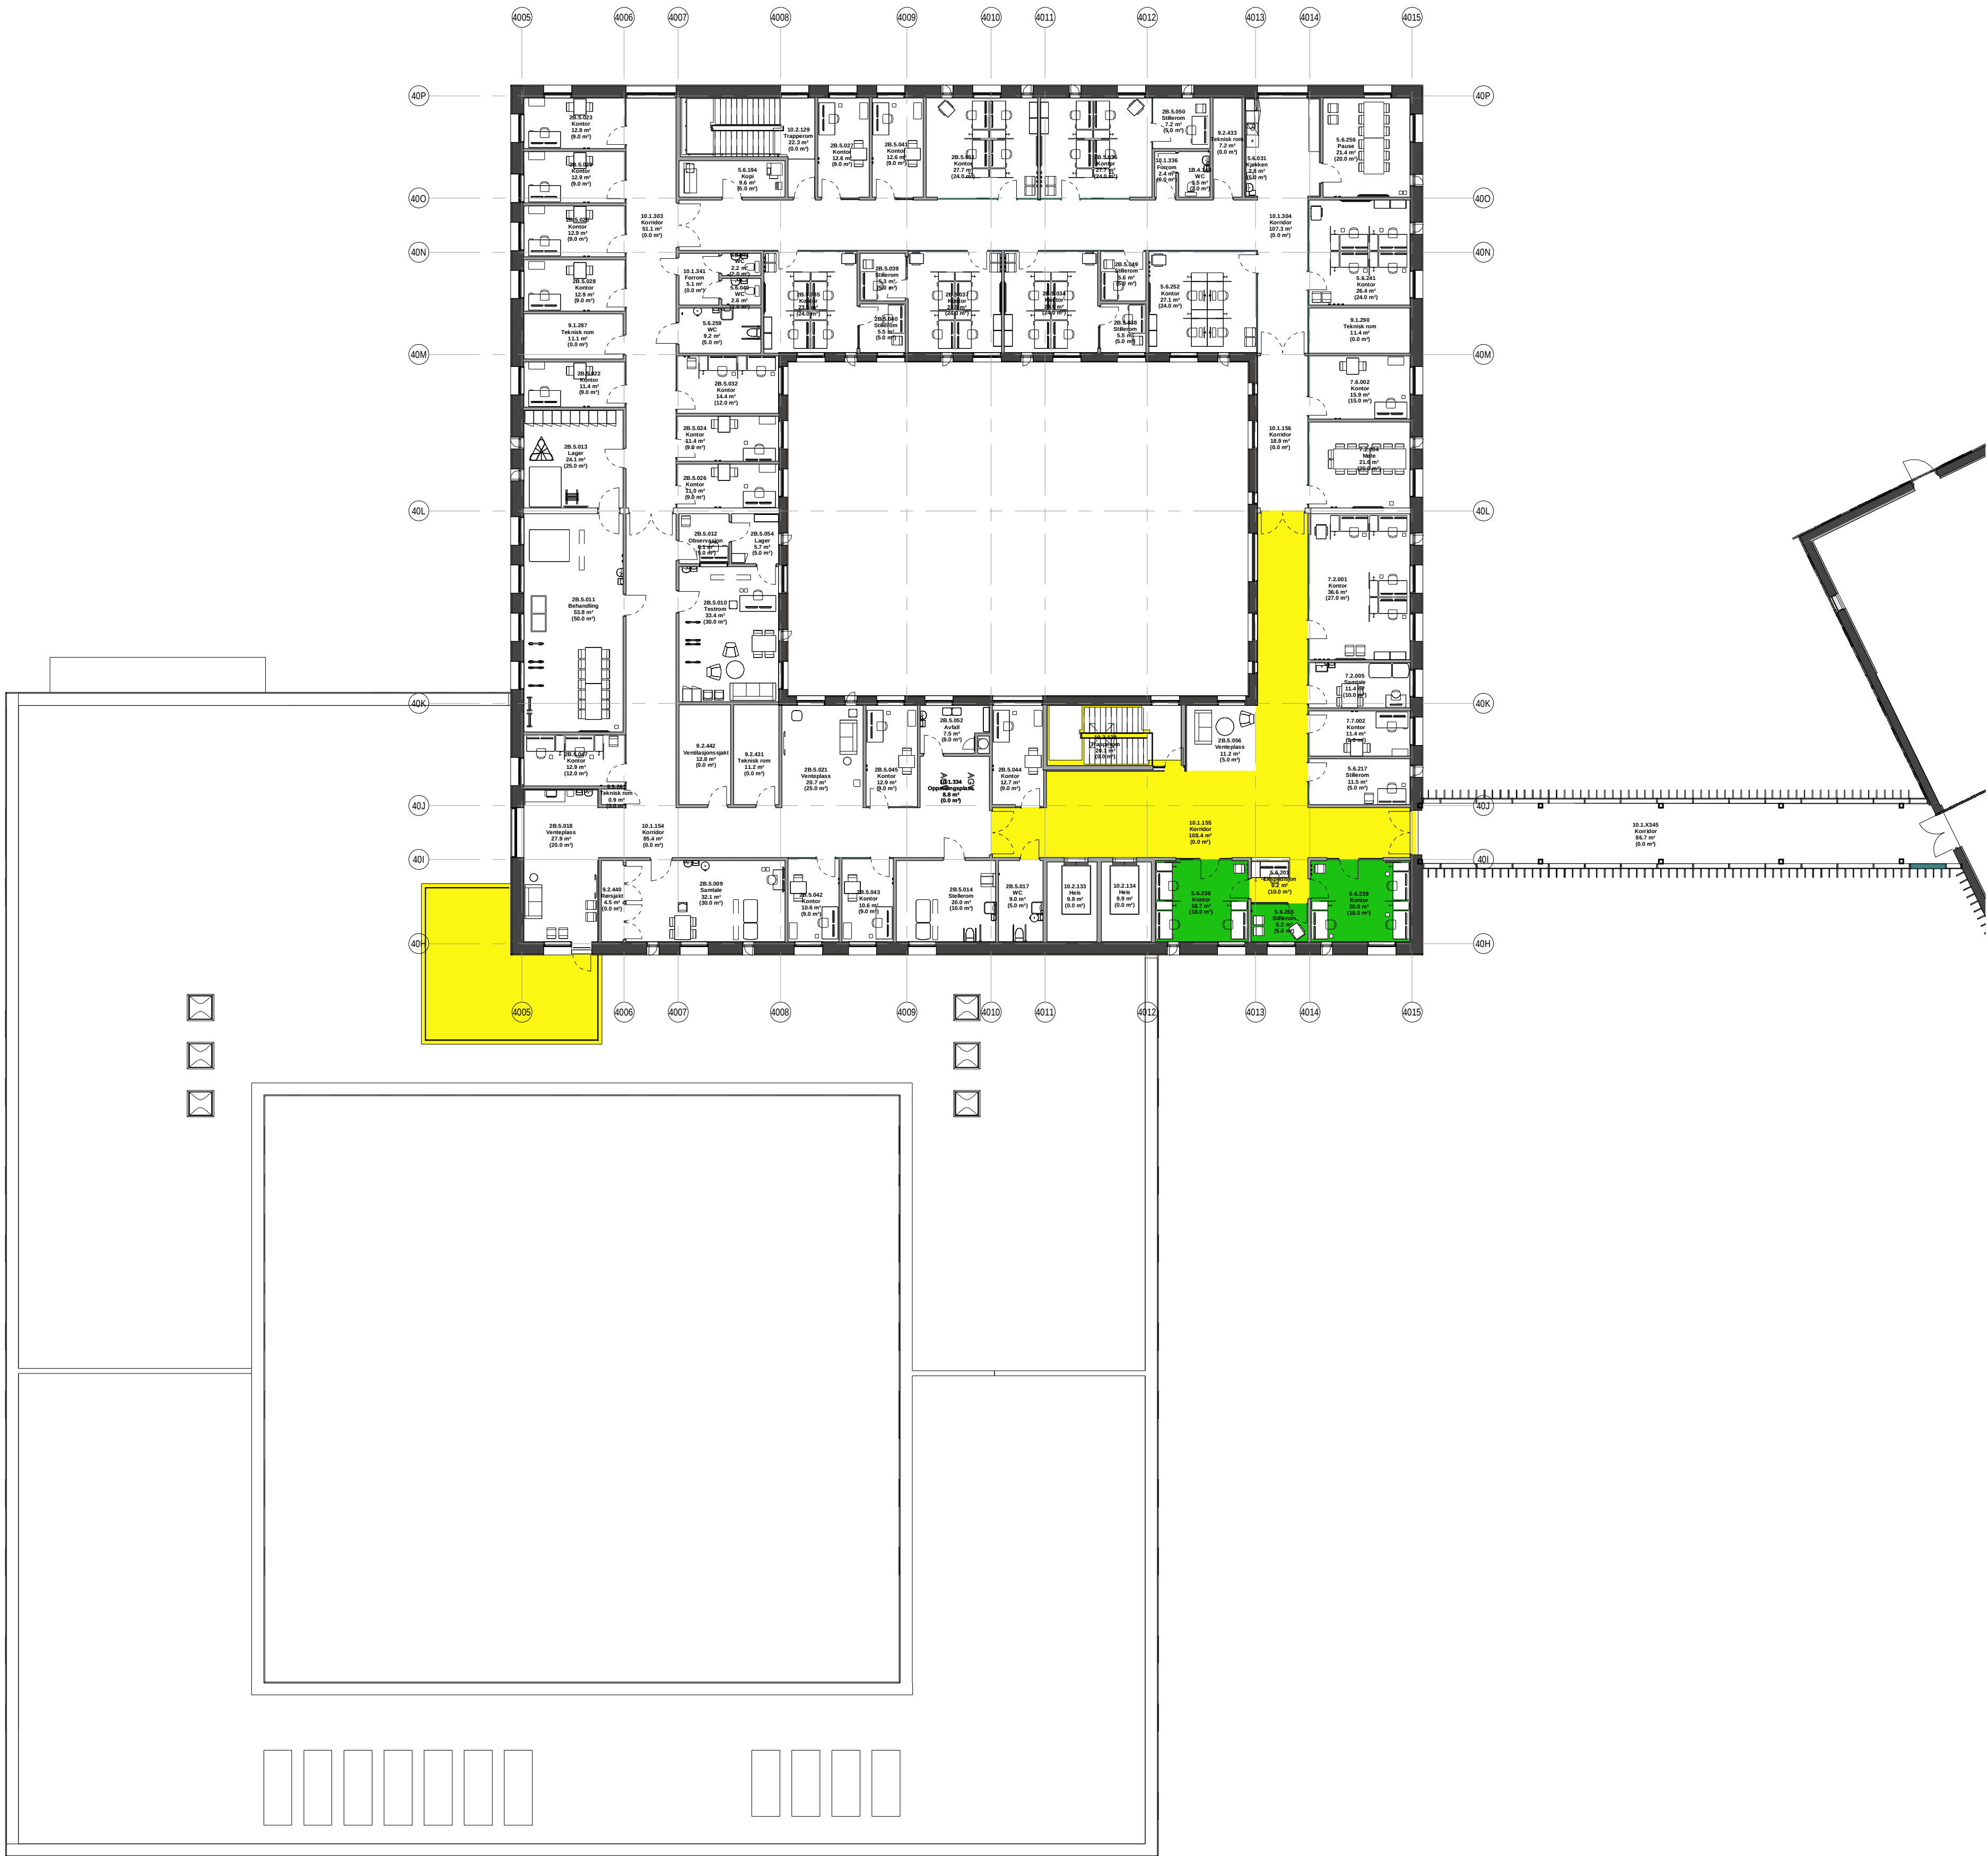

3	07.10.2021	Revidert funksjonsprosjekt	MANBE	AG	BORAM
2	30.11.2020	Funksjonsprosjekt		STGU	
1	29.05.20	Forenklet forprosjekt	ALG	AG	
Rev.	Dato	Beskrivelse	Tegn.	Kontr.	Godkj.

Byggnr.	Område	Etasje	Fag	Fagkode	Tg.btype	Løpnr	Rev.	Teg.status
1240-0-02-A-200-32-001							3	I

- Prosjekterende:
- ARK : Arkitema Architects, St. Olavs Gate 27, 0166 Oslo +47 22 99 44 50

LARK : Arkitema Architects, St. Olavs Gate 27, 0166 Oslo +47 22 99 44 50
- ARK : RATIO, Drammensveien 130, 0277 Oslo +47 41 52 1111

RIVA : COWI AS, Otto Nielsens veg 12, 7052 Trondheim +47 02694
- RIB : COWI AS, Otto Nielsens veg 12, 7052 Trondheim +47 02694

RIBra : COWI AS, Otto Nielsens veg 12, 7052 Trondheim +47 02694
- RIE : COWI AS, Otto Nielsens veg 12, 7052 Trondheim +47 02694

RIAlut : COWI AS, Otto Nielsens veg 12, 7052 Trondheim +47 02694
- RIV : COWI AS, Otto Nielsens veg 12, 7052 Trondheim +47 02694

RIG : COWI AS, Otto Nielsens veg 12, 7052 Trondheim +47 02694

ARKITEMA
ARCHITECTS


St. Olavs Gate 27,
0166 Oslo
+47 22 99 44 50

RATIO
ARCHITECTS

Drammensveien 130,
0277 Oslo
+47 41 52 1111

COWI

Otto Nielsens veg 12,
0277 Trondheim
+47 02694

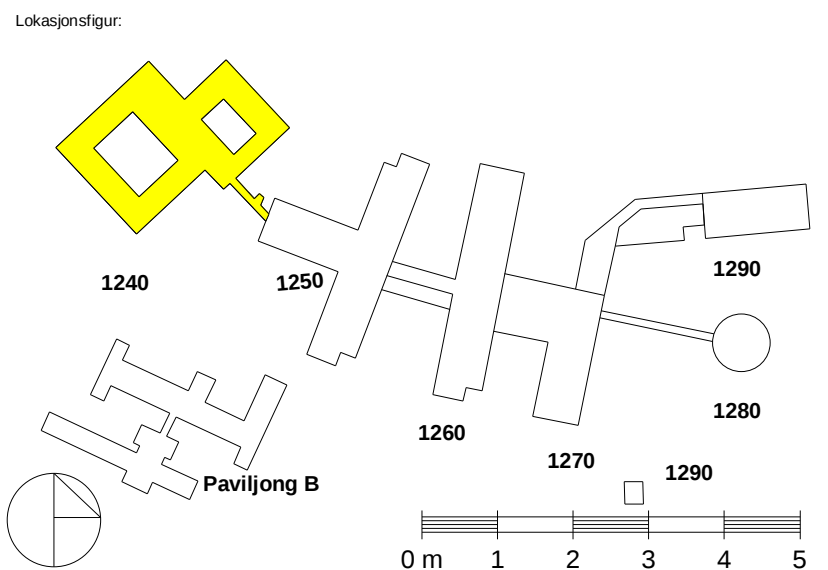

SNR - Sjukehuset Nordmøre og Romsdal
G.nr: 60 / B.nr.: 45

Tilraskstaver:

SYKEHUSBYGG

HELSE MØRE OG ROMSDAL

Entreprenør:							
Fase: FUNKSJONSPROJEKT				Tegnet: STGU	Kontrollert: AG	Godkjent: BORAM	
Prosjekt nr: 4212106		Prosjekt nr. for prosj.		Dato opprettet: 29.05.2020	Målestokk: 1:200	Format: A1	

Robusthetsnivå - Plan 02 - Psykiatri.

Byggnr.	Område	Etasje	Fag	Byggnr.delskode	Tg.btype	Løpnr	Rev.	Teg.status
1240-0-02-A-200-32-001							3	I