

Himlingstyper

- METALLKASETHIMLING
- SPILEHIMLING I TRE
BRANNIMPREGNERT IHHT BRANNRAPPORT
- SYSTEMHIMLING
-E-KANT - 600 x 600 / 600X1200MM
- SYSTEMHIMLING
-A-KANT (TOALETTER, LAGER OG ANDRE BIROM)
- HYGIENEHIMLING
FOR ULIKE KRAV TIL RENGJØRING
- ROM DEFINERT SOM SPESIALROM AV SYKEHUSBYGG
- AKUSTISK GIPSHIMLING
TYPE PERFORERT GIPSHIMLING (IHHT
AKUSTIKRAPPORT)
- GIPSHIMLING
- FRA ROBUSTHETSMATRISSE - FAST GIPSHIMLING OG
OVERLIGGENDE MINERALULLPLATER
- FRA ROBUSTHETSMATRISSE - FAST VÅTROMSHIMLING OG
OVERLIGGENDE MINERALULLPLATER
- DIREKTEMONTERT
MINERALULL
- ROM FORBEREDT FOR PREFAB
(WC/bad, kjølerom, fryserom)
- ÅPEN HIMLING
(STØVBINDING)

**HIMLING I RØNNINGSTRAPPER: DIREKTEMONTERT UNDER REPOS
RHHT AKUSTIKRAPPORT**

Ytterligere kartlegging av krav og funksjoner er nødvendig frem mot endelig typeinnstilling av himlinger.

Merknader:

Fordeling A-kant, E-kant og hygienehimling:

Tysorum A-kant:
Lagerrom, Toiletkjeller, Toileter, Garderob, Medisinsrom og andre birom.

Tysorum E-kant:
Sengerom, Behandlingsrom, Arbeidsstasjoner, Kontor, Stillerom, Materom, Oppholdsrom, Pauserom, Apotek.

Tysorum Hygienehimling:
Isolat, Rom med smittefare som ikke har gips-himling, Forberedelse operasjon, Isolat, pre / postop, Intensiv, Desinfeksjon, Sterilisentral, Laboratorium, Traumerom.

Himlingstyper i gruppe 2-rom
Rommene må gjennomgås mot funksjonskrav for rom og utstyr for endelig avklaring av omfang og type himling.

Himlinger i spesialrom (eksempelvis lab, operasjon, bilertdiagnostikk, desinfeksjonsrom, teknikkrom i U1).
Kont. spesifikasjoner i driftus og eventuelle sprøng i premisdokumenter for det gjeldende område.

Himlinger i våtrom:
Bad i sengerom: Uiformes eventuelt som prefabrikerte baderomskabiner.
Dusj og andre våtrom uiformes med systemhimling 50x60 A-kant iføyeses bruken.

For psykiatrisdivisjon:
Kont. driftus og robusthetssmatrise.
Det er spesielt viktig med videre koordinering mot RIAKU for type himling i de høyeste akkustikkens psykiatri

Generelle avklaringer:
Lydkrav på himlinger må avklares mot RIAKU.
Brannkrav må avklares mot RIB.

Tekniske rom med sløy, Himling må koordineres mot RIAKU i forhold til behov for lydabsorberende himling i hets er ikke beskrevet - Må koordineres mot sortiment fra helsesvevander.


Utendørs himling (vindfang, terrasse, etc.) er ikke beskrevet - må koordineres mot fasade.

2	07.10.2021	Revidert funksjonsprosjekt	KRE	AG	BORAM
1	30.11.2020	Funksjonsprosjekt		PPKKT	
Rev.	Dato	Beskrivelse	Tegn.	Kont.	Godk.

Byggnr.	Område	Etasje	Fag	Fagkode	Tgtype	Løpnr.	Rev.	Teg.status:
1240-0-02-A-250-33-001							2	I

Prosjekterende:	
ARK : Arkitema Architects, St. Olavs Gate 27, 0166 Oslo +47 22 99 44 50	LARK : Arkitema Architects, St. Olavs Gate 27, 0166 Oslo +47 22 99 44 50
ARK : RATIO, Drammensveien 130, 0277 Oslo +47 41 52 1111	
RIB : COWI A/S, Otto Nielsens veg 12, 7052 Trondheim +47 02694	RIVA : COWI A/S, Otto Nielsens veg 12, 7052 Trondheim +47 02694
RIB : COWI A/S, Otto Nielsens veg 12, 7052 Trondheim +47 02694	RIBra : COWI A/S, Otto Nielsens veg 12, 7052 Trondheim +47 02694
RIE : COWI A/S, Otto Nielsens veg 12, 7052 Trondheim +47 02694	RIAKu : COWI A/S, Otto Nielsens veg 12, 7052 Trondheim +47 02694
RIV : COWI A/S, Otto Nielsens veg 12, 7052 Trondheim +47 02694	RIG : COWI A/S, Otto Nielsens veg 12, 7052 Trondheim +47 02694

ARKITEMA ARCHITECTS	RATIO ARCHITECTS	COWI
St. Olavs Gate 27, 0166 Oslo +47 22 99 44 50	Drammensveien 130, 0277 Oslo +47 41 52 1111	Otto Nielsens veg 12, 0277 Trondheim +47 02694

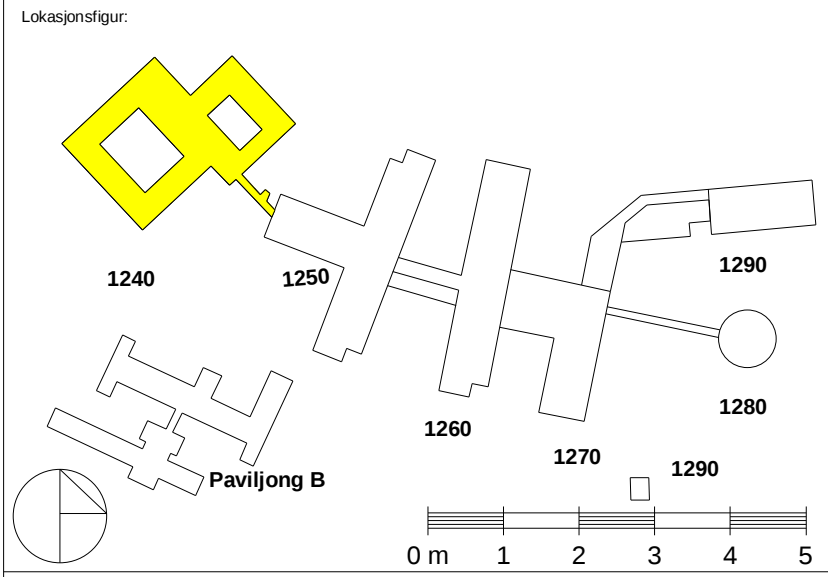

SNR - Sjukehuset Nordmøre og Romsdal
G.nr: 60 / B.nr.: 45

Tilraskhavet:
SYKEHUSBYGG
HELSE MØRE OG ROMSDAL

Entreprenør:

Fase:	FUNKSJONSPROJEKT	Tegnet:	PAPPRATIR	Kontrollert:	AG	Godkjent:	BORAM
Prosjekt nr.:	42121106	Prosjekt nr. for prosj.:		Dato opprettet:	29.05.2020	Målestokk:	1:200
						Format:	A1

Himlingsplan Plan 02. - Psykiatri

Byggnr.	Område	Etasje	Fag	Byggnr.kode	Tgtype	Løpnr.	Rev.	Teg.status:
1240-0-02-A-250-33-001							2	I



Himling arealoversikt - 02.Etasje (psykiatri)			
Etasje	Type	Antal	Areal
Plan 02	256-IHI-001 - Gipshimling	5	24.9 m²
Plan 02	256-IHI-002 - Akustisk gipshimling	8	72.4 m²
Plan 02	257-IHI-001 - Systemhimling A-kant	9	97.7 m²
Plan 02	257-IHI-002 - Hygienehimling	1	53.8 m²
Plan 02	257-IHI-003 - Metalkassetthimling	7	292.4 m²
Plan 02	257-IHI-004 - Spilehimling i tre	5	200.4 m²
Plan 02	257-IHI-006 - Systemhimling E-kant	37	583.7 m²
Totalt: 72			1325.4 m²

Himling arealoversikt - Totalt (psykiatri)		
Type	Antal	Areal
256-IHI-001 - Gipshimling	15	95.1 m²
256-IHI-002 - Akustisk gipshimling	31	362.7 m²
256-IHI-004 - Fast perforert gipshimling og overliggende mineralullplater	57	773.6 m²
256-IHI-005 - Fast våtromshimling og overliggende mineralullplater	52	278.9 m²
257-IHI-001 - Systemhimling A-kant	55	365.8 m²
257-IHI-002 - Hygienehimling	1	53.8 m²
257-IHI-003 - Metalkassetthimling	23	919.1 m²
257-IHI-004 - Spilehimling i tre	40	1628.3 m²
257-IHI-006 - Systemhimling E-kant	108	1681.6 m²
Totalt: 382		6159.0 m²