


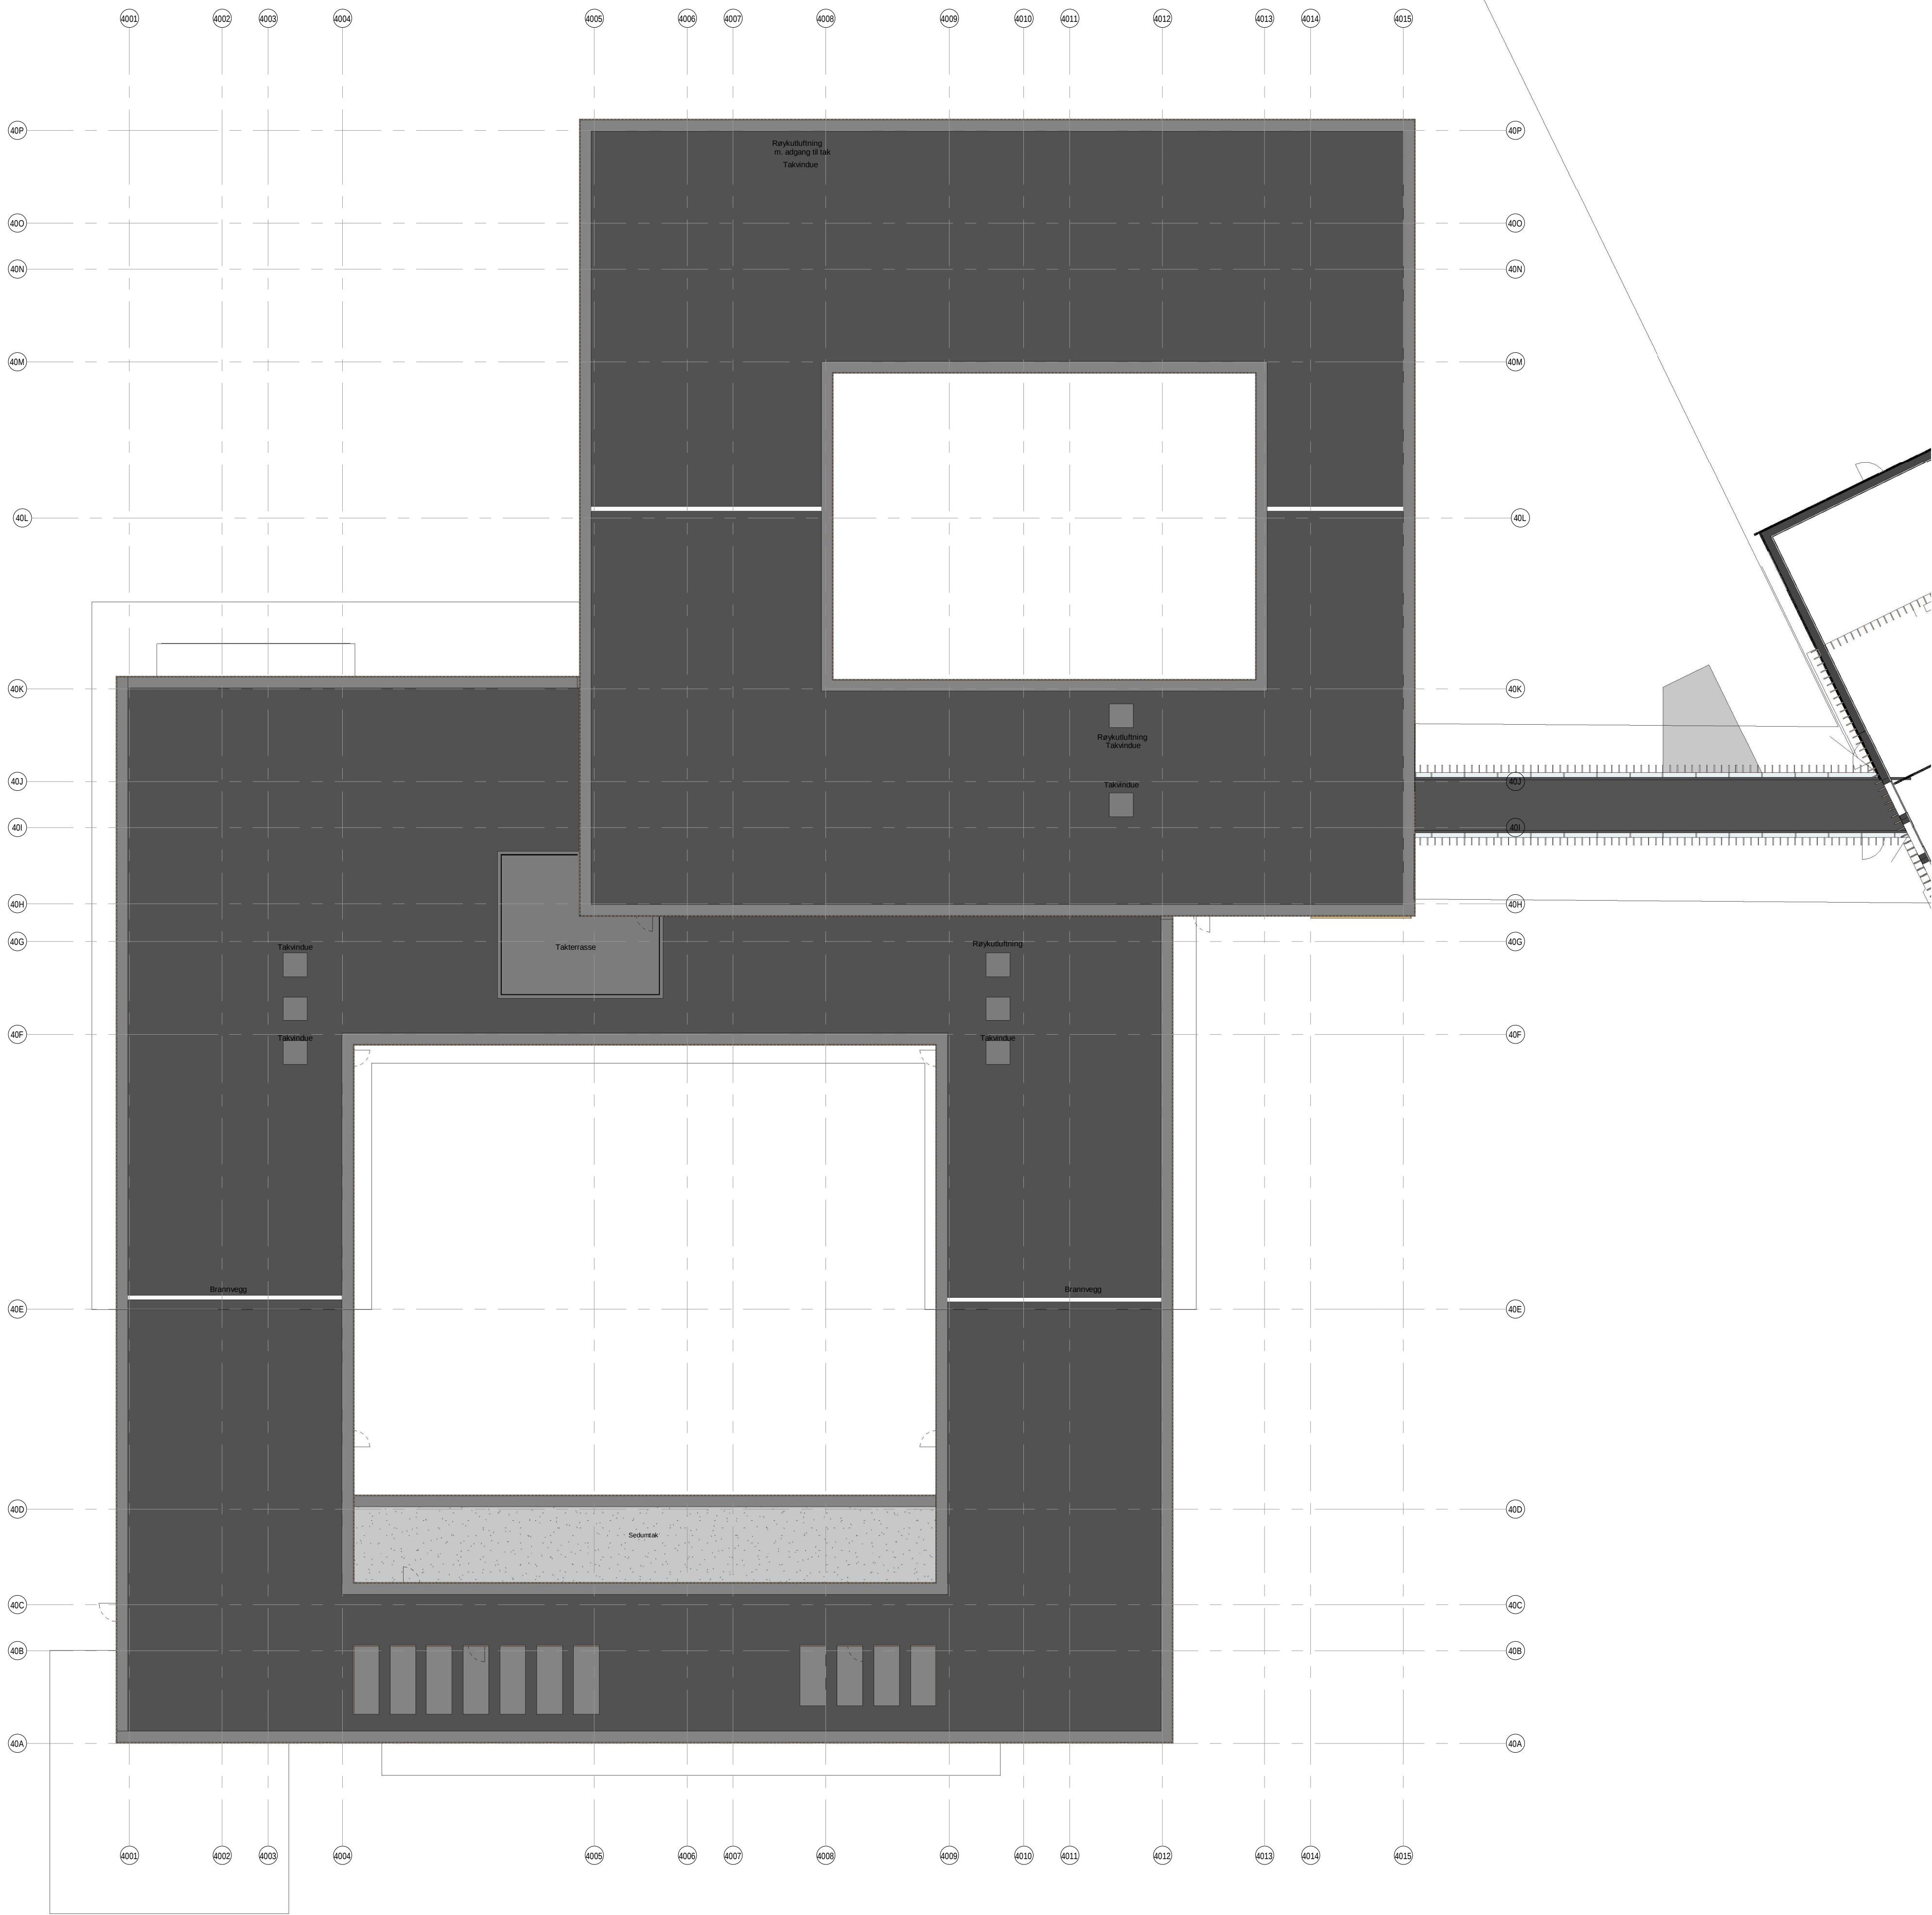


3	07.10.2021	Revidert funksjonsprosjekt	STGU	BR	SS
2	30.11.2020	Funksjonsprosjekt			
1	29.05.20	Forenklet forprosjekt	ALG	AG	
Rev.	Dato	Beskrivelse	Tegn.	Kontr.	Godkj.

Byggnr.	Område	Etasje	Fag	Fagkode	Tg.type	Løpnr.	Rev.	Teg.status
1240-0-03-A-200-31-001							3	I

Prosjekterende:	
ARK : Arkitema Architects, St. Olavs Gate 27, 0166 Oslo +47 22 99 44 50	LARK : Arkitema Architects, St. Olavs Gate 27, 0166 Oslo +47 22 99 44 50
ARK : RATIO, Drammensveien 130, 0277 Oslo +47 41 52 1111	
RIB : COWI A/S, Otto Nielsens veg 12, 7052 Trondheim +47 02694	RIVA : COWI A/S, Otto Nielsens veg 12, 7052 Trondheim +47 02694
RIB : COWI A/S, Otto Nielsens veg 12, 7052 Trondheim +47 02694	RIBra : COWI A/S, Otto Nielsens veg 12, 7052 Trondheim +47 02694
RIE : COWI A/S, Otto Nielsens veg 12, 7052 Trondheim +47 02694	RIAkut : COWI A/S, Otto Nielsens veg 12, 7052 Trondheim +47 02694
RIV : COWI A/S, Otto Nielsens veg 12, 7052 Trondheim +47 02694	RIG : COWI A/S, Otto Nielsens veg 12, 7052 Trondheim +47 02694

ARKITEMA ARCHITECTS St. Olavs Gate 27, 0166 Oslo +47 22 99 44 50	RATIO ARCHITECTS Drammensveien 130, 0277 Oslo +47 41 52 1111	COWI Otto Nielsens veg 12, 0277 Trondheim +47 02694
--	--	--

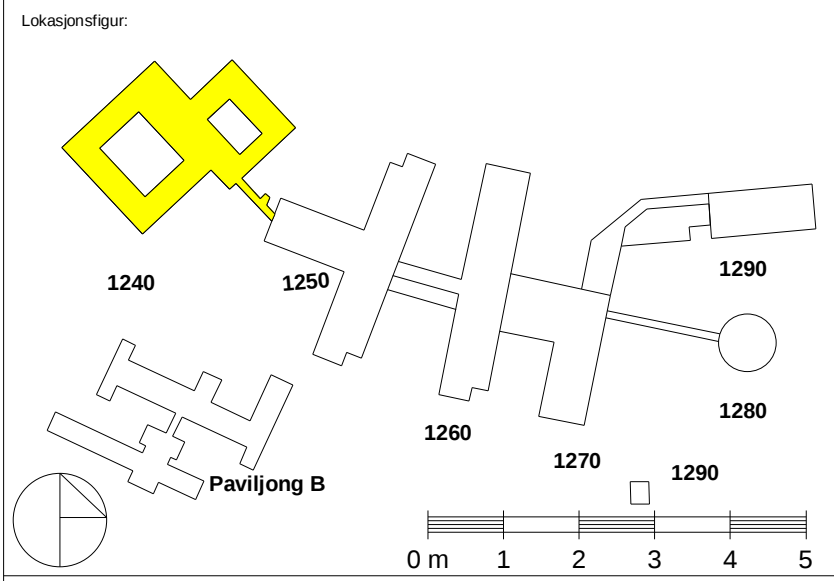

SNR - Sjukehuset Nordmøre og Romsdal
G.nr: 60 / B.nr.: 45

Tilraskhav:	SYKEHUSBYGG	HELSE MØRE OG ROMSDAL
-------------	-------------	-----------------------

Entreprenør:

Fase:	FUNKSJONSPROJEKT	Tegnet:	ALG	Kontrollert:	BR	Godkjent:	SS
Prosjekt nr:	4212106	Prosjekt nr. for prosj.		Dato opprettet:	29.05.2020	Målestokk:	1:200
						Format:	A0

Plan 03-Funksjonsplan - Bygg. 40
Psykiatri - Tak

Byggnr.	Område	Etasje	Fag	Bygn.delskode	Tg.type	Løpnr.	Rev.	Teg.status
1240-0-03-A-200-31-001							3	I