



Himlingstyper

- METALLKASETHIMLING
- SPILEHIMLING I TRE
BRANNIMPREGNERT IHHT BRANNRAPPORT
- SYSTEMHIMLING
-E-KANT - 600 x 600 / 600X1200MM
- SYSTEMHIMLING
-A-KANT (TOALETTER, LAGER OG ANDRE BIROM)
- HYGIENEHIMLING
FOR ULIKE KRAV TIL RENSGJØRING
- ROM DEFINERT SOM SPESIALROM AV SYKEHUSBYGG
- AKUSTISK GIPSHIMLING
TYPE PERFORERT GIPSHIMLING IHHT
AKUSTIKKRAPPORT.
- GIPSHIMLING
- FRA ROBUSTHETSMATRISSE - FAST GIPSHIMLING OG
OVERLIGGENDE MINERALULLPLATER
- FRA ROBUSTHETSMATRISSE - FAST VÅTROMSHIMLING OG
OVERLIGGENDE MINERALULLPLATER
- DIREKTEMONTERT
MINERALULL
- ROM FORBEREDT FOR PREFAB
(WC/bad, kjølerom, fryserom)
- ÅPEN HIMLING
(STØVBINDING)

HIMLING I RØNNINGSTRAPPER: DIREKTEMONTERT UNDER REPOS
IHHT AKUSTIKKRAPPORT

Ytterligere kartlegging av krav og funksjoner er nødvendig frem mot endelig typeendring av himlinger.

Merknader:

Fordeling A-kant, E-kant og hygienehimling:

Typelager A-kant:
Lagerom, Tokjøkken, Toaletter, Garderobe, Medisinerom og andre birom.

Typelager E-kant:
Sengerom, Behandlingsrom, Arbeidsstasjoner, Kontor, Sillerom, Møterom, Oppholdsrom, Pauserom, Åpning.

Typelager Hygienehimling:
Sengerom, Behandlingsrom, Arbeidsstasjoner, Kontor, Sillerom, Møterom, Oppholdsrom, Pauserom, Åpning.

Himlingstyper i gruppe 2-rom
Rommene må gjennomgås mot funksjonskrav for rom og utstyr for endelig avklaring av omfang og type himling.

Himlinger i spesialrom (eksempelvis lab, operasjon, bildestudioprosjekt, desinfeksjonsrom, teknikkrom i U1).
Kant, spesialkrav i dørflus og eventuelle styrings / premissdokumenter for det gjeldende område.

Himlinger i våtrom:
Bett, sengerom, Utover eventuelt som prefabrierte badromskabiner.
Dusjer og andre våtrom utformes med systemhimling 60/60 A-kant tilpasset bruken.

For psykiatriske:
Kant, dørflus og robusthetsskive.
Det er spesielt viktig med videre koordinering mot RIARU for type himling i de høyeste akkumulerings- og psykiatriske.

Generelle avklaringer:
Lydnivå på himlinger må avklares mot RIARU.
Brannkrav må avklares mot RIB.

Tabselske rom med støy himling må koordineres mot RIARU i forhold til behov for lydabsorberende himling i hals er ikke beskrevet - må koordineres mot sonnet fra helsevesenstid.

Utders himling (vindfang, terrasse, etc.) er ikke beskrevet - må koordineres mot fasade.

2	07.10.2021	Revidert funksjonsprosjekt	KRE	AG	BORAM
1	30.11.2020	Funksjonsprosjekt		PPKT	
Rev.	Dato	Beskrivelse	Tegn.	Kontr.	Godkj.

Byggnr.	Område	Etasje	Fag	Fagkode	Tgtype	Løpnr.	Rev.	Teg.status
1240-0-U2-A-250-33-001							2	I

- Prosjektleder:
- ARK: Arkitema Architects, St. Olavs Gate 27, 0166 Oslo +47 22 99 44 50
 - LARK: Arkitema Architects, St. Olavs Gate 27, 0166 Oslo +47 22 99 44 50
 - ARK: RATIO, Drammensveien 130, 0277 Oslo +47 41 52 1111
 - RIB: COWI A/S, Otto Nielsens veg 12, 7052 Trondheim +47 02694
 - RIVA: COWI A/S, Otto Nielsens veg 12, 7052 Trondheim +47 02694
 - RIB: COWI A/S, Otto Nielsens veg 12, 7052 Trondheim +47 02694
 - RIB: COWI A/S, Otto Nielsens veg 12, 7052 Trondheim +47 02694
 - RIE: COWI A/S, Otto Nielsens veg 12, 7052 Trondheim +47 02694
 - RIARU: COWI A/S, Otto Nielsens veg 12, 7052 Trondheim +47 02694
 - RIV: COWI A/S, Otto Nielsens veg 12, 7052 Trondheim +47 02694
 - RIK: COWI A/S, Otto Nielsens veg 12, 7052 Trondheim +47 02694

ARKITEMA
ARCHITECTS


St. Olavs Gate 27,
0166 Oslo
+47 22 99 44 50

RATIO
ARCHITECTS

Drammensveien 130,
0277 Oslo
+47 41 52 1111

COWI

Otto Nielsens veg 12,
0277 Trondheim
+47 02694

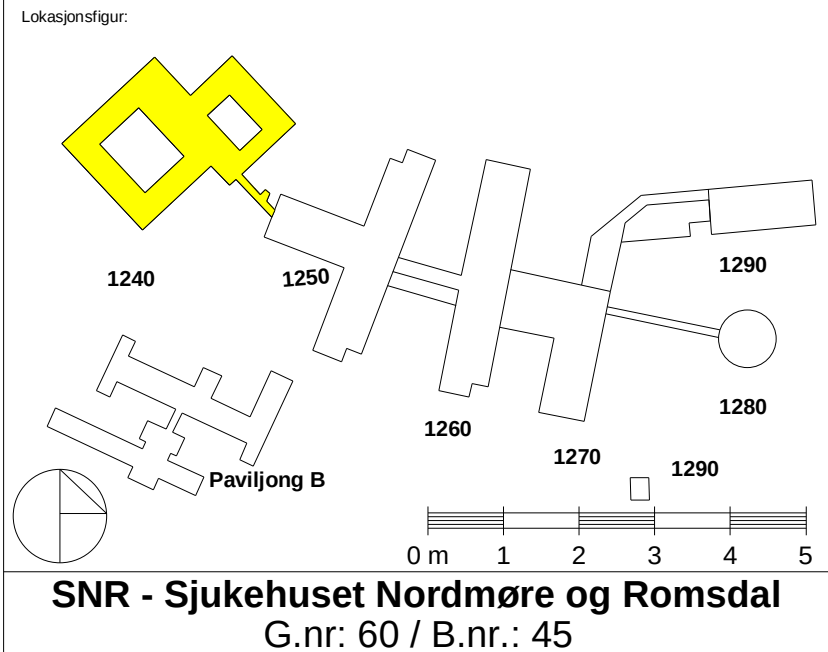

SNR - Sjukehuset Nordmøre og Romsdal
G.nr.: 60 / B.nr.: 45

Tilrasker:

SYKEHUSBYGG

HELSE MØRE OG ROMSDAL

Entreprenør:

Fase:	FUNKSJONSPROJEKT	Tegnet:	PAPPRATIR	Kontrollert:	AG	Godkjent:	BORAM
Prosjekt nr.:	4212106	Prosjekt nr. for prosj.		Dato opprettet:	29.05.2020	Målestokk:	1:200
Format:	A1						

Himlingsplan Plan U2. - Psykiatri

Byggnr.	Område	Etasje	Fag	Bygn.delskode	Tgtype	Løpnr.	Rev.	Teg.status
1240-0-U2-A-250-33-001							2	I