

Gulvoverflater

- Vinylgulv
- Sklisikker vinyl
- Tregulv
- Betong
- Heisgulv
- Tørkematte

Omfang ledelinjer må avklares og vises ikke på denne tegningen, avklares i detaljprosjektet.

Videre kartlegging av krav og funksjoner er nødvendig frem mot endelig typeinndeling av gulv opp mot funksjonsbeskrivelsen.

For å understreke veifinning, funksjoner og for å skape variasjon er det tenkt flere fargevariasjoner på banebeleggene.

Type beleg:
Slippt betong: Slippt, konstruktiv betong.
I tekniske arealer og korridorer der det ikke er spesielle krav til slitestyrke, spybarhet eller vaskbarhet er det lagt inn enkelt betonggulv med Radimp-impregnering. Banebelegg må være tilpasset bruken og være i henhold til byggherres kravspesifikasjon. Sklisikker vinyl (R10) må fremstå sklisikkert også for barfotbruk. Tregulv: Bambus industriparkett, oljet.

Antistatiske og ledende gulvbelegg
Ordinere banebelegg er antistatiske.
Det er lagt inn ESD gulvbelegg i alle Gruppe 2-rom, el-tekniske rom og rom med merknad om dette i dRofus. Sykehusbygg og RIE må kontrollere omfanget på tegning mot funksjonskrav for rom og utstyr for endelig avklaring av omfang og type gulvbelegg.

For gulvbelegg i spesialrom (eksempelvis lab, operasjon, billedidiagnostikk, desinfeksjonsrom, teknikkområder i U1):
Konf. spesifikasjon i dRofus og eventuelle styrings / premissdokumenter for det gjeldende område. I produksjonskjøkken er det lagt inn akrylbelegg med sklisikring. Dette må gjennomgås i neste fase.

Merknader:
Oppbrett og lister: Alle banebelegg skal ha oppbrettskant på ca 100mm som fuges på toppen, evt. sparkes ut iht. egen detalj. Eventuelle akrylgulv legges med hullkl og belegg 100mm opp på vegg som en oppbrett i områder der dette er nødvendig. Konferer også premissdokumentene. Listeresning for tregulv og betonggulv avklares i detaljprosjektet.

Prefab rom: Utheves på gulvplaner med orange stipletr omriss. Er foreløpig vist med overflate på ferdig gulv. Gulv i heis og kjøll- / fryserom er ikke avklart - må koordineres mot sortiment fra heisleverandør og kjøkkenleverandør. Spesielle temperaturkrav i dRofus er rekkstet.

For psykiatriavdeling:
Konf. dRofus og robusthetsmatrise.

- Generelle avklaringer:**
- Avvik av trinnhøydekrav fra RIAKU er markert ut som egen type belegg i korridorer der trillelastetand er prioritert, i tillegg er andre kjente avvik tekstet med rødt. Avvik må godkjennes av byggherre. Komfortbelegg må avklares mot byggherre. Det legges ikke opp til dette i funksjonsprosjektet.
 - Gulv i treningsrom må avklares med brukere / byggherre.
 - Fargeplaner: Egne fargeplaner vil bli utarbeidet som viser de ulike fargene for de enkelte avdelinger/områdene, evt. etasjer.


HVITE OMRÅDER: gjennomgående sjakter.

3	07.10.2021	Revidert funksjonsprosjekt	KRE	AG	BORAM
2	30.11.2020	Funksjonsprosjekt		SYEH	
1	29.05.20	Forenklet forprosjekt	ALG	AG	
Rev.	Dato	Beskrivelse	Tegn.	Kontr.	Godkj.

Byggnr.	Område	Etape	Fag	Fagkode	Tg.type	Løpnr	Rev.	Teg.status:
1240-0-U2-A-250-34-001							3	I

Prosjekterende:	
ARK: Arkitema Architects, St. Olavs Gate 27, 0166 Oslo +47 22 99 44 50	LARK: Arkitema Architects, St. Olavs Gate 27, 0166 Oslo +47 22 99 44 50
ARK: RATIO, Drammensveien 130, 0277 Oslo +47 41 52 1111	
RIB: COWI A/S, Otto Nielsens veg 12, 7052 Trondheim +47 02694	RIVA: COWI A/S, Otto Nielsens veg 12, 7052 Trondheim +47 02694
RIB: COWI A/S, Otto Nielsens veg 12, 7052 Trondheim +47 02694	RIBra: COWI A/S, Otto Nielsens veg 12, 7052 Trondheim +47 02694
RIE: COWI A/S, Otto Nielsens veg 12, 7052 Trondheim +47 02694	RIAKU: COWI A/S, Otto Nielsens veg 12, 7052 Trondheim +47 02694
RIV: COWI A/S, Otto Nielsens veg 12, 7052 Trondheim +47 02694	RIG: COWI A/S, Otto Nielsens veg 12, 7052 Trondheim +47 02694

ARKITEMA ARCHITECTS	RATIO	COWI
St. Olavs Gate 27, 0166 Oslo +47 22 99 44 50	Drammensveien 130, 0277 Oslo +47 41 52 1111	Otto Nielsens veg 12, 0277 Trondheim +47 02694

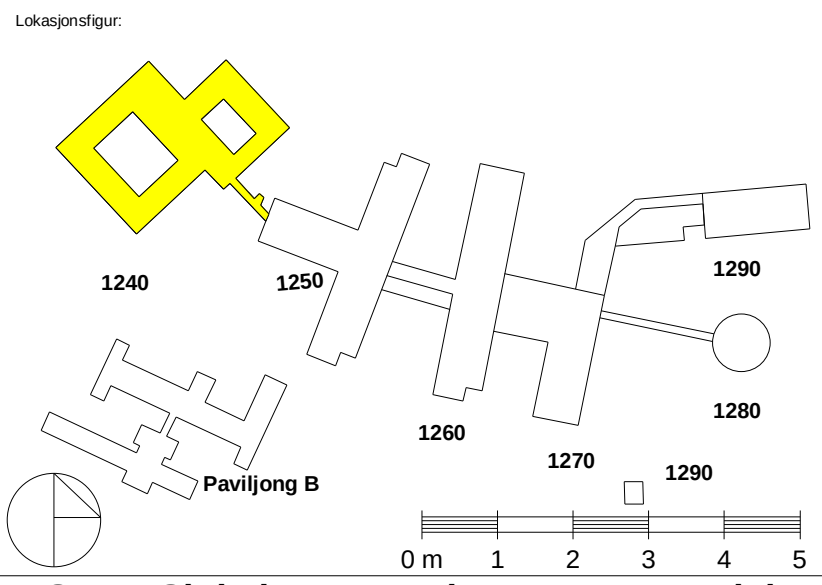

SNR - Sjukehuset Nordmøre og Romsdal
G.nr.: 60 / B.nr.: 45

Tiltakshaver:

 SYKEHUSBYGG

 HELSE MØRE OG ROMSDAL

Entreprenør:

Fase:	FUNKSJONSPROJEKT	Tegnet:	FIMV	Kontrollert:	AG	Godkjent:	BORAM
Prosjekt nr:	4212106	Prosjekt nr. for prosj.		Dato opprettet:	29.05.2020	Målestokk:	1:200
						Format:	A1

Gulvplan Plan U2. - Psykiatri

Byggnr.	Område	Etape	Fag	Bygn.delskode	Tg.type	Løpnr	Rev.	Teg.status:
1240-0-U2-A-250-34-001							3	I