
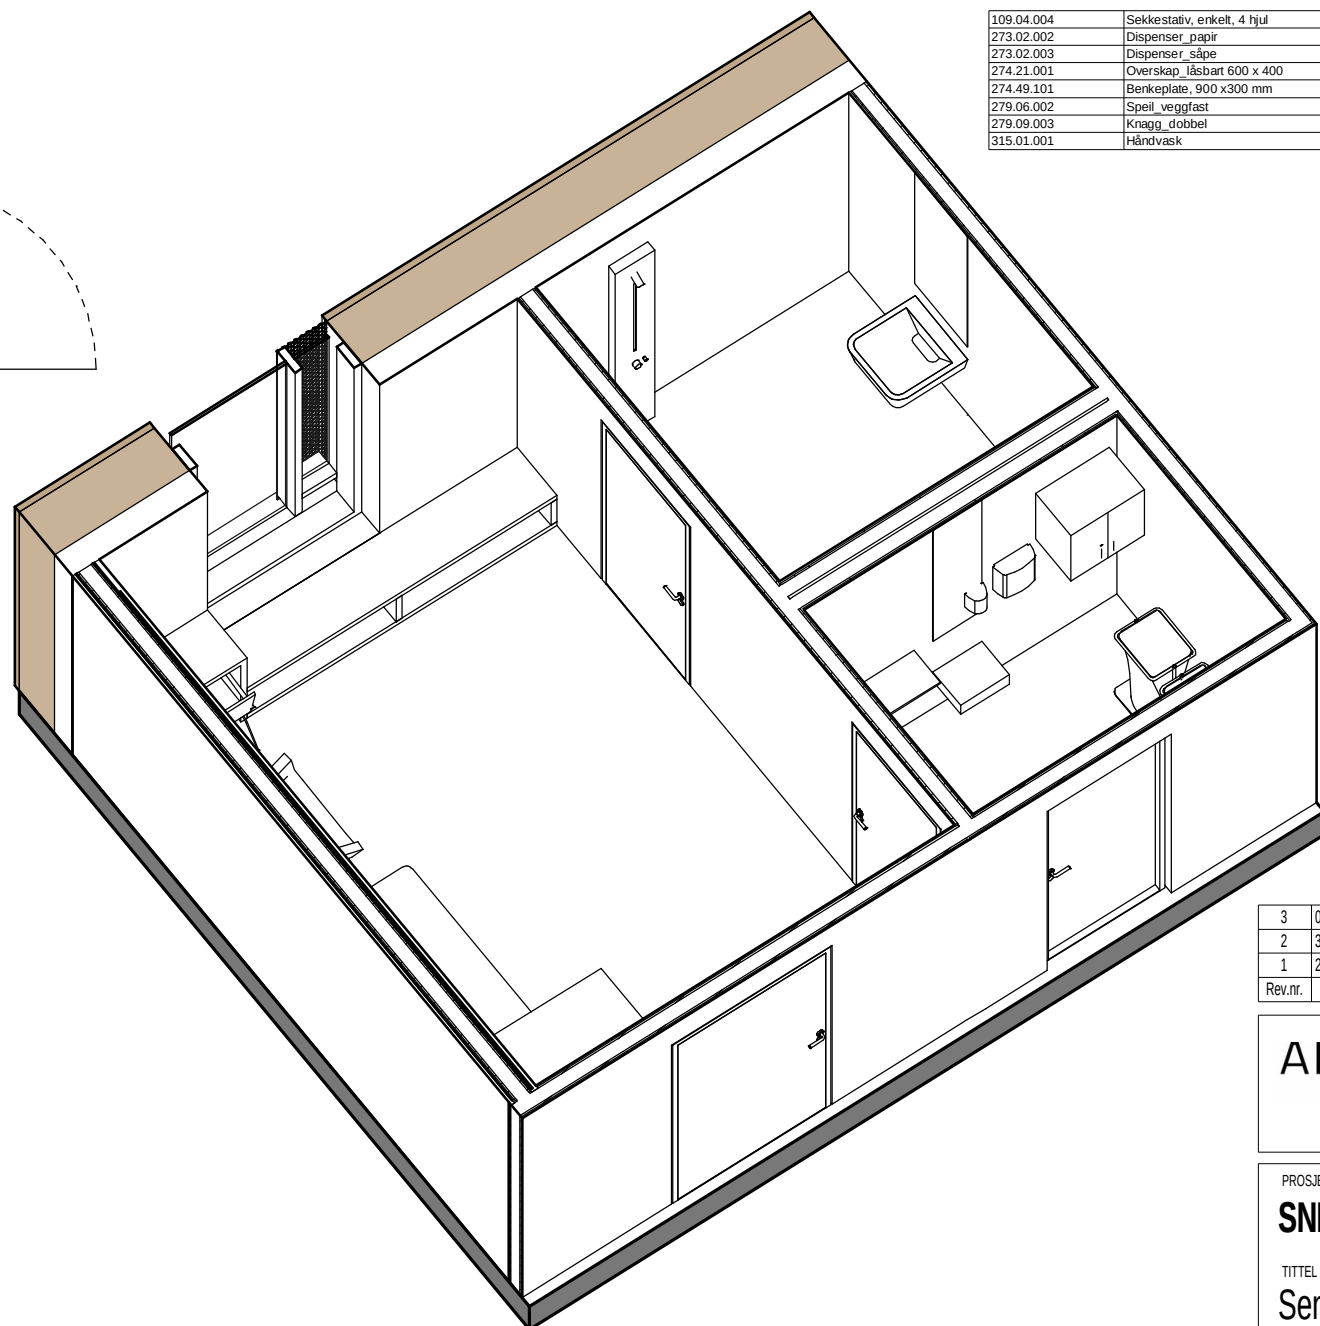


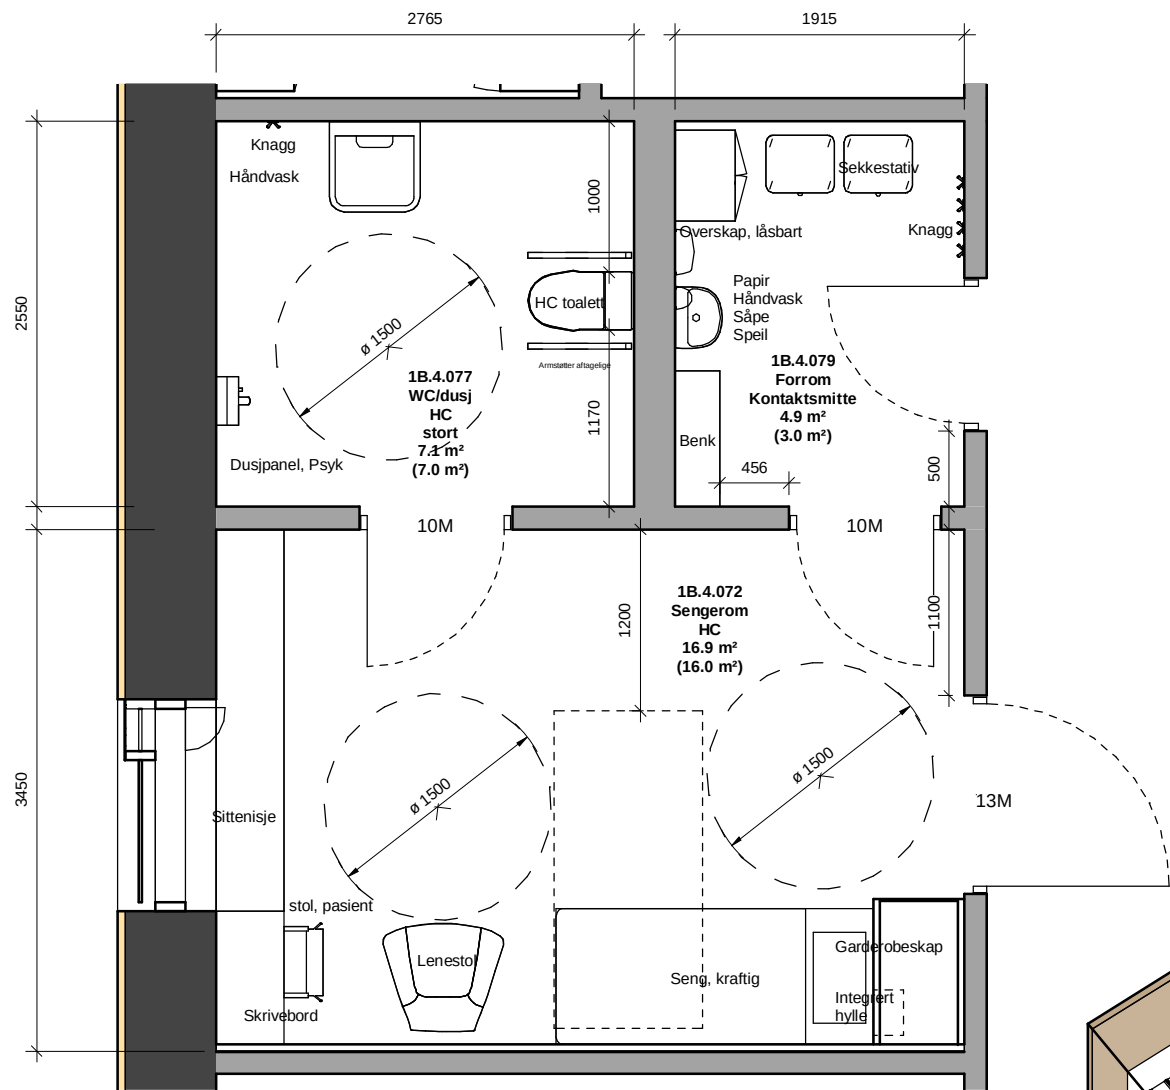

FUNKSJONSPROJEKT

ROM 1B.4.072 - Sengerom HC

dRofus nr.	dRofus beskrivelse	Antall	Artikkelansvar
102.04.004	Lenestol	1	
102.05.009	Stol, pasientrom	1	
104.01.005	Seng, kraftig, psykiatri	1	
275.05.001	Alkovemøbel med arbeidsbord, nattbord, garderobeskap og evt sittebenk, sengerom psykiatri	1	

ROM 1B.4.077 - WC/dusj HC

dRofus nr.	dRofus beskrivelse	Antall	Artikkelansvar
279.06.002	Speil, veggfast	1	
279.09.003	Knagg, dobbel	1	
315.01.016	HC håndvask u/overlapp	1	
315.04.012	HC toalett, tilpasset psykisk helsevern	1	
315.06.004	Dusjpanel Psyk	1	

ROM 1B.4.079 - Forrom, Kontaktsmitte

dRofus nr.	dRofus beskrivelse	Antall	Artikkelansvar
109.04.004	Sekkestativ, enkelt, 4 hjul	2	
273.02.002	Dispenser, papir	1	
273.02.003	Dispenser, såpe	1	
274.21.001	Overskap, låsbart 600 x 400	1	
274.49.101	Benkeplate, 900 x 300 mm	1	
279.06.002	Speil, veggfast	1	
279.09.003	Knagg, dobbel	4	
315.01.001	Håndvask	1	

3	07.10.2021	Revidert funksjonsprosjekt	MANBE	AG	BORAM
2	30.11.2020	Funksjonsprosjekt		JOOF	
1	29.05.20	Forenklet forprosjekt	ALG	AG	
Rev.nr.	Rev.dato	Beskrivelse	Tegn.	Kont.	Godkj.

ARKITEMA
ARCHITECTS

RATIO
ARKITEKTER AS

PROSJEKT

SNR - Sjukehuset Nordmøre og Romsdal

TITTEL

Sengerom HC

PROSJ. NR. 640389 MÅL 1:50 DATO 29.05.2020
Tegnet av: JOOF Kont. av: AG Godkjent av: BORAM

Byggnr. Område. Etasje. Fag. Bygn.delskode Tg.type. Løpenr.
1240-J-U2-A-200-60-001

Rev. Teg.status:
3 I

