

FUNKSJONSPROJEKT

ROM 1B.4.033 - Sengerom, Standard

dRofus nr.	dRofus beskrivelse	Antall	Artikkelansvar
014.01.016	Seng, robust for psykiatri	1	
102.04.004	Lenestol	1	
102.05.009	Stol, pasientrom	1	
275.05.001	Alkovemøbel med arbeidsbord, nattbord, garderobeskap og evt sittebenk, sengerom psykiatri	1	

ROM 1B.4.017 - Sengerom, Standard



dRofus nr.	dRofus beskrivelse	Antall	Artikkelansvar
102.04.004	Lenestol	1	
102.05.009	Stol, pasientrom	1	
104.01.005	Seng, kraftig, psykiatri	1	
275.05.001	Alkovemøbel med arbeidsbord, nattbord, garderobeskap og evt sittebenk, sengerom psykiatri	1	

ROM 1B.4.036 - WC/dusj

dRofus nr.	dRofus beskrivelse	Antall	Artikkelansvar
273.02.002	Dispenser, papir	1	
273.02.003	Dispenser, såpe	1	
279.06.002	Speil, veggfast	1	
279.09.003	Knagg, dobbel	1	
279.09.035	Avfallsstativ, vegghengt	1	
315.04.013	WC, tilpasset psykisk helsevern	1	
315.06.004	Dusjpanel Psyk	1	

ROM 1B.4.059 - WC/dusj

dRofus nr.	dRofus beskrivelse	Antall	Artikkelansvar
273.02.002	Dispenser, papir	1	
273.02.003	Dispenser, såpe	1	
279.06.002	Speil, veggfast	1	
279.09.003	Knagg, dobbel	1	
279.09.035	Avfallsstativ, vegghengt	1	
315.04.013	WC, tilpasset psykisk helsevern	1	
315.06.004	Dusjpanel Psyk	1	

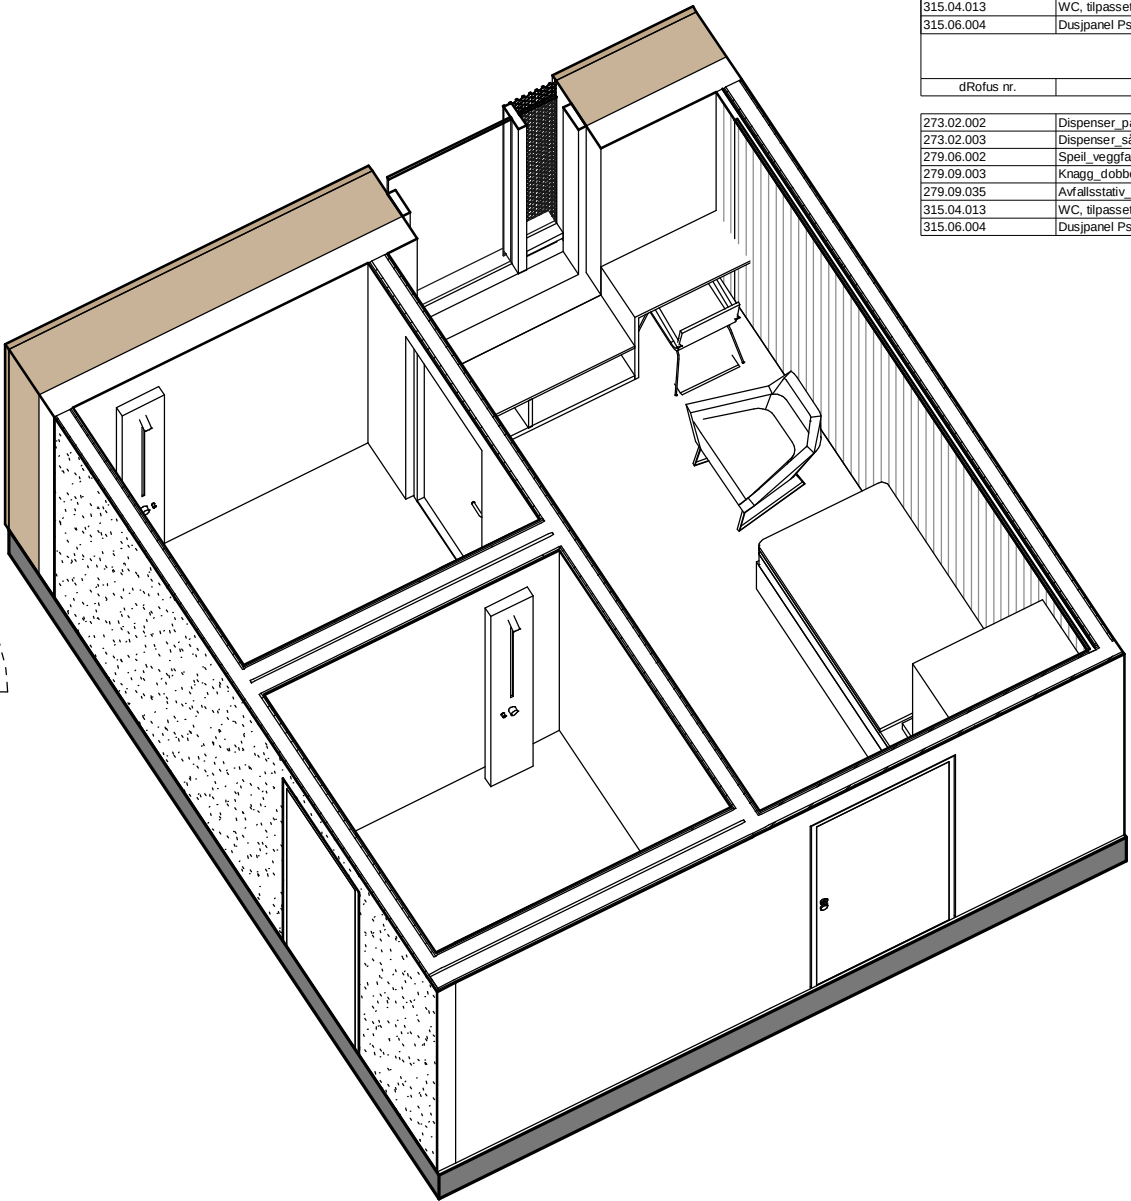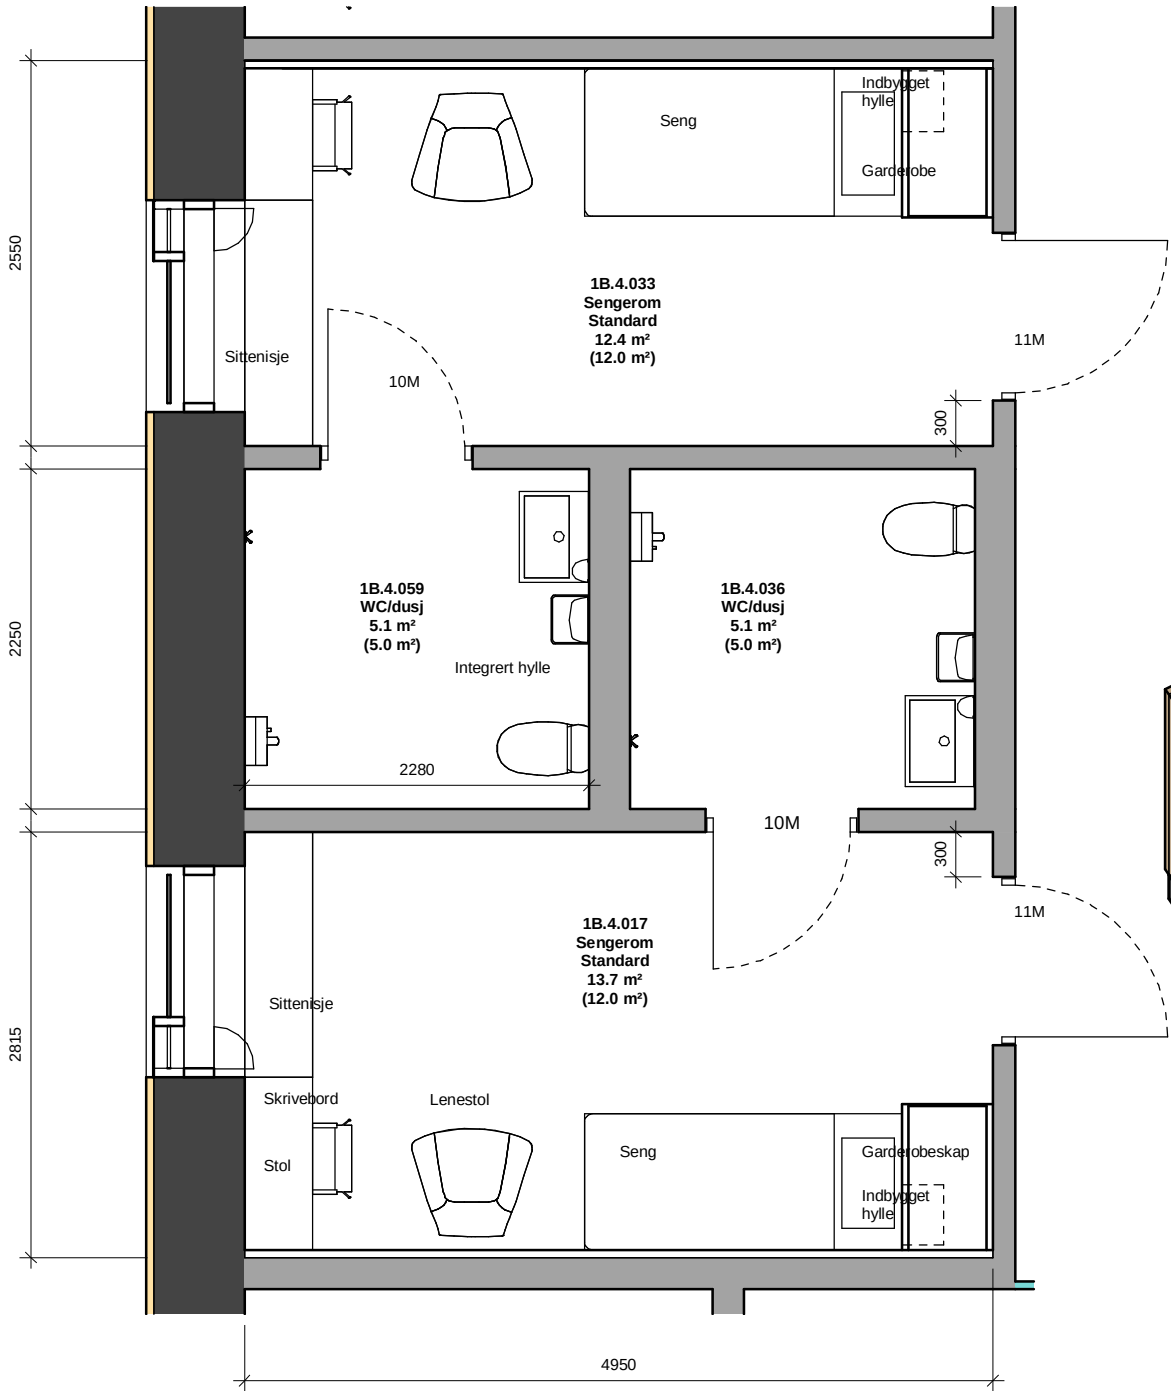

2	07.10.2021	Revidert funksjonsprosjekt	MANBE	AG	BORAM
1	30.11.2020	Funksjonsprosjekt		JOIV	
Rev.nr.	Rev.dato	Beskrivelse	Tegn.	Kont.	Godkj.

ARKITEMA
ARCHITECTS

RATIO
ARKITEKTER AS

PROSJEKT

SNR - Sjukehuset Nordmøre og Romsdal

TITTEL

Sengerom

PROSJ. NR.	640389	MÅL	1:50	DATO	30.11.2020
Tegnet av:	JOIV	Kont. av:	AG	Godkjent av:	BORAM

Byggnr.	Område	Etasje	Fag	Bygn.delskode	Tg.type	Løpenr.	Rev.	Teg.status:
1240-J-U2-A-200-60-003							2	I

