
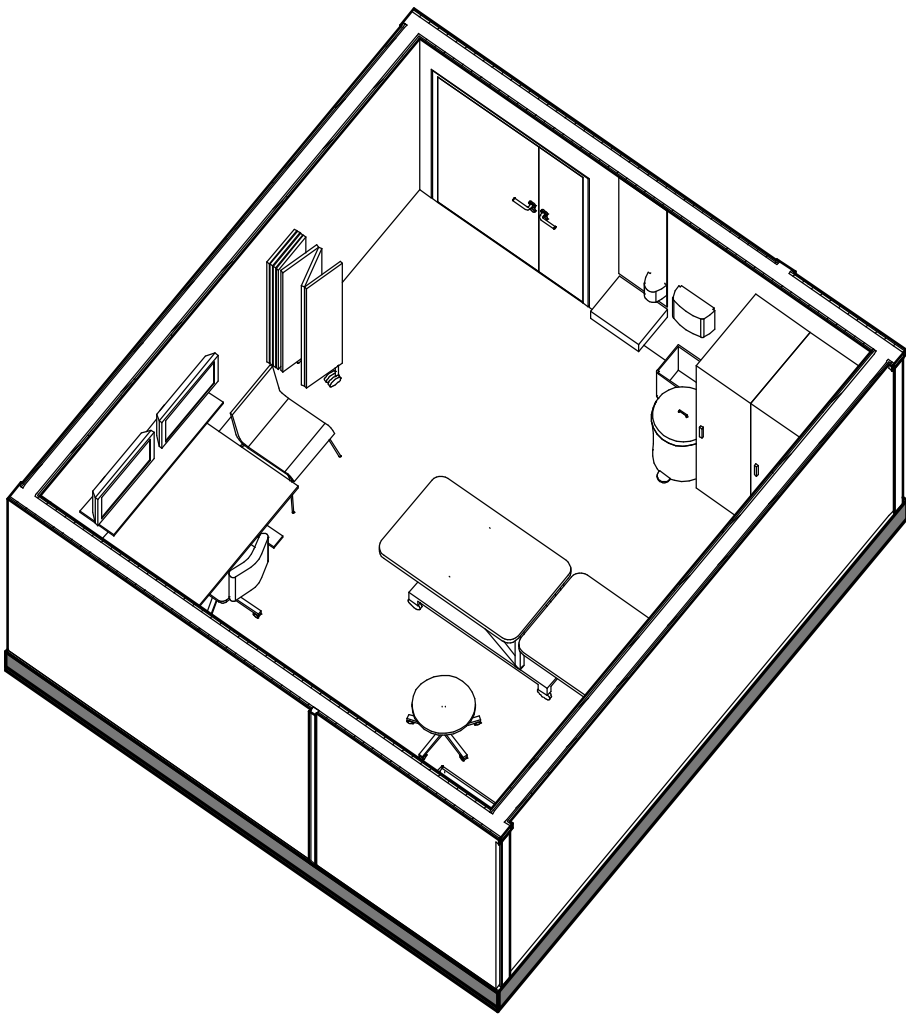


ROM 1B.4.128 - Undersøkelse

dRofus nr.	dRofus beskrivelse	Antall	Artikkelansvar
012.36.001	Benk, undersøkelse/behandling, standard	1	
012.38.007	Høydemål, veggmontert	1	
012.50.003	Arbeidsstol, rund, polstret sete, medium	1	
014.03.021	Trillebord 50 x 70 cm med vulstkant og avledende hjul	1	
014.06.002	Modulbord, 60x40 cm	1	
101.01.015	Bord, arbeids, 800 x 1400, elektrisk hevisenk	1	
102.02.001	Kontorstol, heldags uten armlener	1	
102.05.008	Stol, besøk	1	
103.02.004	Tidsskrifthylle, vegghengt	1	
109.02.022	Avfallsbøtte, ca 25 liter	1	
273.02.002	Dispenser, papir	1	
273.02.003	Dispenser, såpe	1	
274.11.001	Høyskap, kasse-bakke system b455-d650-h2100mm	2	
274.45.003	Hylle, enkel, d=300, justerbar lengde	1	
274.61.002	Skjermvegg, mellom pas., 7 seksjoner	1	
279.06.002	Speil, veggfast	1	
279.07.001	Skinne, oppheng av utstyr	1	
279.09.003	Knagg, dobbel	1	
279.09.035	Avfallsstativ, vegghengt	1	
315.01.001	Håndvask	1	
52402.049	PC stasjonær (uten skjerm)	1	
52402.054	Skjerm, kontor 24"	2	

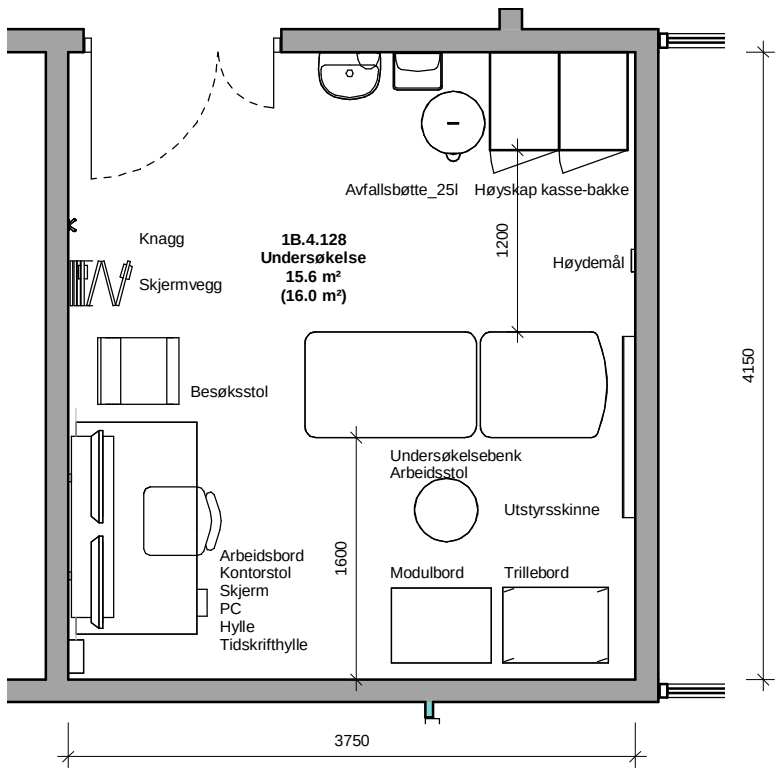

2	07.10.2021	Revidert funksjonsprosjekt	MANBE	AG	BORAM
1	30.11.2020	Funksjonsprosjekt		JOIV	
Rev.nr.	Rev.dato	Beskrivelse	Tegn.	Kont.	Godkj.

ARKITEMA
ARCHITECTS

RATIO
ARKITEKTER AS

PROSJEKT
SNR - Sjukehuset Nordmøre og Romsdal
TITTEL
Undersøkelse 1B.4.128

PROSJ. NR. 640389 MÅL 1:50 DATO 30.11.2020
Tegnet av: JOIV Kont. av: AG Godkjent av: BORAM

Byggnr. Område. Etasje. Fag. Bygn.delskode Tg.type. Løpenr.
1240-K-01-A-200-60-001
Rev. 2 Teg.status: I

