
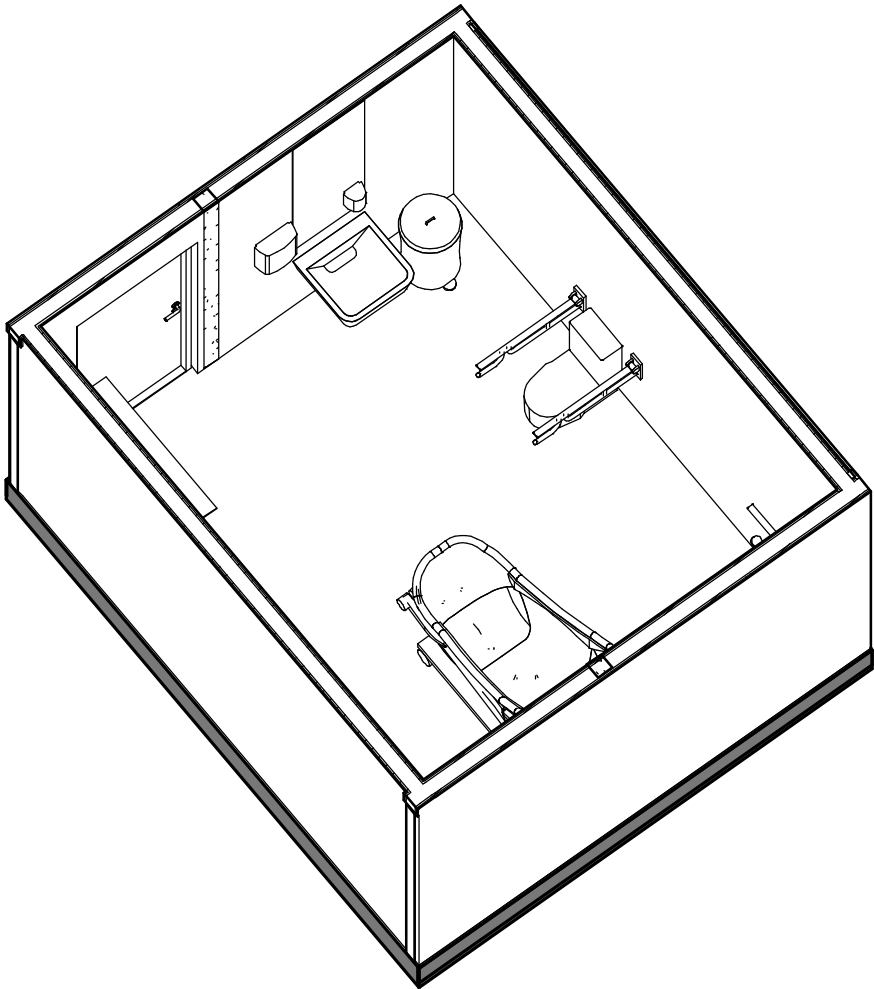


ROM 1B.4.125 - Bad, M/badekar

dRofus nr.	dRofus beskrivelse	Antall	Artikkelansvar
109.02.022	Avfallsbøtte ca 25 liter	1	
109.04.004	Sekkestativ, enkelt, 4 hjul	1	
273.01.004	Hylle, vegghengt, baderom	1	
273.02.002	Dispenser, papir	1	
273.02.003	Dispenser, såpe	1	
273.03.004	Veggbøyle/støtthåndtak	1	
273.04.007	Støtthåndtak, vegghengt med toalettrullholder, HC-toalett	2	
279.06.002	Speil, veggfast	1	
279.09.003	Knagg, dobbel	1	
315.01.016	HC håndvask u/overløp	1	
315.04.014	Toalett, vegghengt, med sisterner	1	
315.05.004	Badekar, vipbart sittebadekar	1	
315.06.001	Dusjpanel på vegg m/blandebatteri	1	

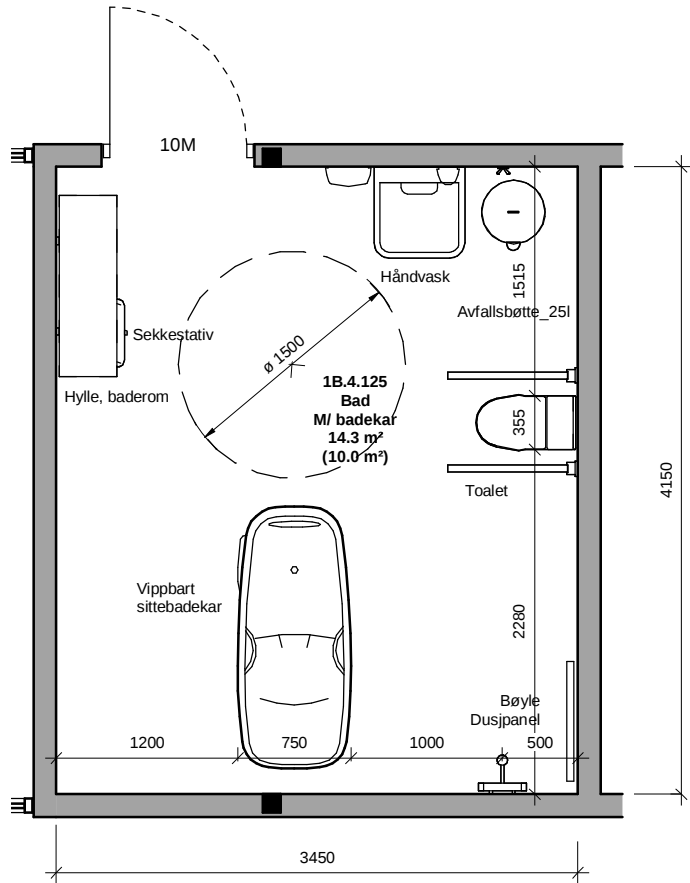

2	07.10.2021	Revidert funksjonsprosjekt	MANBE	AG	BORAM
1	30.11.2020	Funksjonsprosjekt		JOOF	
Rev.nr.	Rev.dato	Beskrivelse	Tegn.	Kont.	Godkj.

ARKITEMA
ARCHITECTS

RATIO
ARKITEKTER AS

PROSJEKT

SNR - Sjukehuset Nordmøre og Romsdal

TITTEL

Bad, M/badekar 1B.4.125

PROSJ. NR.	640389	MÅL	1:50	DATO	30.11.2020
Tegnet av:	JOOF	Kont. av:	AG	Godkjent av:	BORAM

Byggnr.	Område	Etasje	Fag	Bygn.delskode	Tg.type	Løpnr.	Rev.	Teg.status:
1240-K-01-A-200-60-002							2	I

