
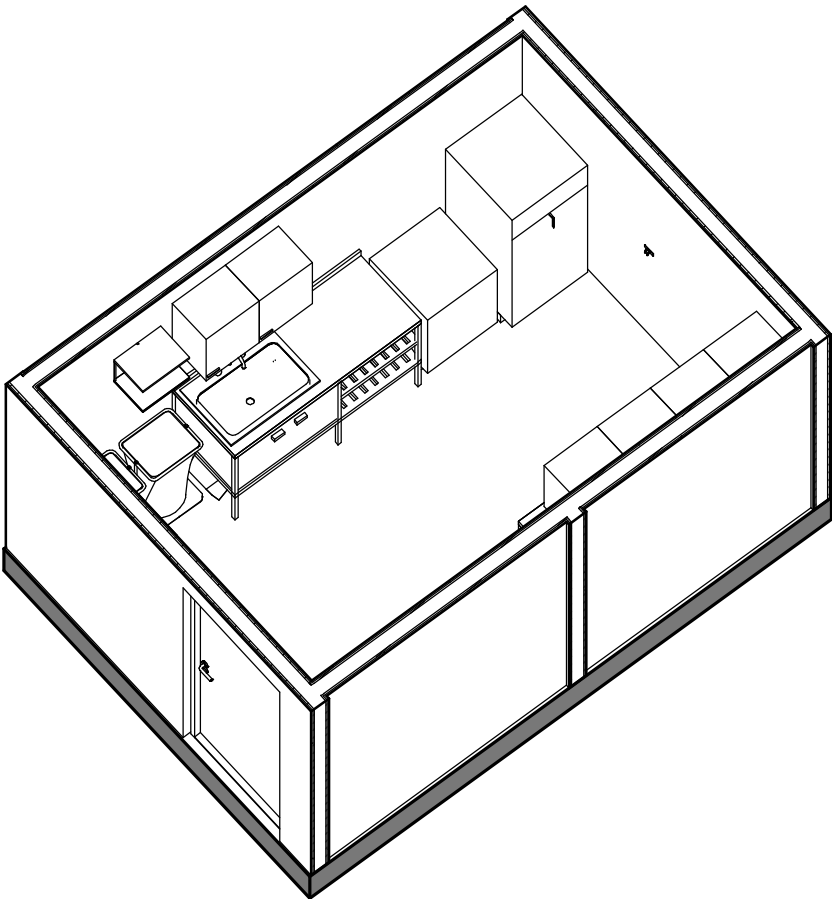


ROM 1B.4.121 - Desinfeksjon

dRofus nr.	dRofus beskrivelse	Antall	Artikkelansvar
109.04.004	Sekkestativ, enkelt, 4 hjul	2	
273.02.002	Dispenser, papir	1	
273.02.003	Dispenser, såpe	1	
273.02.008	Holder, regulerbar veggfast for eng.hansker	1	
274.07.023	Overskap, b455-d350-h580mm	6	
279.02.002	Arbeidsbenk, rustfri	1	
279.06.002	Speil, veggfast	1	
279.09.007	Moppestativ, veggfast	1	
279.09.035	Avfallsstativ, vegghengt	1	
315.01.001	Håndvask	1	
390.01.003	Dekontaminator, spyl, enkel med plass for des.midler	1	
390.02.022	Dekontaminator, vask enkel med plass for des.midler	1	
660.04.191	Benk rustfri med kum og låsbart underskap og hyller	1	
660.80.037	Rustfri hylle	1	

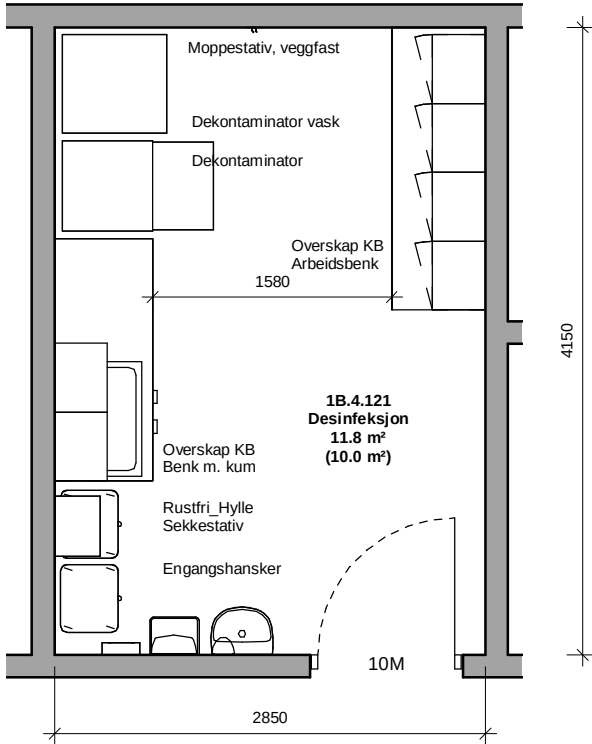

2	07.10.2021	Revidert funksjonsprosjekt	MANBE	AG	BORAM
1	30.11.2020	Funksjonsprosjekt		JOOF	
Rev.nr.	Rev.dato	Beskrivelse	Tegn.	Kont.	Godkj.

ARKITEMA
ARCHITECTS

RATIO
ARKITEKTER AS

PROSJEKT
SNR - Sjukehuset Nordmøre og Romsdal
TITTEL
Desinfeksjon

PROSJ. NR. 640389 MÅL 1:50 DATO 30.11.2020
Tegnet av: JOOF Kont. av: AG Godkjent av: BORAM

Byggnr. Område. Etasje. Fag. Bygn.delskode Tg.type. Løpenr. Rev. Teg.status:
1240-K-U2-A-200-60-004 **2** **I**

