
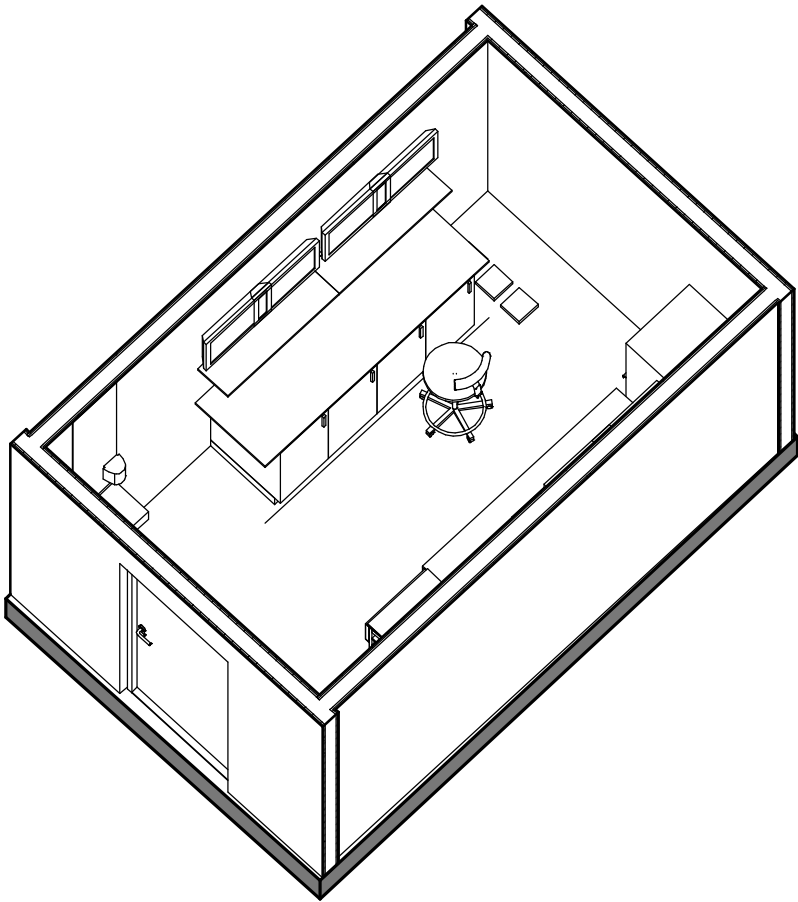


ROM 1B.4.123 - Medisin

dRofus nr.	dRofus beskrivelse	Antall	Artikkelansvar
012.50.001	Arbeidsstol, rund, polstret med rygg og fotring, høy (lab stol)	1	
014.06.010	Vogn, medisin	1	
109.02.022	Avfallsbøtte ca 25 liter	1	
273.02.002	Dispenser, papir	1	
273.02.003	Dispenser, såpe	1	
274.12.001	Underskap, kasse-bakke system b455-d650-h905mm	4	
274.13.001	Skuffseksjon, kasse-bakke system b455-d650-h905mm	4	
274.45.003	Hylle, enkel, d=300, justerbar lengde	3	
274.49.001	Benkeplate, variabel lengde	2	
279.06.002	Speil, veggfast	1	
279.07.007	Stang, oppheng av utstyr	1	
279.09.003	Knagg, dobbel	2	
279.09.035	Avfallsstativ, vegghengt	1	
315.01.001	Håndvask	1	
52402.049	PC stasjonær (uten skjerm)	3	
52402.054	Skjerm, kontor 24"	6	

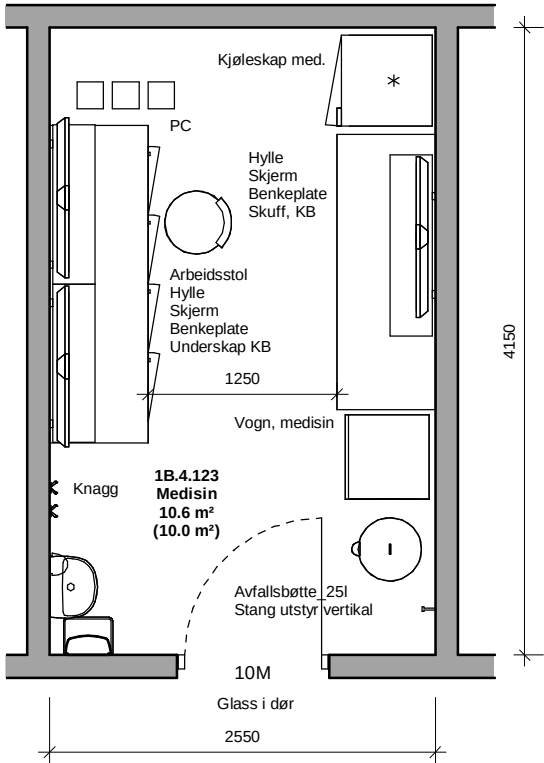

2	07.10.2021	Revidert funksjonsprosjekt	MANBE	AG	BORAM
1	30.11.2020	Funksjonsprosjekt		JOIV	
Rev.nr.	Rev.dato	Beskrivelse	Tegn.	Kont.	Godkj.

ARKITEMA
ARCHITECTS

RATIO
ARKITEKTER AS

PROSJEKT
SNR - Sjukehuset Nordmøre og Romsdal
TITTEL
Medisin

PROSJ. NR. 640389 MÅL 1:50 DATO 30.11.2020
Tegnet av: JOIV Kont. av: AG Godkjent av: BORAM

Byggnr. Område. Etasje. Fag. Bygn.delskode Tg.type. Løpenr.
1240-K-U2-A-200-60-005
Rev. **2** Teg.status: **I**

