
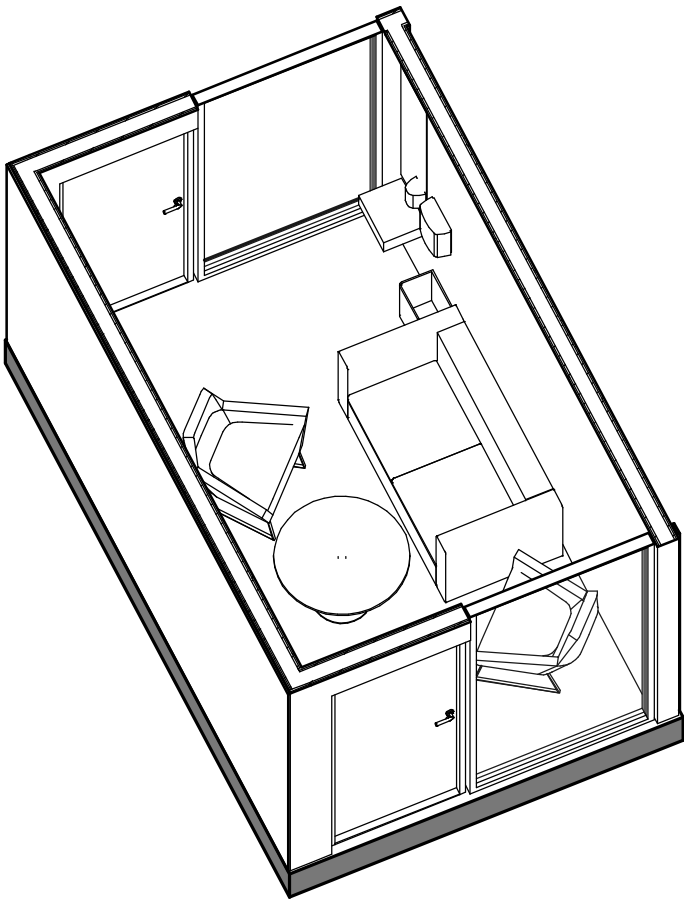


ROM 1B.4.099 - Samtale

dRofus nr.	dRofus beskrivelse	Antall	Artikkelansvar
101.04.004	Sofabord rundt 900	1	
102.04.001	Sofa 2-seter	1	
102.04.004	Lenestol	2	
273.02.002	Dispenser_papir	1	
273.02.003	Dispenser_såpe	1	
279.06.002	Speil_veggfast	1	
279.09.035	Avfallsstativ_vegghengt	1	
315.01.001	Håndvask	1	

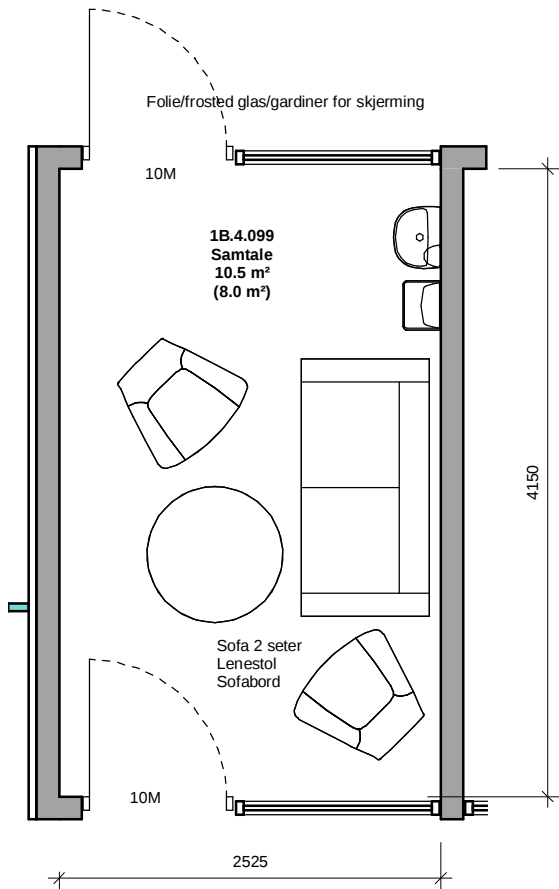

2	07.10.2021	Revidert funksjonsprosjekt	MANBE	AG	BORAM
1	30.11.2020	Funksjonsprosjekt		JOIV	
Rev.nr.	Rev.dato	Beskrivelse	Tegn.	Kont.	Godkj.

ARKITEMA
ARCHITECTS

RATIO
ARKITEKTER AS

PROSJEKT

SNR - Sjukehuset Nordmøre og Romsdal

TITTEL

Samtale 1B.4.099

PROSJ. NR.	640389	MÅL	1:50	DATO	30.11.2020
Tegnet av:	JOIV	Kont. av:	AG	Godkjent av:	BORAM

Byggnr.	Område	Etasje	Fag	Bygn.delskode	Tg.type	Løpenr.	Rev.	Teg.status:
1240-K-U2-A-200-60-007							2	I

