



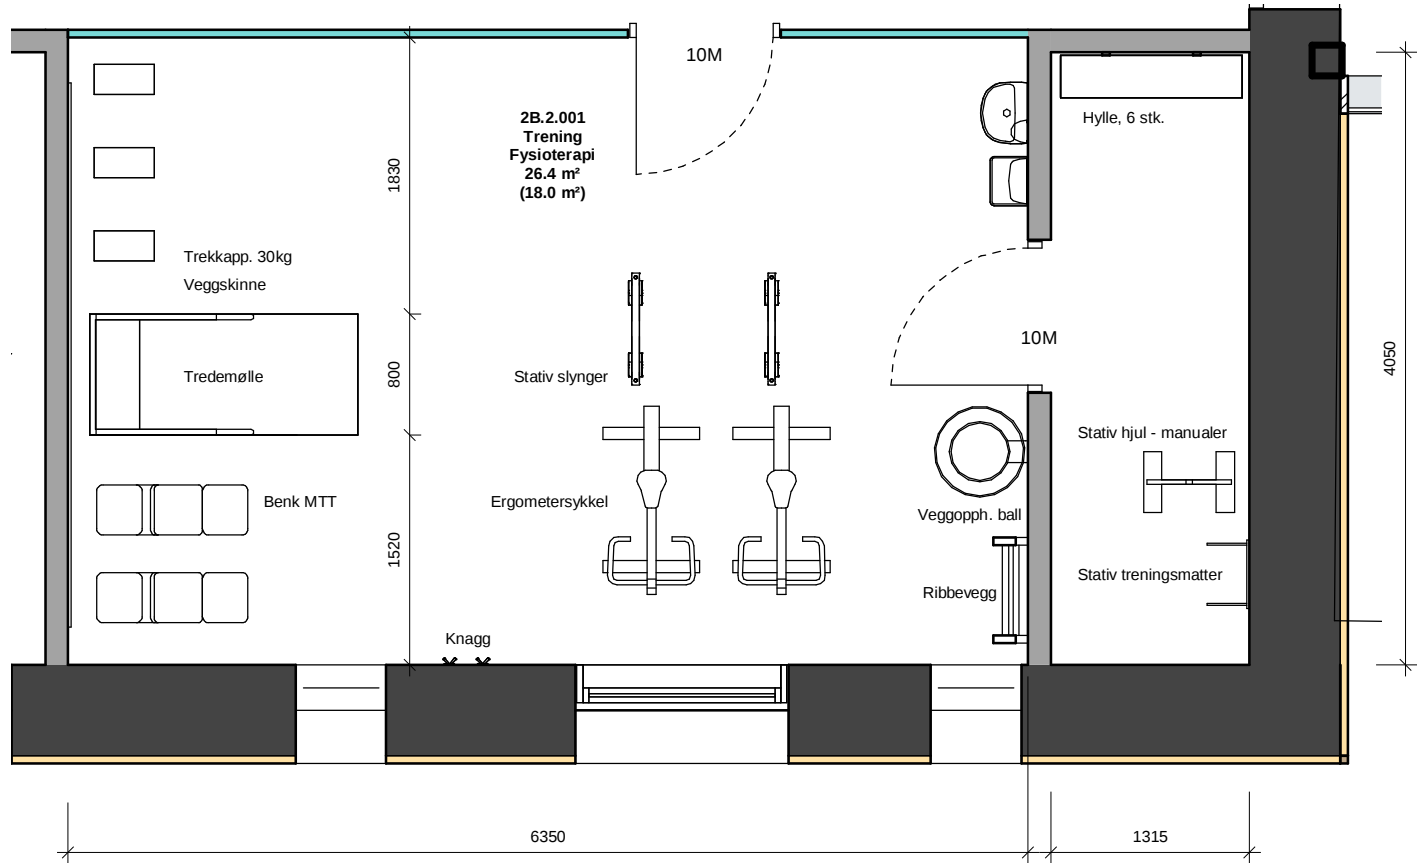

| ROM 2B.2.001 - Trening |                                                        |        |                |
|------------------------|--------------------------------------------------------|--------|----------------|
| dRofus nr.             | dRofus beskrivelse                                     | Antall | Artikkelansvar |
| 015.02.001             | Trekkeapparat, 30 kg.                                  | 3      |                |
| 015.02.006             | Benk, trenings-, MTT, tredelt                          | 2      |                |
| 015.02.011             | Ergometersykkel, Elektrisk                             | 2      |                |
| 015.02.014             | Tredemølle, enkel                                      | 1      |                |
| 015.02.018             | Behandlings- treningsapparat med slynger, pakkeløsning | 1      |                |
| 015.02.051             | Veggoppheng til treningsball, nedfellbart              | 3      |                |
| 015.02.052             | Veggskinne til trekkeapparat                           | 2      |                |
| 015.03.020             | Ribbevegg                                              | 1      |                |
| 273.02.002             | Dispenser, papir                                       | 1      |                |
| 273.02.003             | Dispenser, såpe                                        | 1      |                |
| 279.06.002             | Speil, veggfast                                        | 1      |                |
| 279.09.003             | Knagg, dobbel                                          | 2      |                |
| 279.09.035             | Avfallsstativ, vegghengt                               | 1      |                |
| 315.01.001             | Håndvask                                               | 1      |                |
| ROM 2B.2.002 - Lager   |                                                        |        |                |
| dRofus nr.             | dRofus beskrivelse                                     | Antall | Artikkelansvar |
| 015.02.022             | Stativ, treningsmatter, veggmontert                    | 1      |                |
| 015.02.032             | Stativ på hjul, for manualer og vektposer              | 1      |                |
| 274.41.001             | Hylle, 6 stk, d=300, ok=2100, justerbar lengde         | 1      |                |

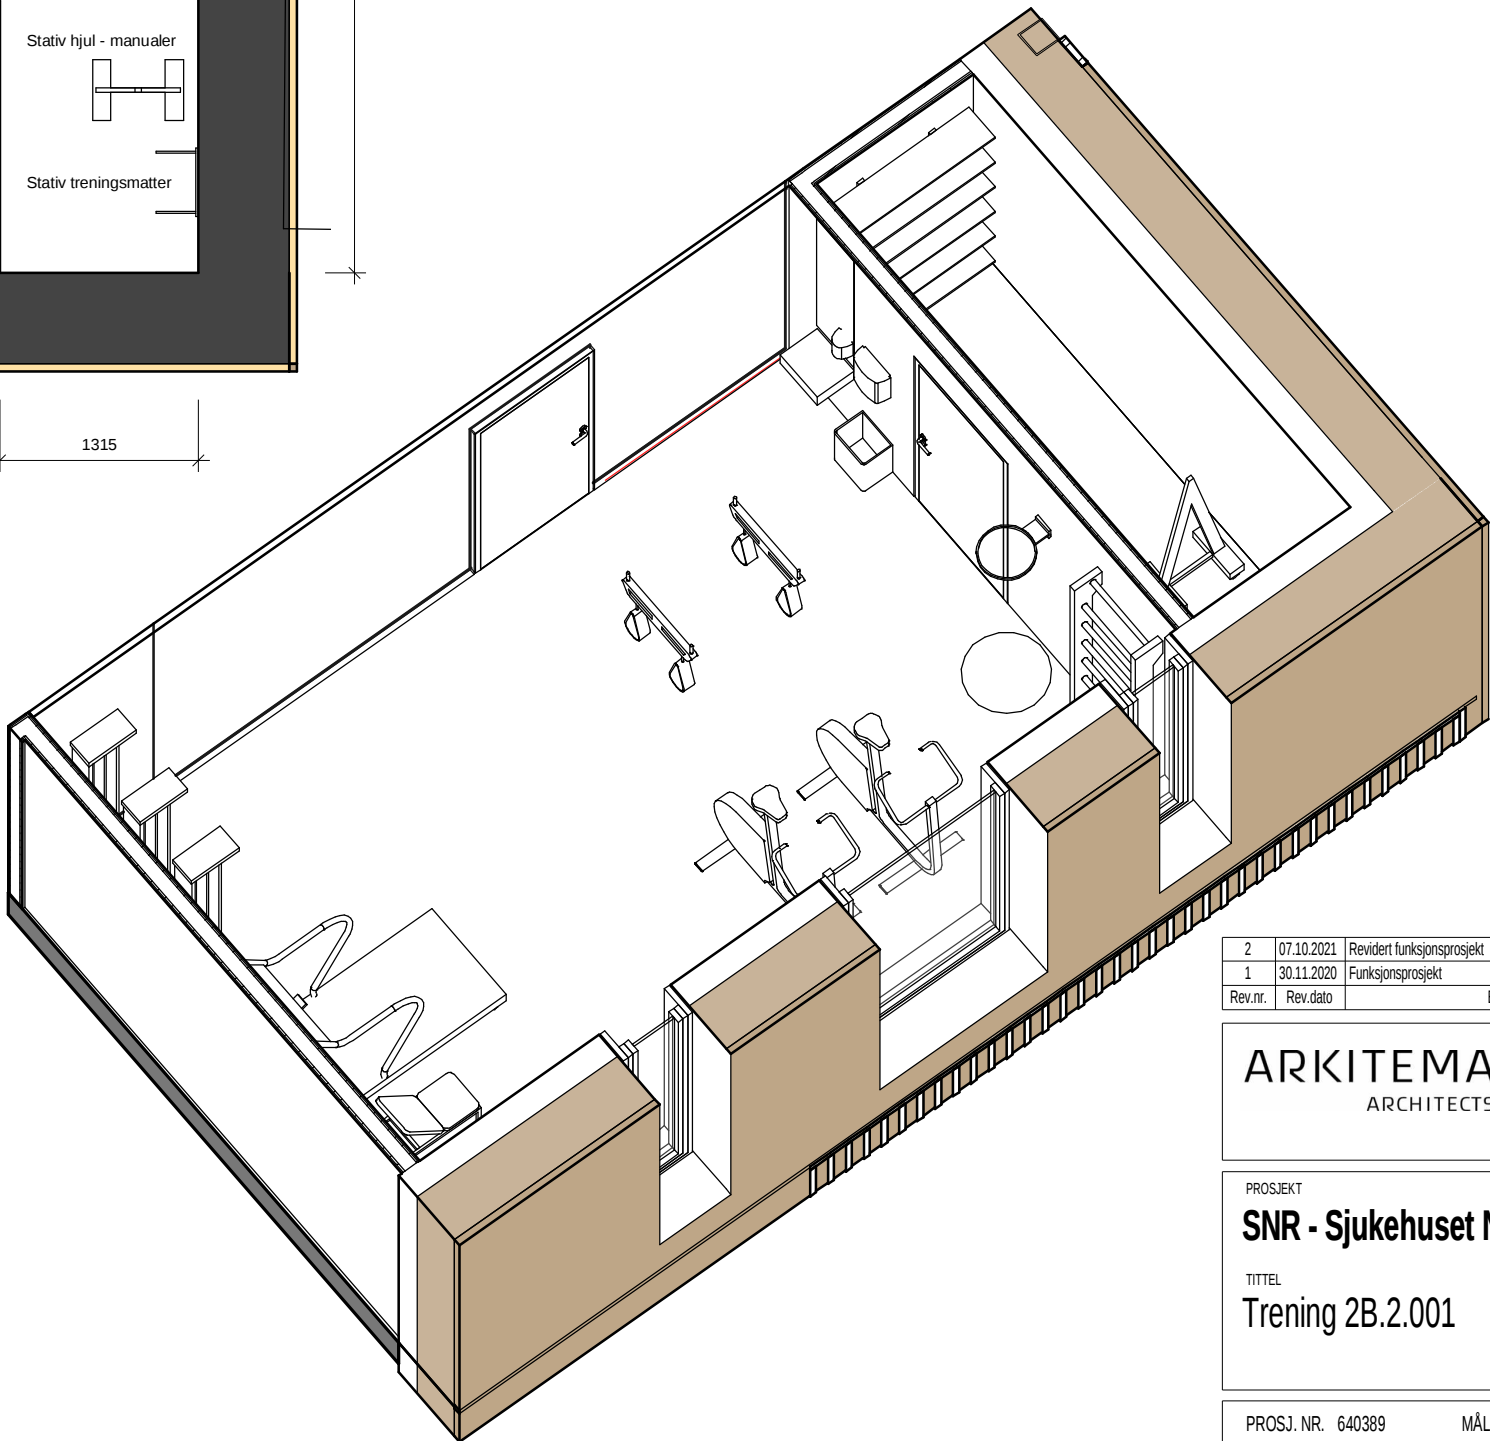

|         |            |                            |       |       |        |
|---------|------------|----------------------------|-------|-------|--------|
| 2       | 07.10.2021 | Revidert funksjonsprosjekt | MANBE | AG    | BORAM  |
| 1       | 30.11.2020 | Funksjonsprosjekt          |       | JOOF  |        |
| Rev.nr. | Rev.dato   | Beskrivelse                | Tegn. | Kont. | Godkj. |

ARKITEMA  
ARCHITECTS

**RATIO**  
ARKITEKTER AS

|                                             |
|---------------------------------------------|
| PROSJEKT                                    |
| <b>SNR - Sjukehuset Nordmøre og Romsdal</b> |
| TITTEL                                      |
| <b>Trening 2B.2.001</b>                     |

|                   |              |                    |
|-------------------|--------------|--------------------|
| PROSJ. NR. 640389 | MÅL 1:50     | DATO 30.11.2020    |
| Tegnet av: JOOF   | Kont. av: AG | Godkjent av: BORAM |

|                                                            |          |             |
|------------------------------------------------------------|----------|-------------|
| Byggnr. Område. Etasje. Fag. Bygn.delskode Tg.type. Løpnr. | Rev.     | Teg.status: |
| <b>1240-L-01-A-200-60-001</b>                              | <b>2</b> | <b>I</b>    |

