


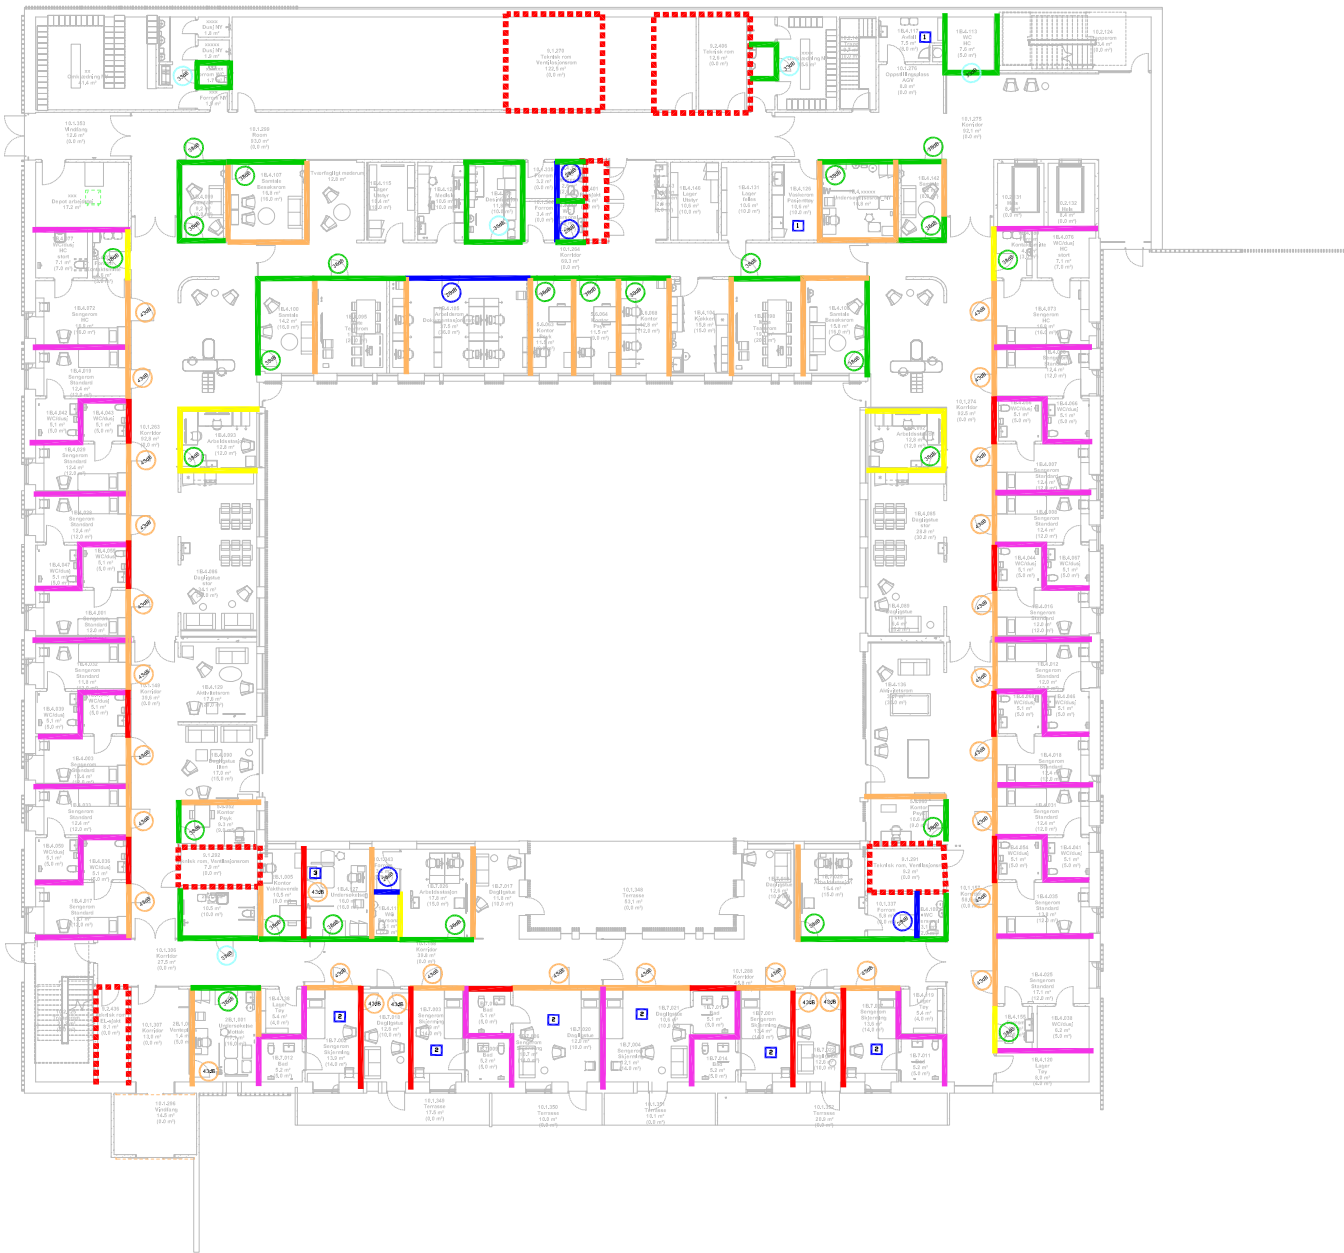

Lydkrav til vegger og glassfelt. Feltnålt verdi

- R'w = 24 dB
- R'w = 30 dB
- R'w = 37 dB
- R'w = 44 dB
- R'w = 48 dB
- R'w = 52 dB
- R'w = 55 dB
- R'w = 60 dB
- R'w = 70 dB

Lydkrav for vegg må dimensjoneres ut fra forventet støy nivå. Sjøktvegger må utføres ihht føringer i lydnotat.

Lydkrav til dører, labmålt verdi Rw

- 28dB
- 33dB
- 38dB
- 43dB
- 48dB

Lydkrav gitt i lydplanene må sees i sammenheng med detaljer i akustikkrapport.

- Dersom det forventes støyende utstyr kan det være behov for lydkrav mot tilstøtende oppholdsrom.
- For sengerom med økt skjermingsbehov vil det kunne bli aktuelt med strengere krav til lydisolasjon, se avsnitt 3.4.3 i akustikknotat.
- Lydkrav er satt med utgangspunkt i uavhengig bruk av rommene. Det kan bli aktuelt med nedjustering av lydkravet dersom bruken tilsier at lydsmitte ikke er kritisk mellom disse rommene.

Rev.	Dato	Beskrivelse	Tegn.	Kontroll.
------	------	-------------	-------	-----------

Byggnr.	Område	Etasje	Fag	Bygnr./kode Type	Lapenr.	Rev.
1240-	0	-U2-C-200-20-001			01	

- Prosjektansvar:
- ARK: Arkitema Architects, St. Olavs Gate 27, 0166 Oslo +47 22 99 44 50
 - LARK: Arkitema Architects, St. Olavs Gate 27, 0166 Oslo +47 22 99 44 50
 - ARK: RATIO, Drammensveien 130, 0277 Oslo +47 41 52 1111
 - RIB: COWI A/S, Otto Nilsens veg 12, 7052 Trondheim +47 02694
 - RVA: COWI A/S, Otto Nilsens veg 12, 7052 Trondheim +47 02694
 - RIBra: COWI A/S, Otto Nilsens veg 12, 7052 Trondheim +47 02694
 - RIBra: COWI A/S, Otto Nilsens veg 12, 7052 Trondheim +47 02694
 - RIE: COWI A/S, Otto Nilsens veg 12, 7052 Trondheim +47 02694
 - RIK: COWI A/S, Otto Nilsens veg 12, 7052 Trondheim +47 02694
 - RIV: COWI A/S, Otto Nilsens veg 12, 7052 Trondheim +47 02694
 - RIG: COWI A/S, Otto Nilsens veg 12, 7052 Trondheim +47 02694

ARKITEMA
ARCHITECTS


RATIO
ARCHITECTS

COWI
ARCHITECTS

St. Olavs Gate 27,
0166 Oslo
+47 22 99 44 50

Drammensveien 130,
0277 Oslo
+47 41 52 1111

Otto Nilsens veg 12,
0277 Trondheim
+47 02694

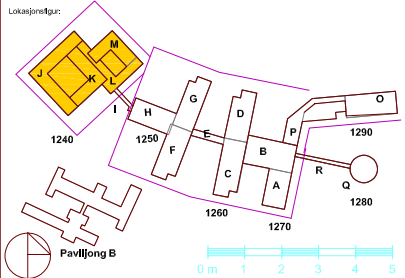

ASH - Akuttsjukehuset Hjelset

G.nr: 60 / B.nr.: 45

Tilskott:

Entreprenør:

Fase:	Detaljprosjekt	Tegnet:	MPEG/PCOL	Kontrollert:	K.JBI	Godkjent:	K.JBI
Prosjekt nr:	4212106	Prosjekt nr. for prosj.:	A229827	Dato opprettet:	07.10.2021	Målestokk:	-
Format:	A1						

Lydplan
Bygg 1240
Fløy J, K, L, M
Plan U2

Tegnstatus	Byggnr.	Område	Etasje	Fag	Bygnr./kode Type	Lapenr.	Rev.
A	1240 -	0	-U2-C-200-20-001	01			