


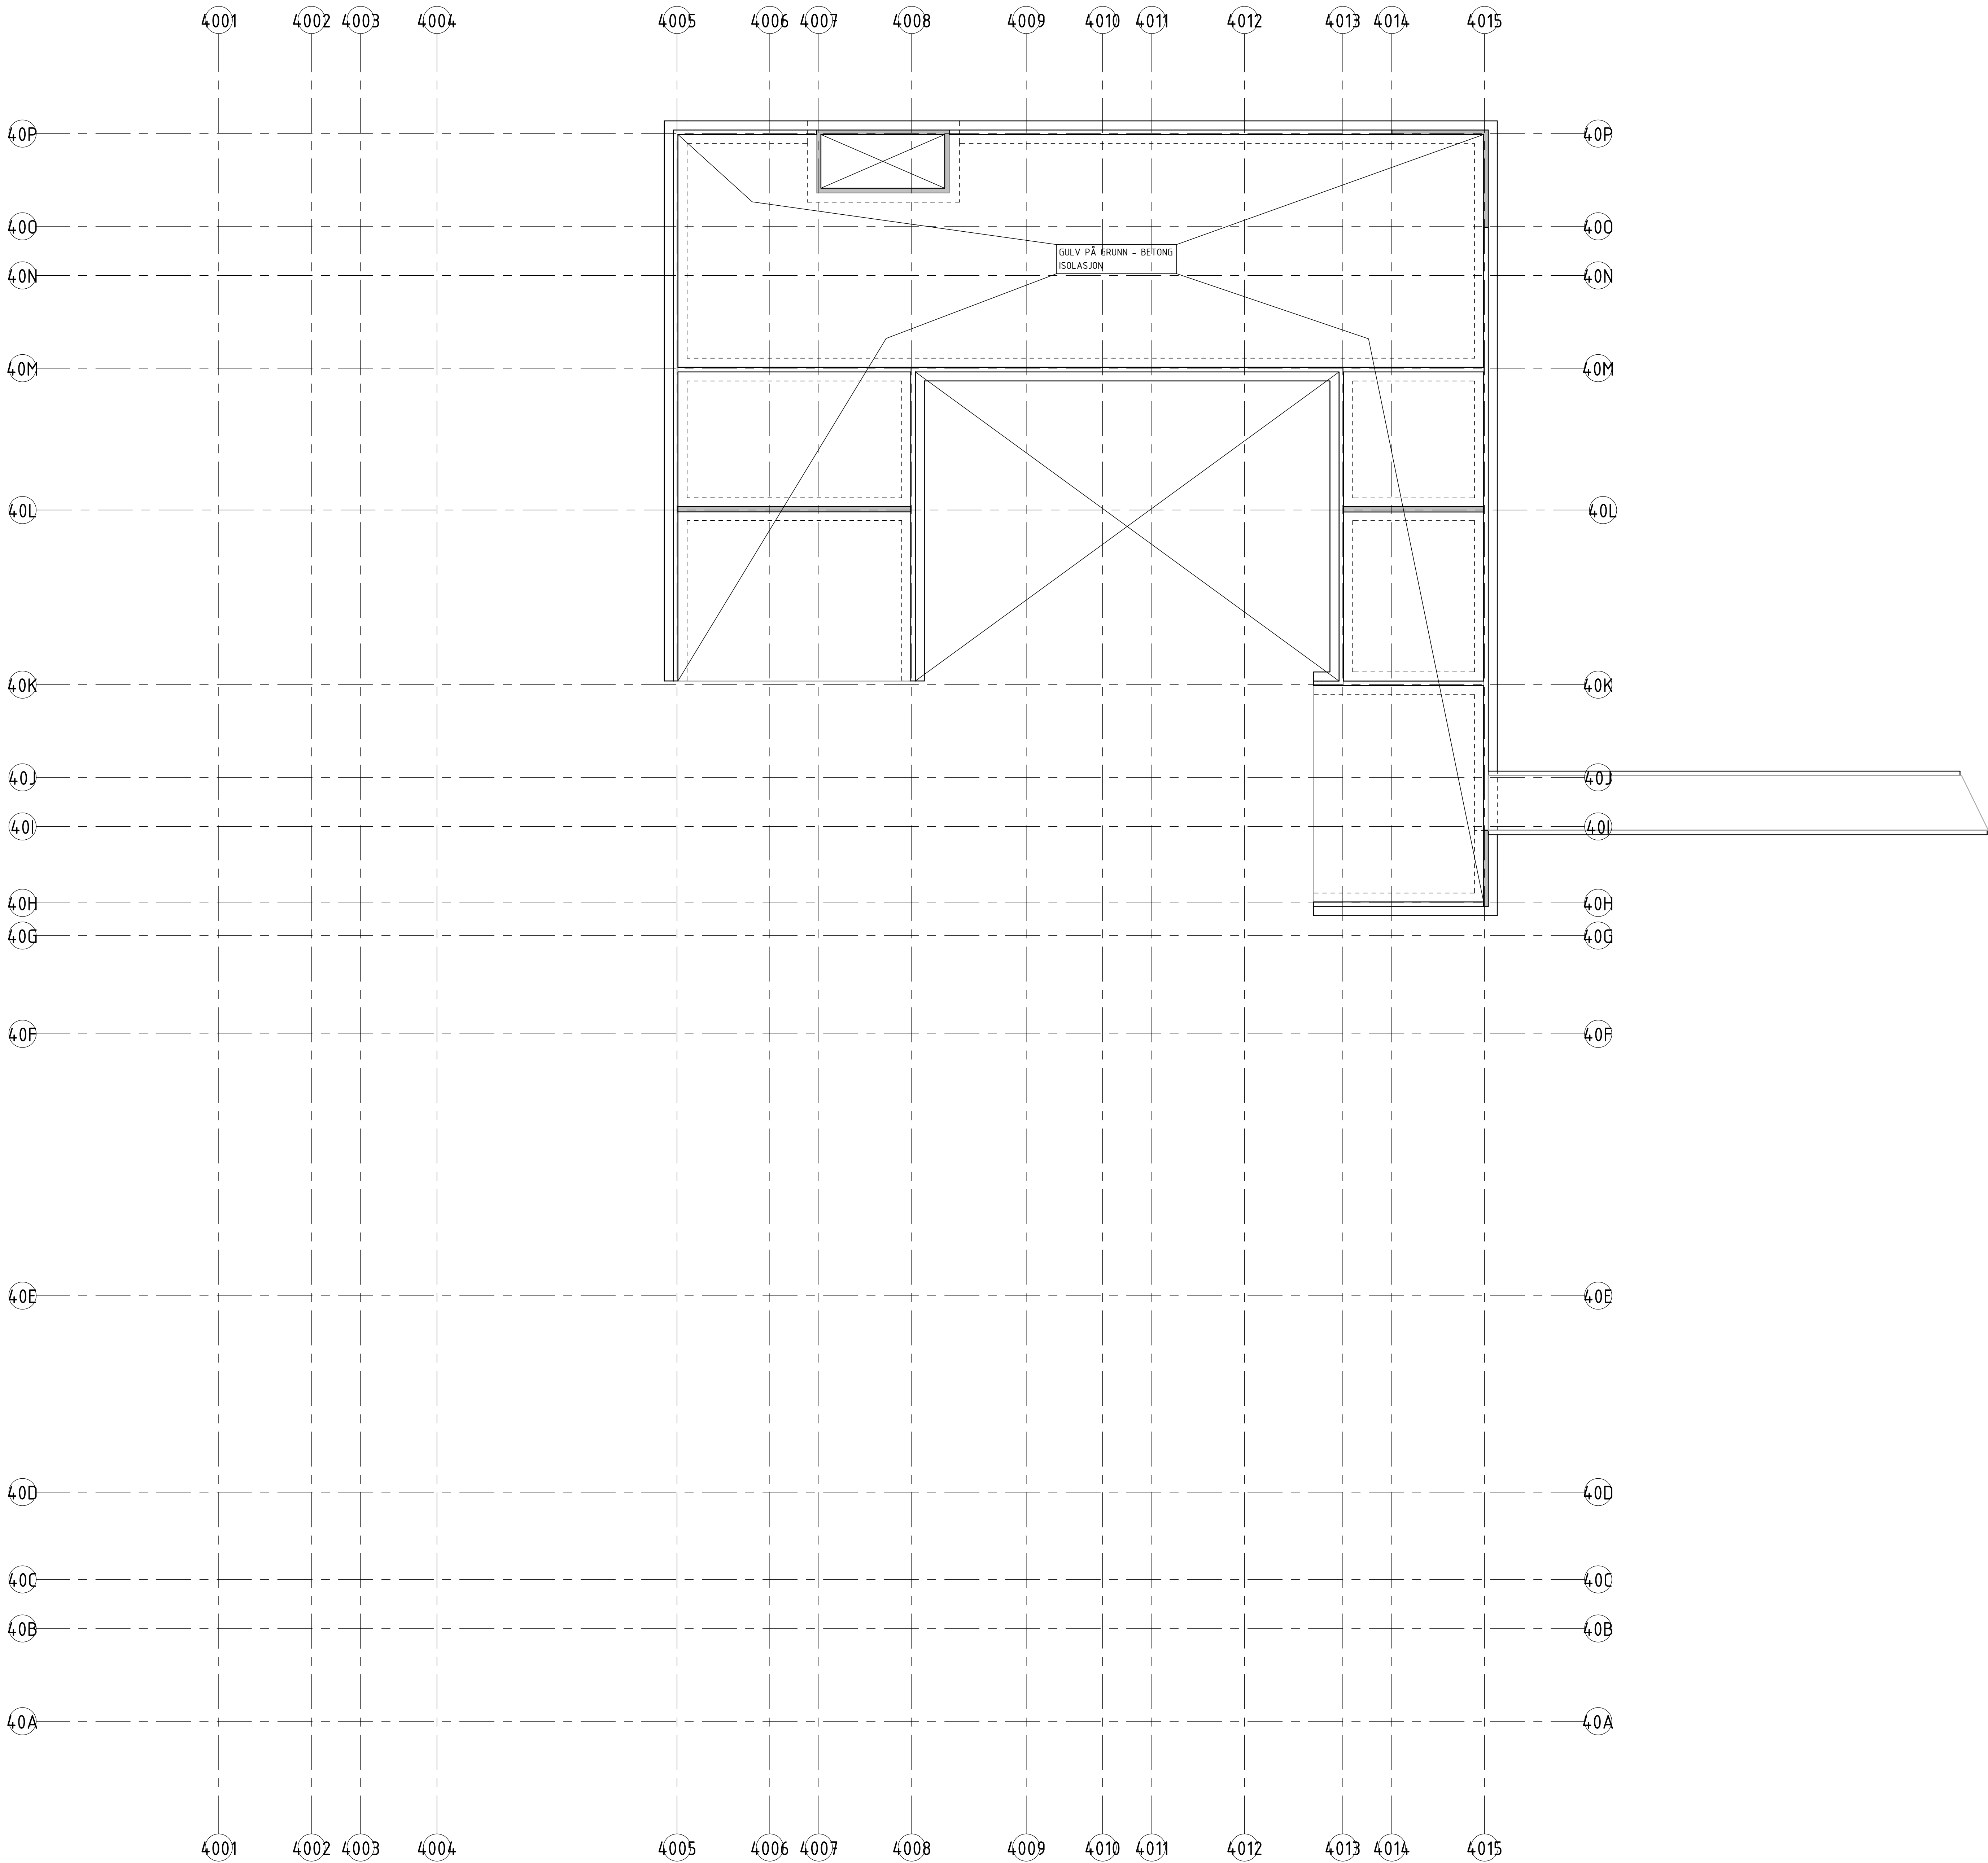


GULVSTØPEPLAN PLAN 01
1:150

1	08.10.21	Arbudsstegning	ANBY	TEN
Rev.	Date	Beskrivelse	Taget	Kontrollert

Byggh:	Etasje	Fag	Fagkode	Type	Løpnr	Rev.
1240-0-01-B-200-20-002						1

Prosjektinformasjon					
ARK	Arkitema Architects, St. Olavs Gate 27, 0168 Oslo	LARK	Arkitema Architects, St. Olavs Gate 27, 0168 Oslo		
ARK	RAUO, Drammensveien 130, 0277 Oslo				
RIB	CONY AS, Oslo Næringsveg 12, 7052 Trondheim	RIVA	CONY AS, Oslo Næringsveg 12, 7052 Trondheim		
RIB	CONY AS, Oslo Næringsveg 12, 7052 Trondheim	RIBtr	CONY AS, Oslo Næringsveg 12, 7052 Trondheim		
RIE	CONY AS, Oslo Næringsveg 12, 7052 Trondheim	RIAM	CONY AS, Oslo Næringsveg 12, 7052 Trondheim		
RIY	CONY AS, Oslo Næringsveg 12, 7052 Trondheim	RIG	CONY AS, Oslo Næringsveg 12, 7052 Trondheim		

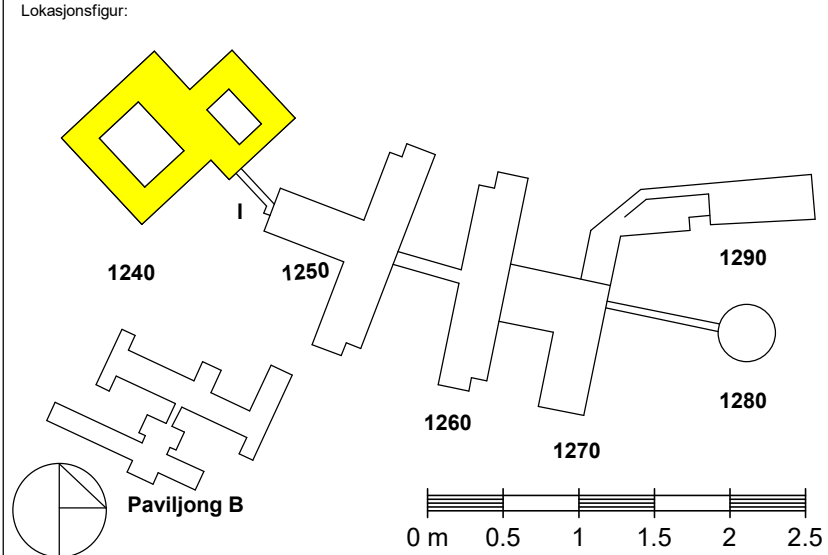

SNR - Sjukehuset Nordmøre og Romsdal
G.nr: 60 / B.nr.: 45

Tilstand:	
SYKEHUSBYGG	HELSE MØRE OG ROMSDAL

Fase:		Signert:	Kontrollert:
Anbudstegning		ANBY	TEN
Prosjekt nr:	Prosjekt for prosj.	Dato opprettet:	Målestokk:
4212106	A229827	10/08/21	1:150
		Format:	AD

GULVSTØPEPLAN PLAN 01

G	Byggh:	Etasje	Fag	Fagkode	Type	Løpnr	Rev.
	1240-0-01-B-200-20-002						1