


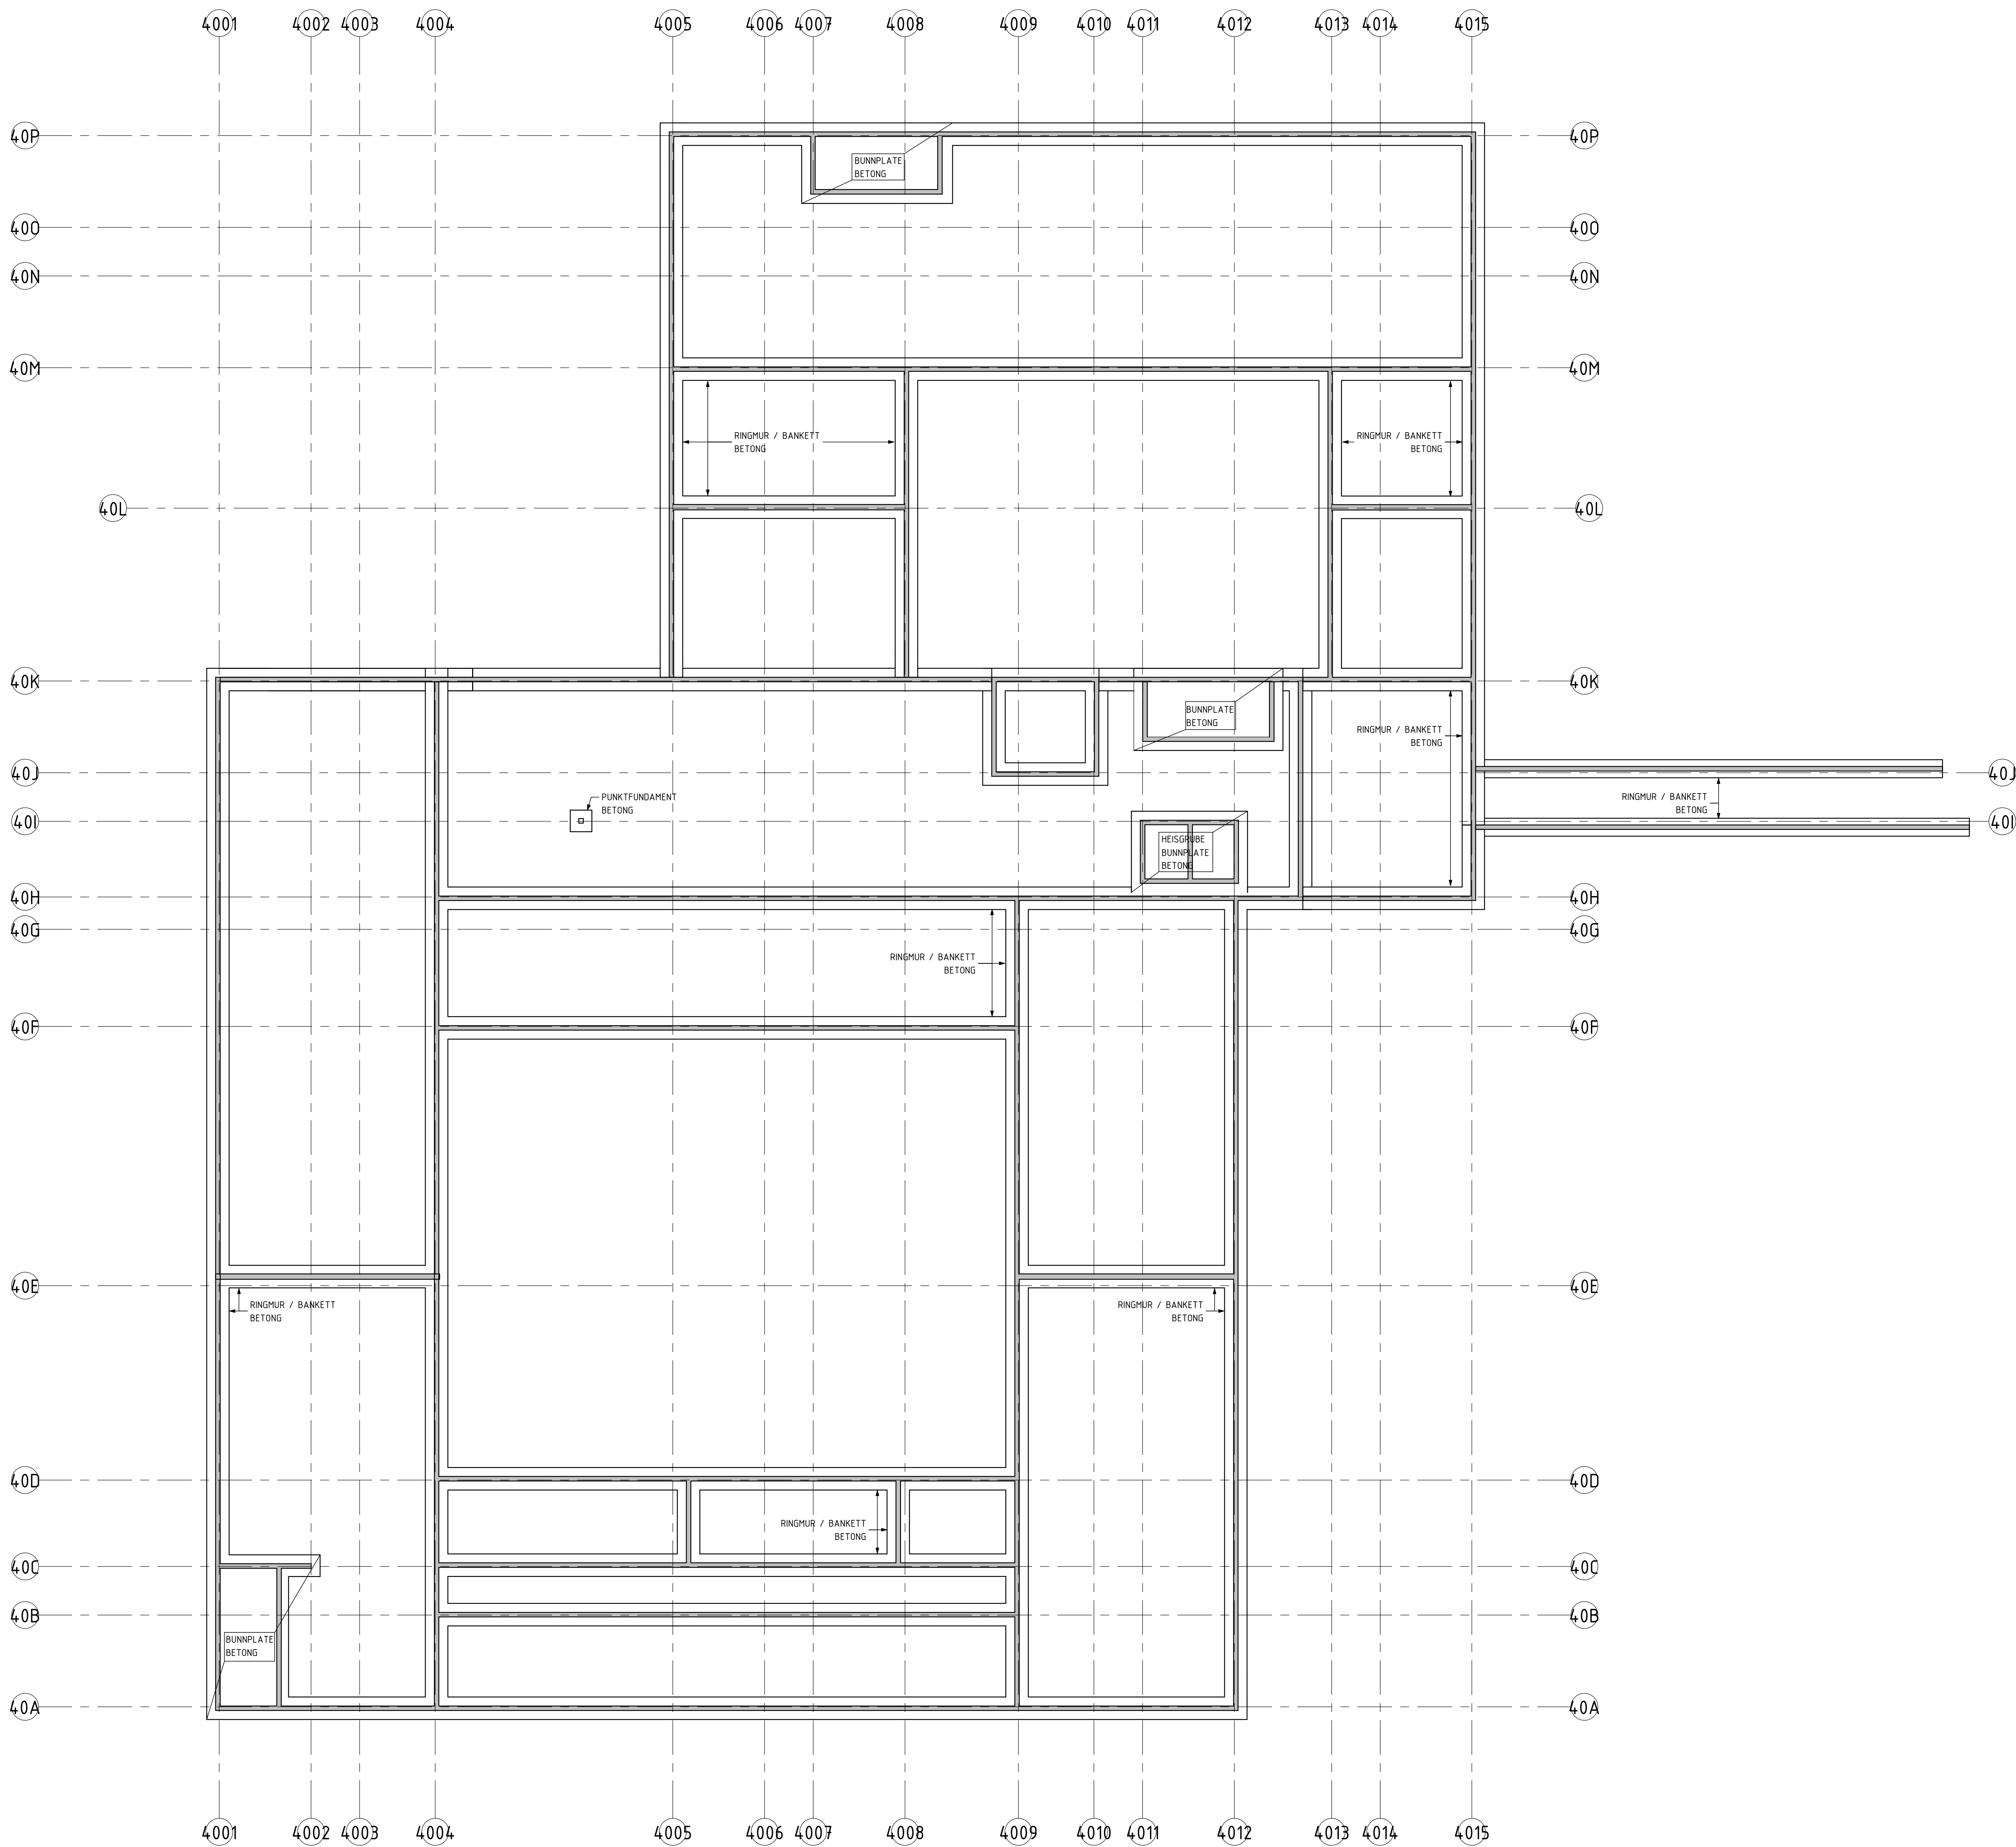


FUNDAMENTPLAN  
1 : 150

| Rev. | Dato | Beskrivelse | Ansvar | Tegn |
|------|------|-------------|--------|------|
|------|------|-------------|--------|------|

| Byggh.                 | Etape | Fag | Fagkode | Type | Lagert | Rev. |
|------------------------|-------|-----|---------|------|--------|------|
| 1240-0-U0-B-200-20-001 |       |     |         |      |        | 1    |

|                                                                          |                                                                           |
|--------------------------------------------------------------------------|---------------------------------------------------------------------------|
| ARK - Arkitema Architects, St. Olavs Gate 27, 0168 Oslo, +47 22 59 44 50 | LARK - Arkitema Architects, St. Olavs Gate 27, 0168 Oslo, +47 22 59 44 50 |
| ARK - RATIO, Drammensveien 130, 0277 Oslo, +47 41 52 11 11               | RIVA - COWI AS, Oslo Nøkkens veg 12, 7052 Trondheim, +47 7355 0504        |
| RE - COWI AS, Oslo Nøkkens veg 12, 7052 Trondheim, +47 7355 0504         | REB - COWI AS, Oslo Nøkkens veg 12, 7052 Trondheim, +47 7355 0504         |
|                                               |                                               |                                                    |
|-----------------------------------------------|-----------------------------------------------|----------------------------------------------------|
| ARKITEMA ARCHITECTS                           | RATIO                                         | COWI                                               |
| St. Olavs Gate 27, 0168 Oslo, +47 22 59 44 50 | Drammensveien 130, 0277 Oslo, +47 41 52 11 11 | Oslo Nøkkens veg 12, 7052 Trondheim, +47 7355 0504 |

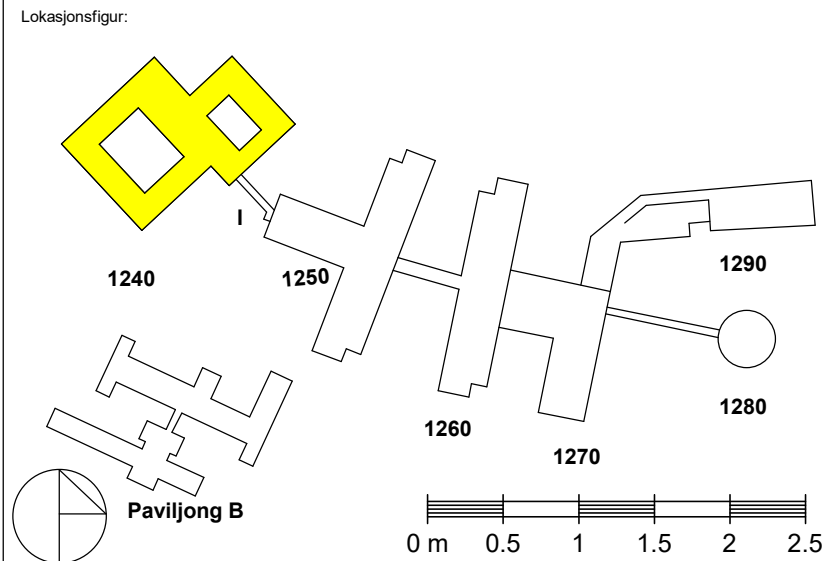

SNR - Sjukehuset Nordmøre og Romsdal  
G.nr: 60 / B.nr.: 45

Ytelsestyper:  
SYKEHUSBYGG  
HELSE MØRE OG ROMSDAL

Etappenummer:

|                         |                                    |                           |                      |                  |
|-------------------------|------------------------------------|---------------------------|----------------------|------------------|
| Fase:<br>Anbudstegning  |                                    | Tegnet:<br>ANBY           | Kontrollert:<br>TENI | Godkjert:<br>GOO |
| Prosjekt nr:<br>4212106 | Prosjekt nr. for prosj.<br>A229827 | Dato opprørt:<br>10/08/21 | Målestokk:<br>1:150  | Format:<br>A0    |

FUNDAMENTPLAN

| Byggh. | Etape                  | Fag | Fagkode | Type | Lagert | Rev. |
|--------|------------------------|-----|---------|------|--------|------|
| G      | 1240-0-U0-B-200-20-001 |     |         |      |        | 1    |