


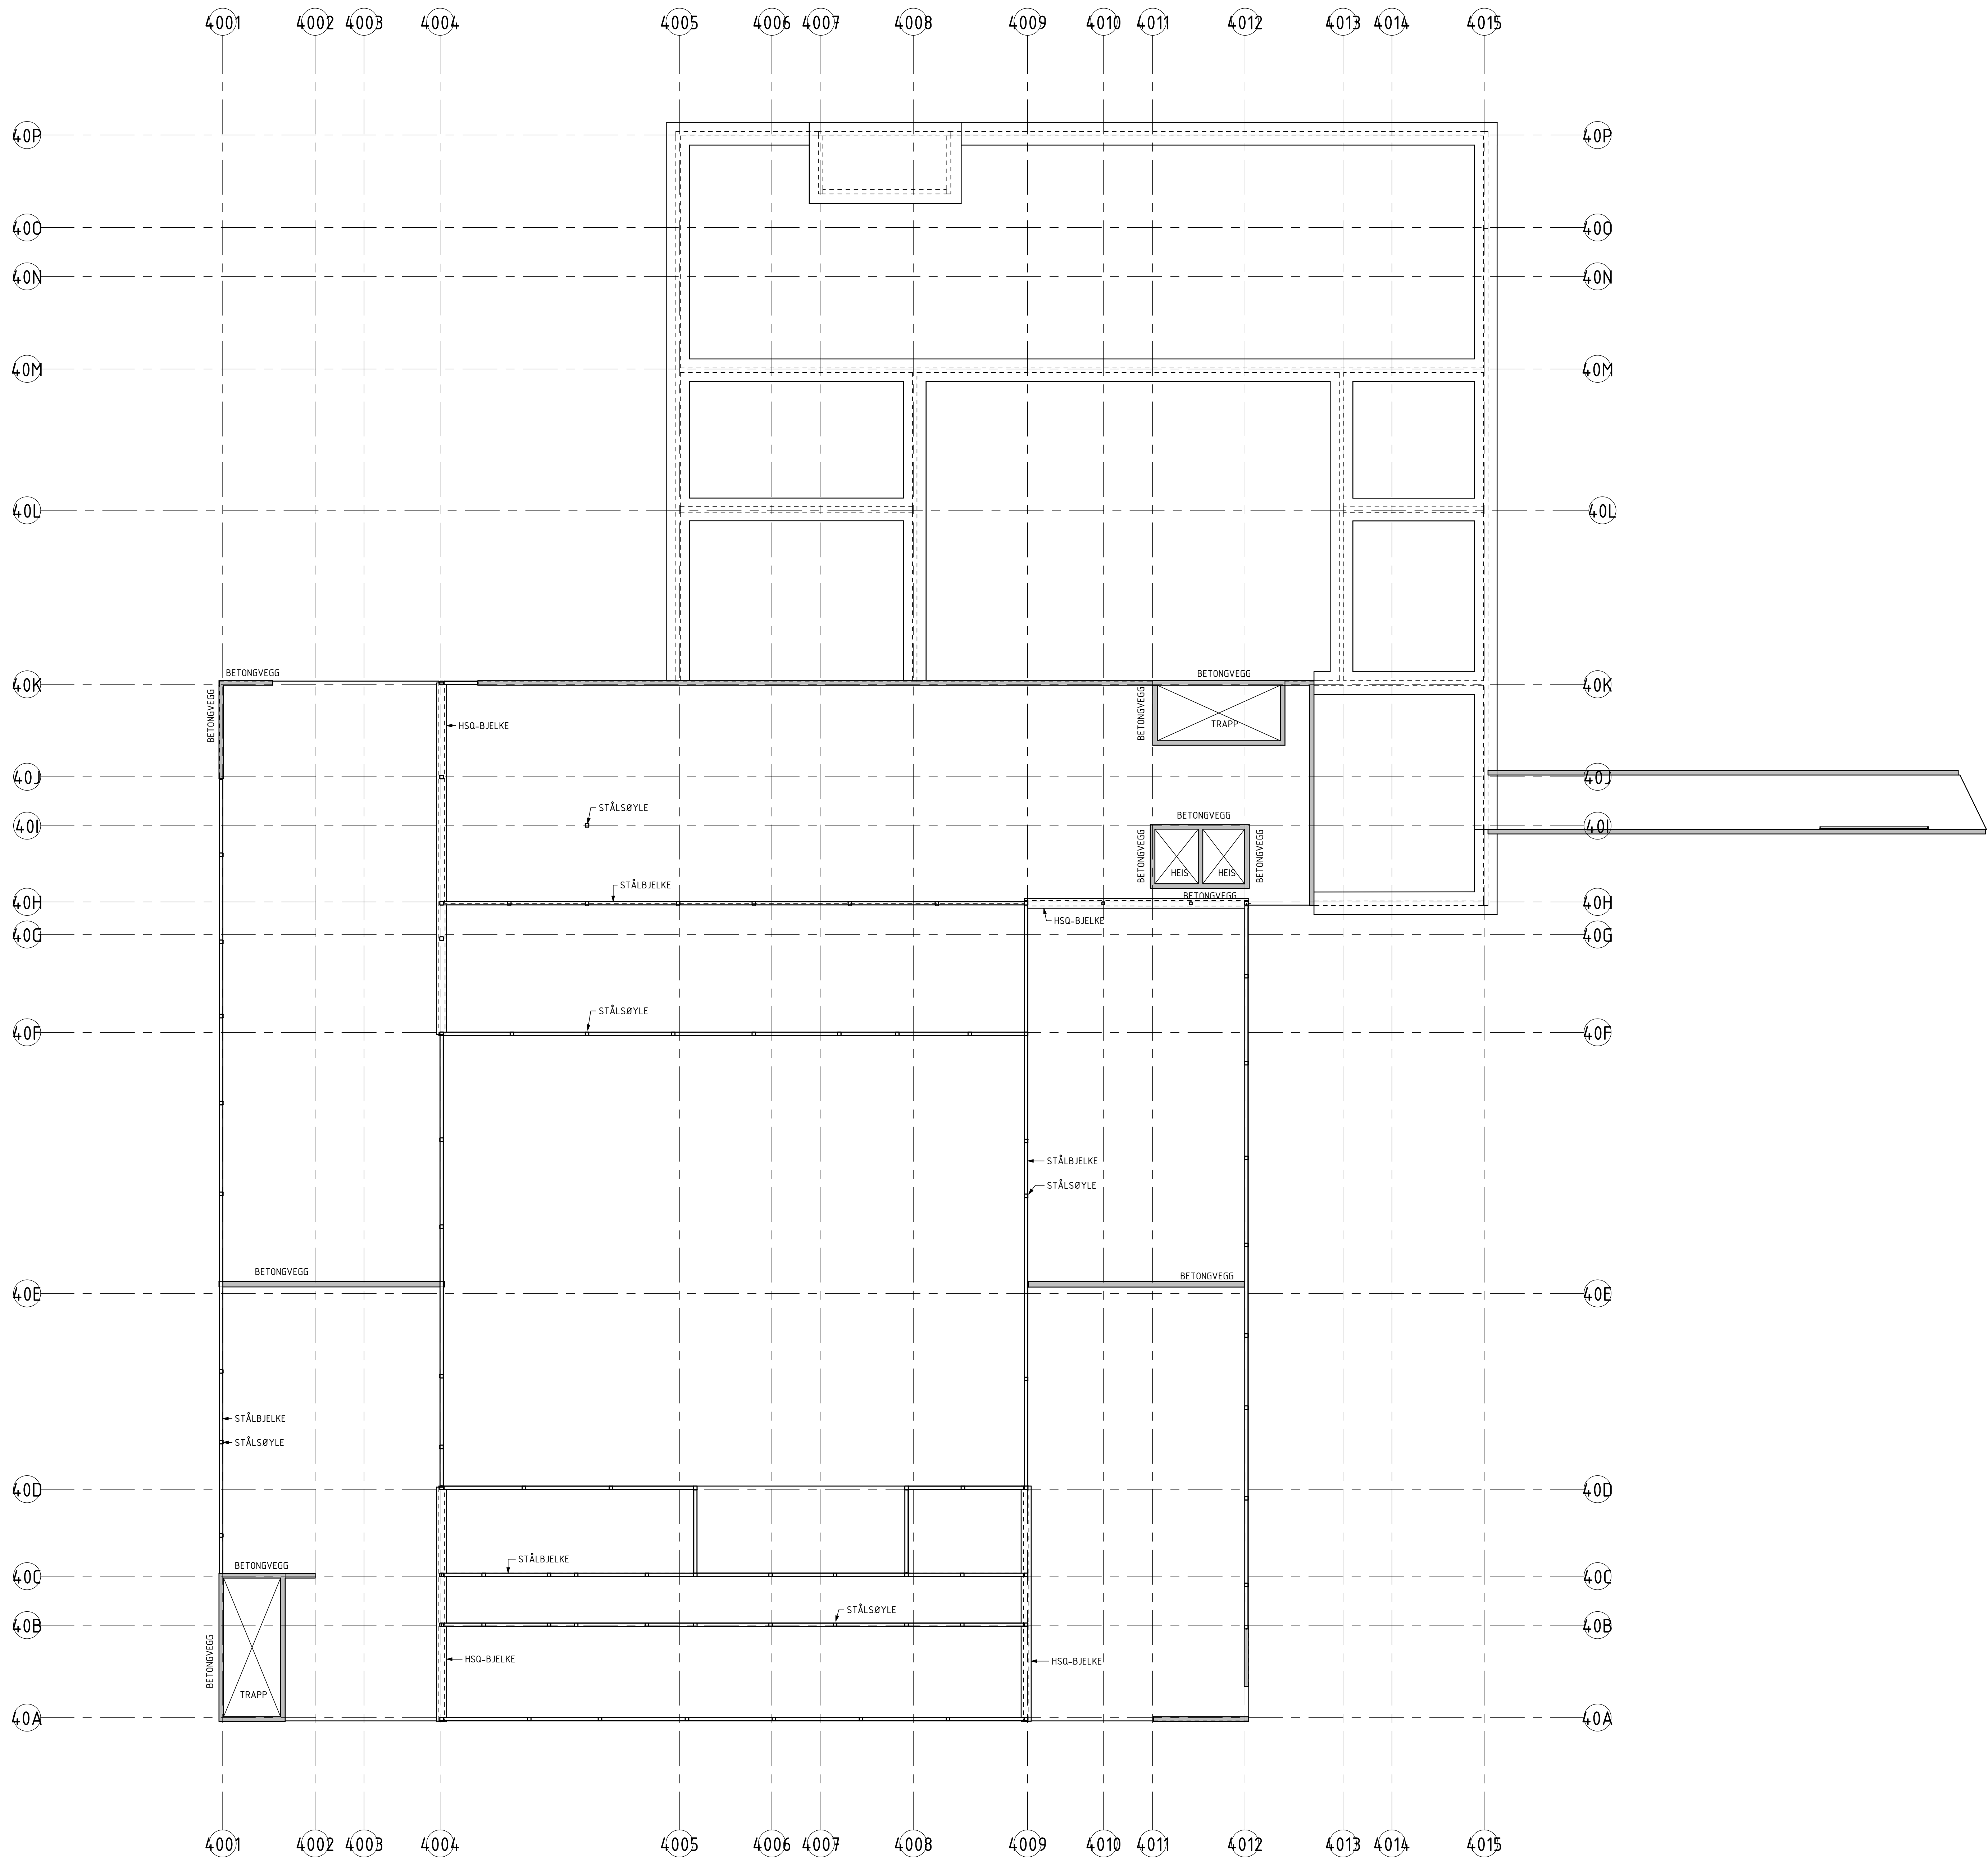

DEKKE OVER PLAN U2
1 : 150

1		08.10.21	Arkitekttegning	ANDY	TEN
Rev.	Date		Beskrivelse	Taget	Kontroll


Byggh.	Etape	Fag	Fagkode	Type	Løpnr.	Rev.
1240-0-U2-B-200-20-001						1

- Prosjektmedarbeidere:
- ARK: Arkitema Architects, St. Olavs Gate 27, 0168 Oslo, +47 22 59 44 50
 - ARK: RATIO, Drammensveien 130, 0277 Oslo, +47 41 52 11 11
 - RIB: COWI AS, Oslo Næringsveg 12, 7052 Trondheim, +47 73 59 04 04
 - RIB: COWI AS, Oslo Næringsveg 12, 7052 Trondheim, +47 73 59 04 04
 - RIE: COWI AS, Oslo Næringsveg 12, 7052 Trondheim, +47 73 59 04 04
 - RIE: COWI AS, Oslo Næringsveg 12, 7052 Trondheim, +47 73 59 04 04
 - RV: COWI AS, Oslo Næringsveg 12, 7052 Trondheim, +47 73 59 04 04
 - RV: COWI AS, Oslo Næringsveg 12, 7052 Trondheim, +47 73 59 04 04

ARKITEMA ARCHITECTS
St. Olavs Gate 27, 0168 Oslo, +47 22 59 44 50

RATIO ARCHITECTS
Drammensveien 130, 0277 Oslo, +47 41 52 11 11

COWI
Oslo Næringsveg 12, 7052 Trondheim, +47 73 59 04 04

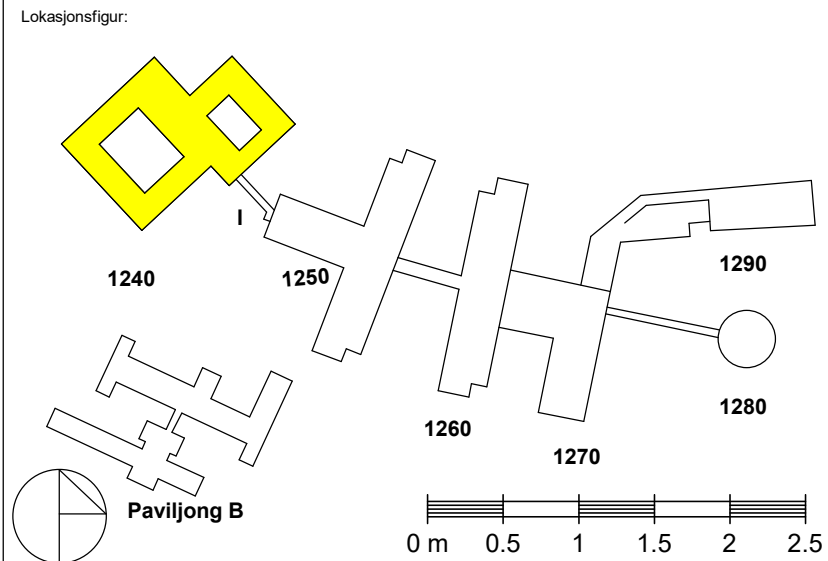

SNR - Sjukehuset Nordmøre og Romsdal
G.nr: 60 / B.nr.: 45

Tilstandshver:
SYKEHUSBYGG
HELSE MØRE OG ROMSDAL

Etappeserier:

Fase:	Anbudstegning	Tegnet:	Kontrollert:	Godkjort:
Prosjekt nr:	4212106	Prosjekt nr. prosj. A229827	Dato opprørt: 09/29/21	Målestokk: 1:750
				Format: A0

DEKKE OVER PLAN U2

Byggh.	Etape	Fag	Fagkode	Type	Løpnr.	Rev.
G	1240-0-U2-B-200-20-001					1