


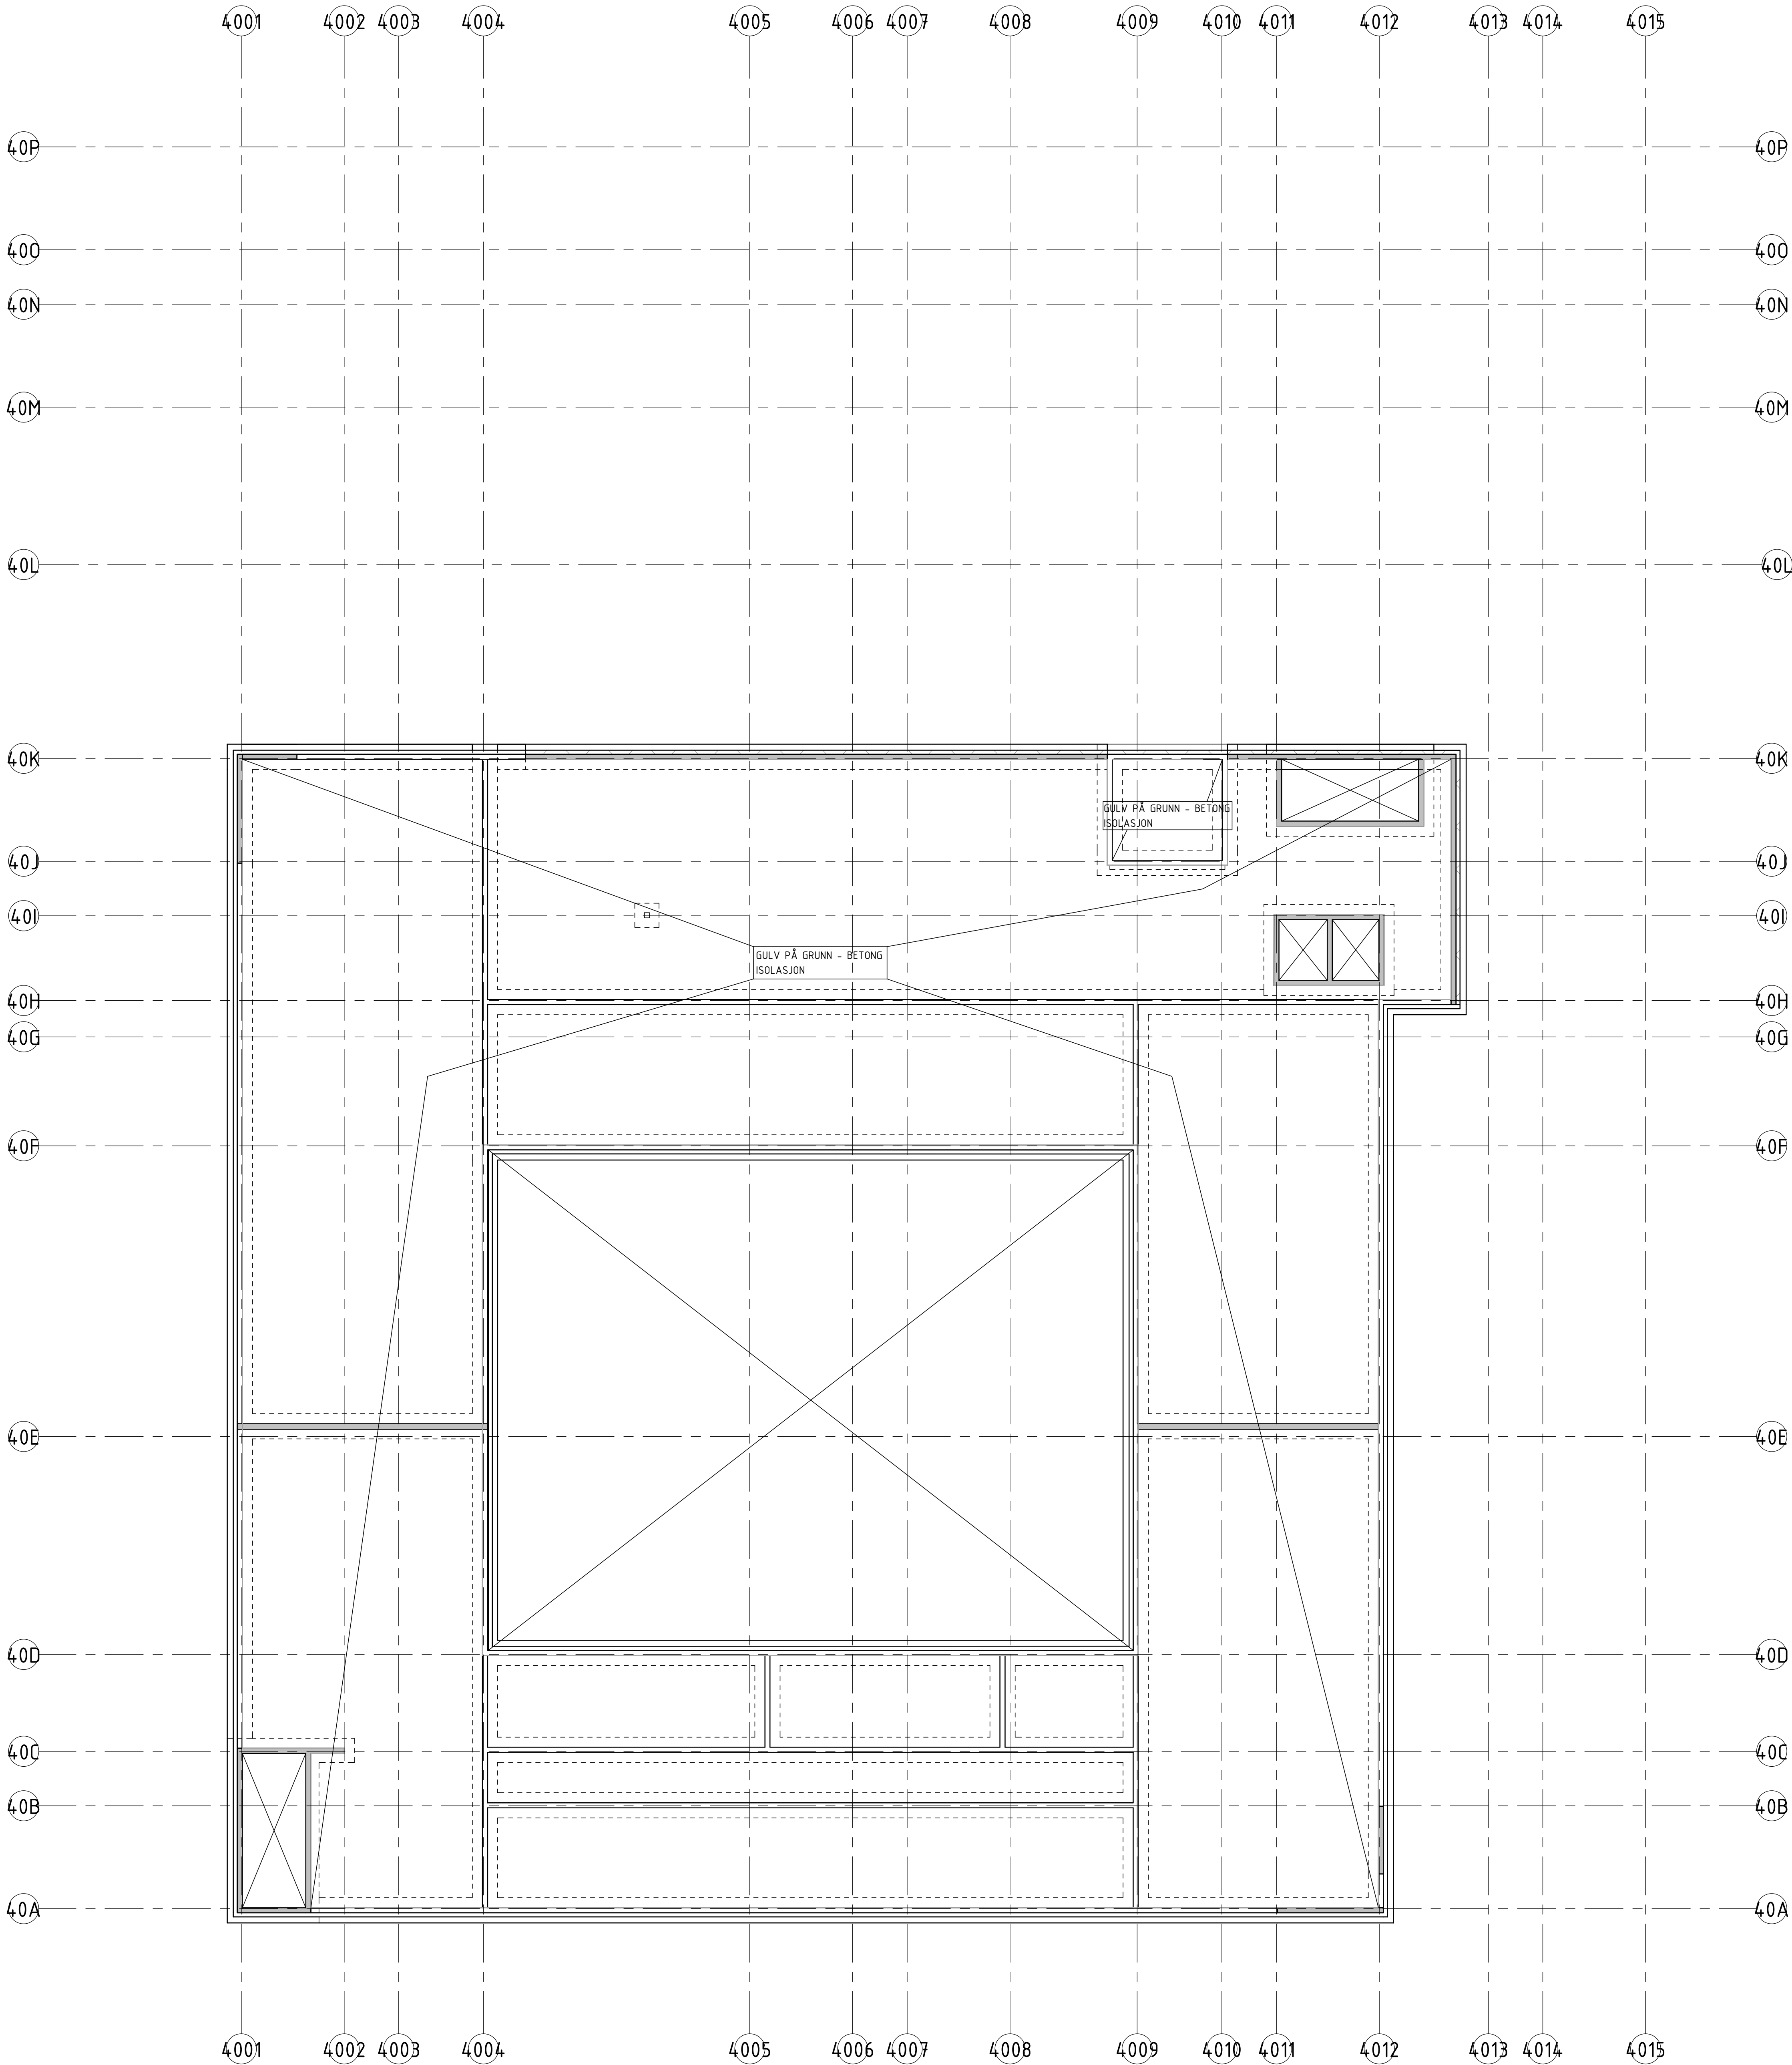


GULVSTØPEPLAN PLAN U2
1 : 150

Rev.	Date	Ansvar	Tegn
1	08.10.21	Arkitekttegning	Arkitekt

Byggh.	Etasje	Fag	Fagkode	Type	Løpnr.	Rev.
1240-0-U2-B-200-20-002						1

Prosjektinformasjon	
ARK : Arkitema Architects, St. Olavs Gate 27, 0168 Oslo, +47 22 50 44 50	LARK : Arkitema Architects, St. Olavs Gate 27, 0168 Oslo, +47 22 50 44 50
ARK : RATIO, Drammensveien 130, 0277 Oslo, +47 41 52 11 11	RIVA : COWI AS, Oslo Næringsveg 12, 7052 Trondheim, +47 73 00 04
RIB : COWI AS, Oslo Næringsveg 12, 7052 Trondheim, +47 73 00 04	RIBre : COWI AS, Oslo Næringsveg 12, 7052 Trondheim, +47 73 00 04
RIE : COWI AS, Oslo Næringsveg 12, 7052 Trondheim, +47 73 00 04	RIAlu : COWI AS, Oslo Næringsveg 12, 7052 Trondheim, +47 73 00 04
RIV : COWI AS, Oslo Næringsveg 12, 7052 Trondheim, +47 73 00 04	RIG : COWI AS, Oslo Næringsveg 12, 7052 Trondheim, +47 73 00 04

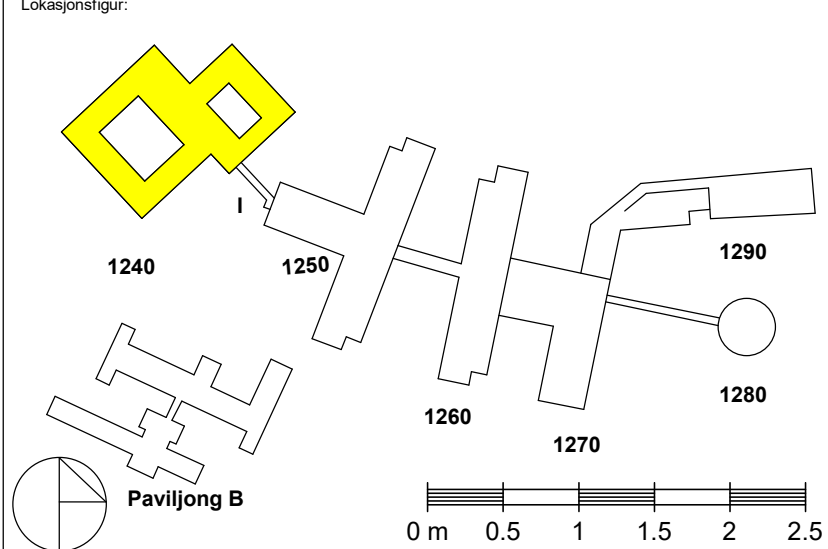

SNR - Sjukehuset Nordmøre og Romsdal
G.nr: 60 / B.nr.: 45

Tilstand: SYKEHUSBYGG, HELSE MØRE OG ROMSDAL

Erkjennelse:

Fase:	Anbudstegning	Tegnet:	Kontrollert:	Godkjort:
Prosjekt nr:	4212106	Prosjekt nr. for prosj. A229827	Dato opprørt: 10/08/21	Målestokk: 1:150
Formål:	AD			

GULVSTØPEPLAN PLAN U2

Byggh.	Etasje	Fag	Fagkode	Type	Løpnr.	Rev.
G	1240-0-U2-B-200-20-002					1