


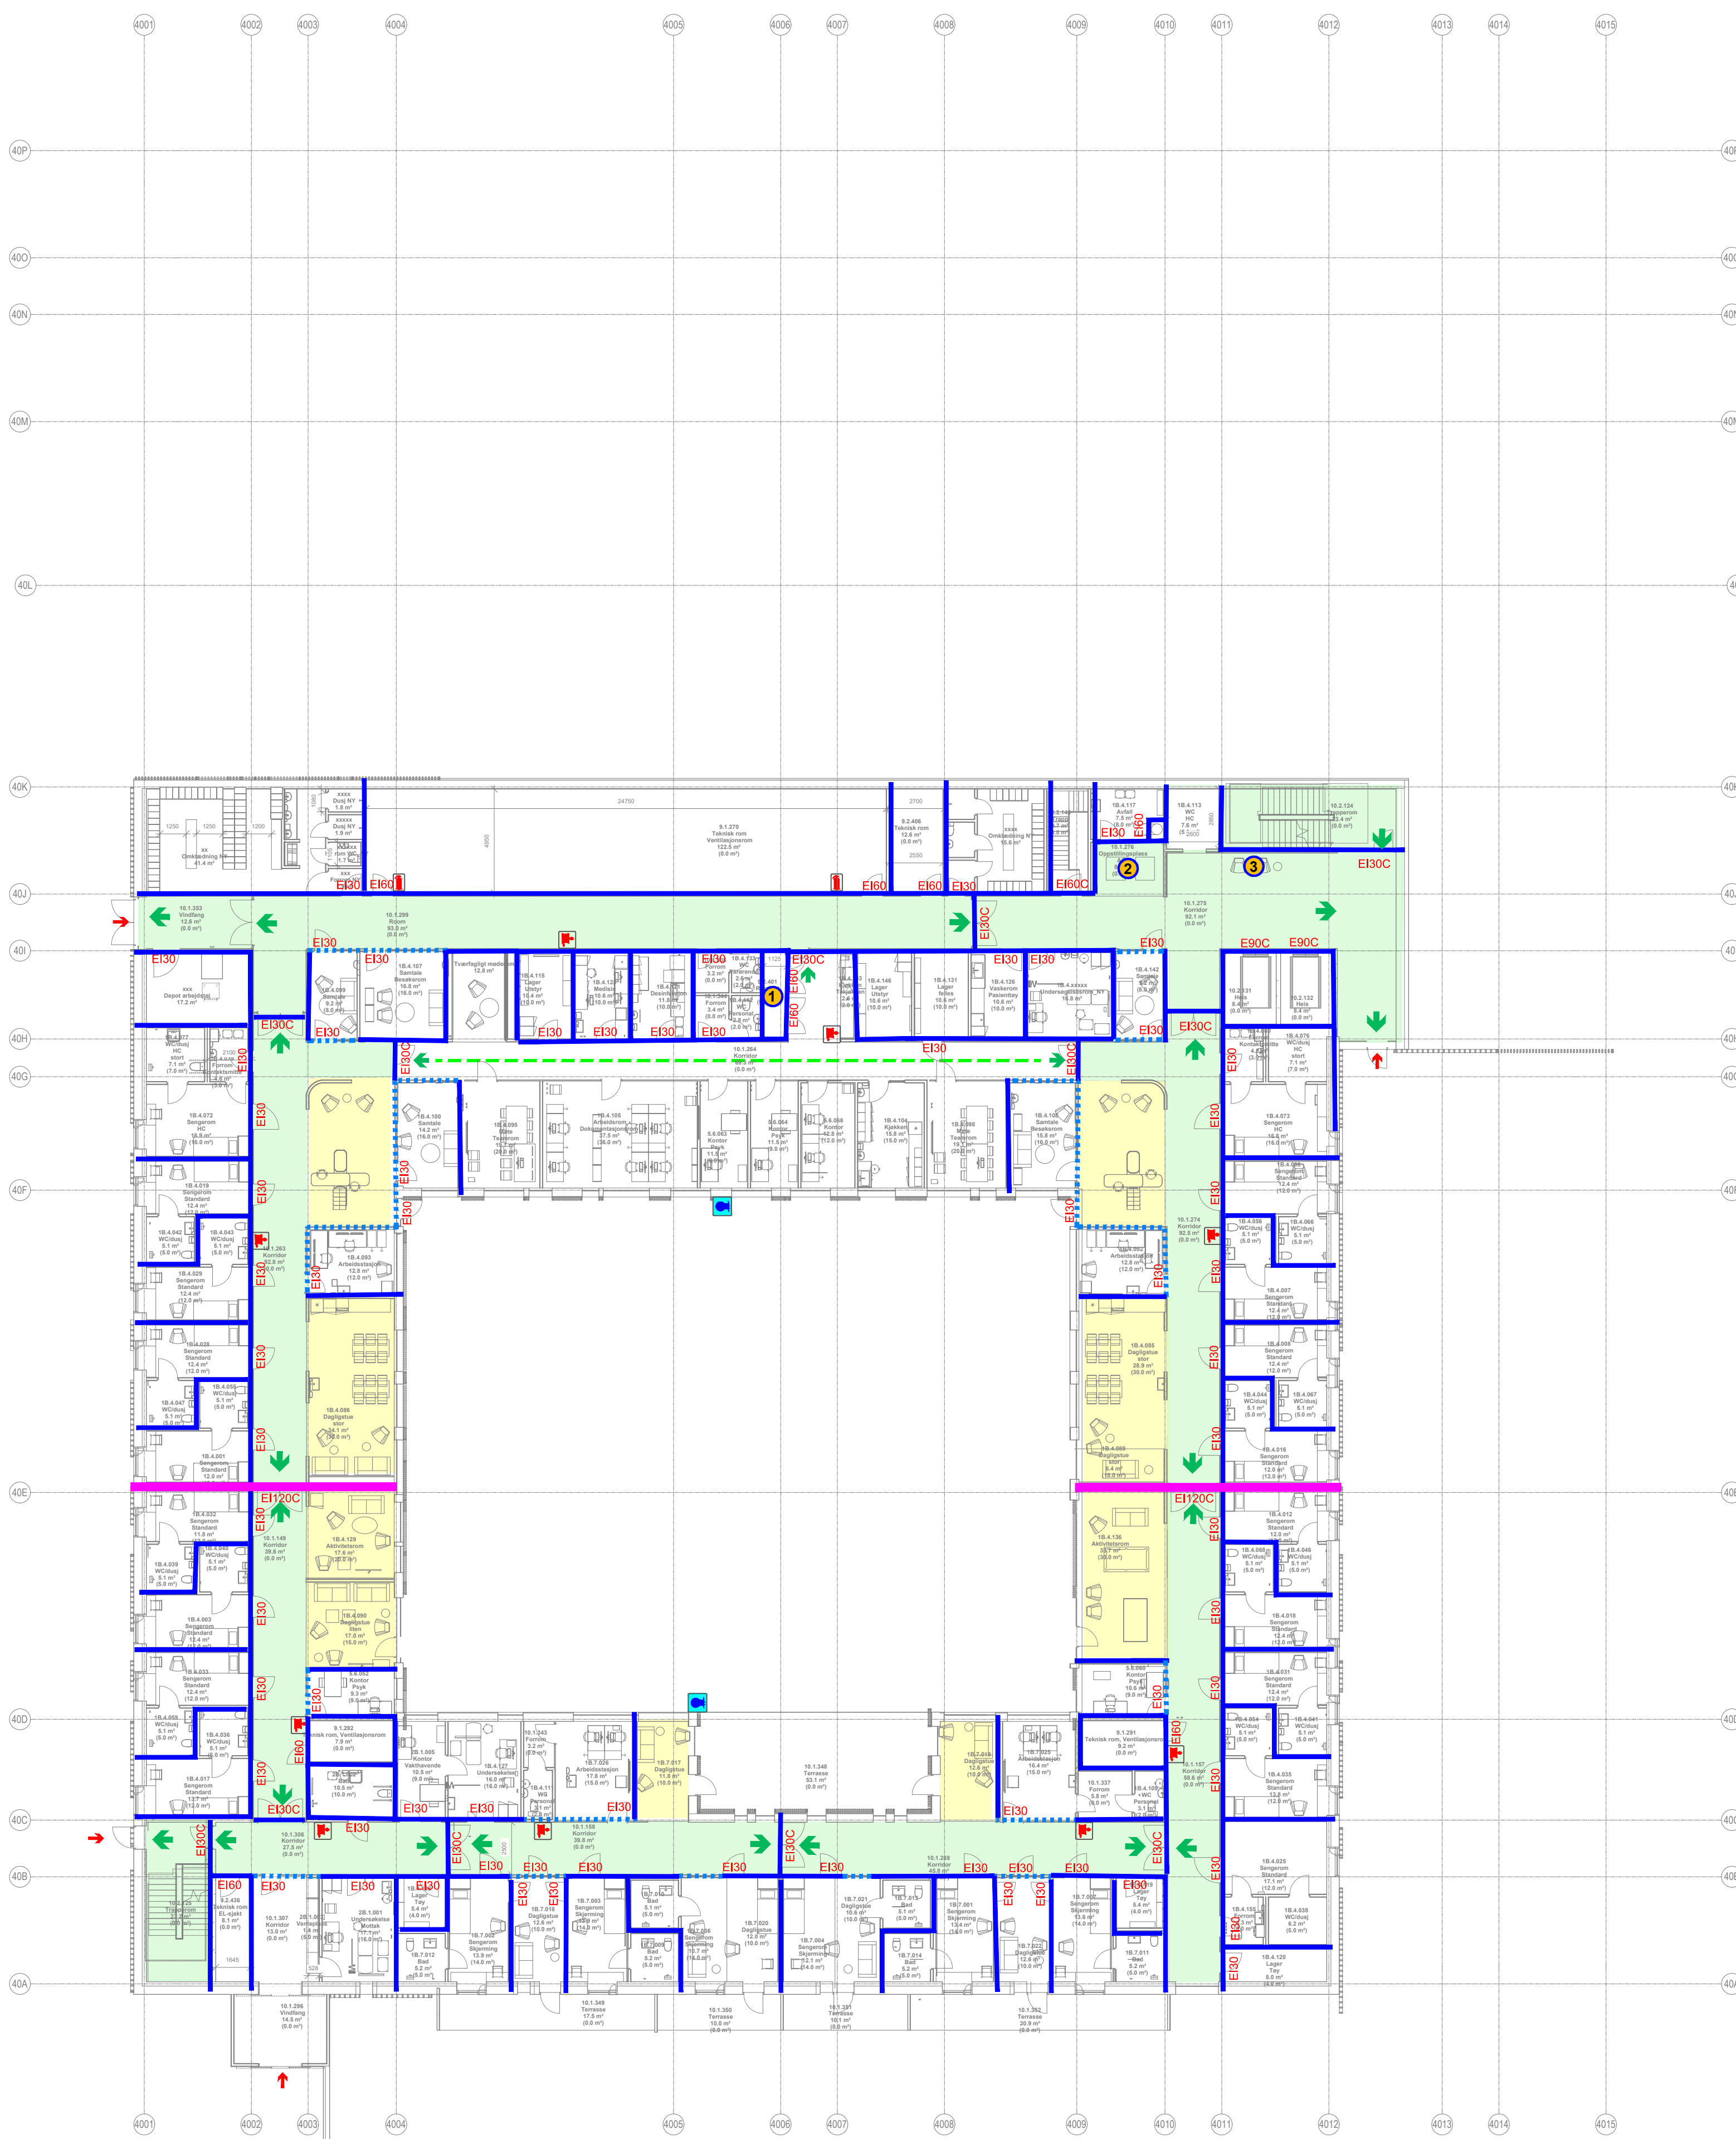

NB! Slagretning på dører til og i rømningsvei må gjennomgås og avklares ved videre prosjektering

SYMBOLFORKLARING:

- Brannskille:
- REI 120-M A2-s1,d0 (brannseksjonering)
 - EI 60 A2-s1,d0 (ifm. brannseksjonerende bro)
 - EI 60
 - Vegg EI 60 - vindu kan være EI 30
 - E 30
- Brannbarer:
- EI120 Brannbar EI: 120.Sa
 - EI60 Brannbar EI: 60.Sa
 - EI30 Brannbar EI: 30.Sa
 - E30 Brannbar E 30.Sa
 - C Selvlukkerfunksjon

- Rømning:
- Utgang/rømningsretning
 - Rømningsstråse (prinsipp vist for større rom/brannceller)
 - Rømningsvei (korridor/trapperom)
 - Rom/areal uten brannskille mot rømningsvei
 - Overflate/kledning skal være som for rømningsvei

- Slokkeutstyr:
- Slokkeapparat NB! Plassering av slokkeutstyr må avklares med robusthetsmatrise, tilgjengelighet og bruk.
 - Brannslange Angitt plassering er kun for å vise omfang.

- Tilrettelegging for redning/slokking:
- Stigeledning. Se rapport for krav til utforming /dimensjonering
 - Raykventilasjon
 - Angrepsvei brannvesen

- Annet
- 1 Sjøakter må enten brannettes i hvert dekke eller utføres som egen branncelle.
 - 2 AGV - Temporær oppstillingsplass. Ikke lading eller langvarig opphold.
 - 3 Ventese/opphold i rømningsvei. Moblering må ha begrenset brannenergi.

Se rapport: SNR-6302-D-RA-0006 for ytterligere krav, detaljer og illustrasjoner.

Branntegning er basert på arkitekt-tegning mottatt 24.09.2021

Rev.	Dato	Beskrivelse	Tegn.	Kont.
03	13.10.2021	Korrigert henvisning til rapport	EMF	EATL
02	08.10.2021	Funksjonsprosjekt	EATL	SME
01	30.09.2021	Vedlegg gjennomgang	EATL	SME


Byggnr.	Område	Etasje	Fag	Byggnr.	Rev.
1240-	0	-U2-D-200-	20-001		03

- Prosjekterende:
- ARK : Arkitema Architects, St. Olavs Gate 27, 0166 Oslo +47 22 99 44 50
 - LARK : Arkitema Architects, St. Olavs Gate 27, 0166 Oslo +47 22 99 44 50
 - ARK : RATIO, Drammensveien 130, 0277 Oslo +47 41 52 1111
 - RIB : COWI A/S, Otto Nielsens veg 12, 7052 Trondheim +47 02694
 - RIVA : COWI A/S, Otto Nielsens veg 12, 7052 Trondheim +47 02694
 - RIBR : COWI A/S, Otto Nielsens veg 12, 7052 Trondheim +47 02694
 - RIAR : COWI A/S, Otto Nielsens veg 12, 7052 Trondheim +47 02694
 - RIV : COWI A/S, Otto Nielsens veg 12, 7052 Trondheim +47 02694
 - RIG : COWI A/S, Otto Nielsens veg 12, 7052 Trondheim +47 02694

ARKITEMA ARCHITECTS
St. Olavs Gate 27,
0166 Oslo
+47 22 99 44 50

RATIO
Drammensveien 130,
0277 Oslo
+47 41 52 1111

COWI
Otto Nielsens veg 12,
0277 Trondheim
+47 02694

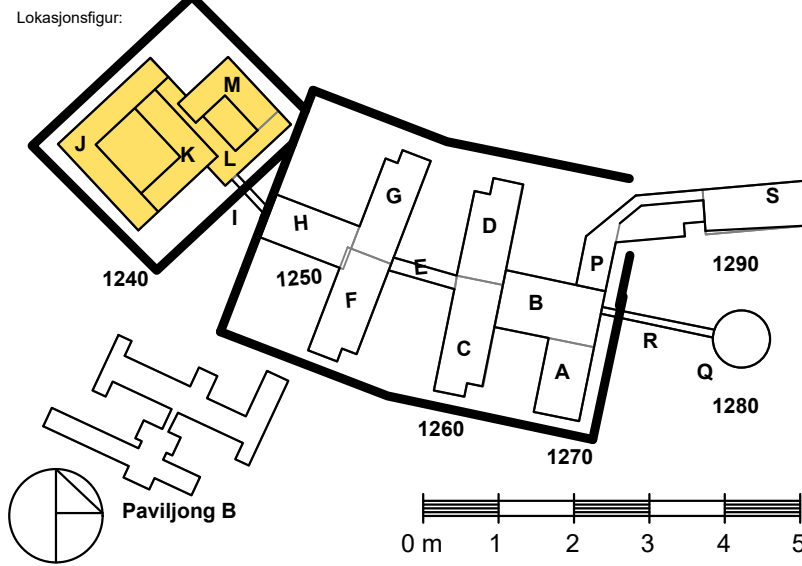

SNR - Sjukehuset Nordmøre og Romsdal

G.nr: 60 / B.nr.: 45

Tilakshaver:	SYKEHUSBYGG	HELSE MØRE OG ROMSDAL
--------------	-------------	-----------------------

Entreprenør:	
--------------	--

Fase: Funksjonsprosjekt		Tegnet: EMF/EATL	Kontrollert: SME	Godkjent: EATL
Prosjekt nr: 4212106	Prosjektnr. for prosj. A229827	Dato opprettet: 30.09.2021	Målestokk: 1/200	Format: A1

Branntegning
Bygg 1240

Plan U2

Tegn status	Byggnr.	Område	Etasje	Fag	Byggnr.	Rev.
A	1240-	0	-U2-D-200-	20-001		03