


Bygg 40
Rørsjakt

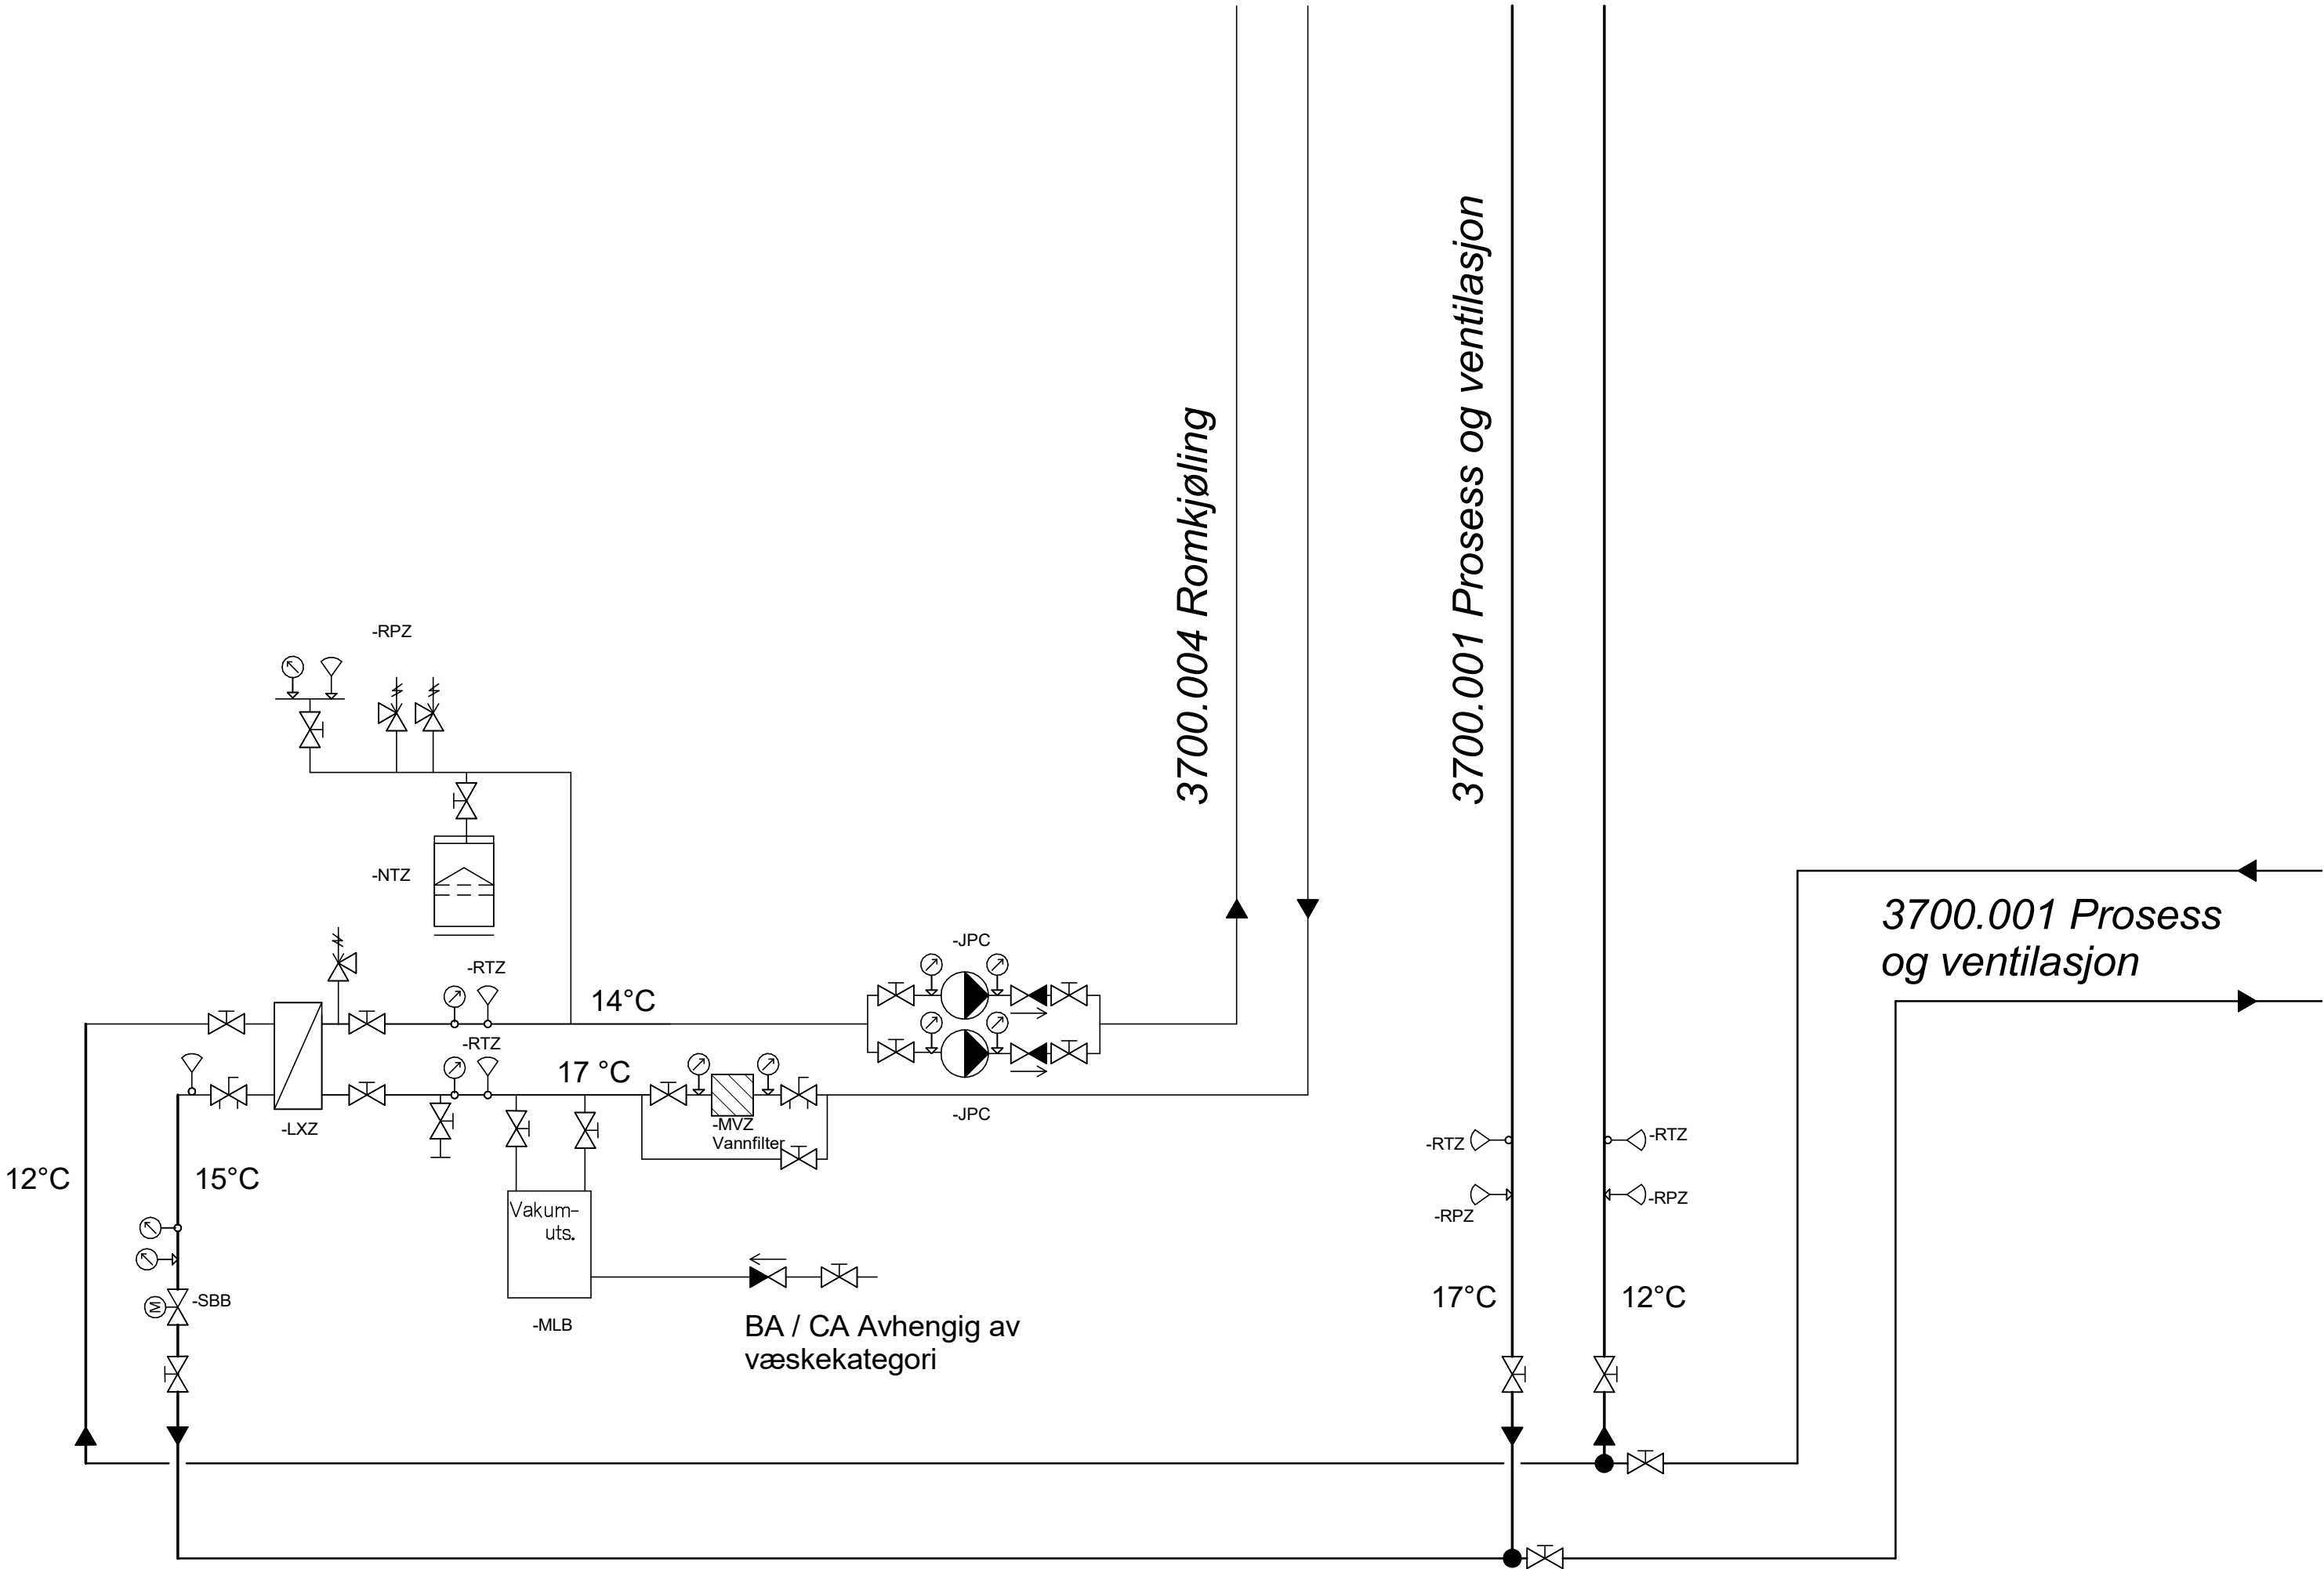


SYMBOLLISTE RØRANLEGG		

1	07.10.21	Tilbud	JoSe	OST
Rev.	Dato	Beskrivelse	Tegn	Kontr

Byggnr.	Område	Etasje	Fag	Fagkode	Tg.type	Løpenr	Rev.
1240-0-00-V-370-70-001							1

Prosjekterende:							
☐	ARK	Arkitema Architects, St. Olavs Gate 27, 0166 Oslo	+47 22 99 44 50	☐	LARK	Arkitema Architects, St. Olavs Gate 27, 0166 Oslo	+47 22 99 44 50
☐	ARK	RATIO, Drammensveien 130, 0277 Oslo	+47 41 52 1111	☐	RIB	COWI A/S, Otto Nielsens veg 12, 7052 Trondheim	+47 02694
☐	RIB	COWI A/S, Otto Nielsens veg 12, 7052 Trondheim	+47 02694	☐	RIVA	COWI A/S, Otto Nielsens veg 12, 7052 Trondheim	+47 02694
☐	RIBr	COWI A/S, Otto Nielsens veg 12, 7052 Trondheim	+47 02694	☐	RIBra	COWI A/S, Otto Nielsens veg 12, 7052 Trondheim	+47 02694
☐	RIE	COWI A/S, Otto Nielsens veg 12, 7052 Trondheim	+47 02694	☐	RIaku	COWI A/S, Otto Nielsens veg 12, 7052 Trondheim	+47 02694
☒	RIV	COWI A/S, Otto Nielsens veg 12, 7052 Trondheim	+47 02694	☐	RIG	COWI A/S, Otto Nielsens veg 12, 7052 Trondheim	+47 02694

ARKITEMA ARCHITECTS	RATIO ARKITEKTER AS	COWI
St. Olavs Gate 27, 0166 Oslo +47 22 99 44 50	Drammensveien 130, 0277 Oslo +47 41 52 1111	Otto Nielsens veg 12, 0277 Trondheim +47 02694

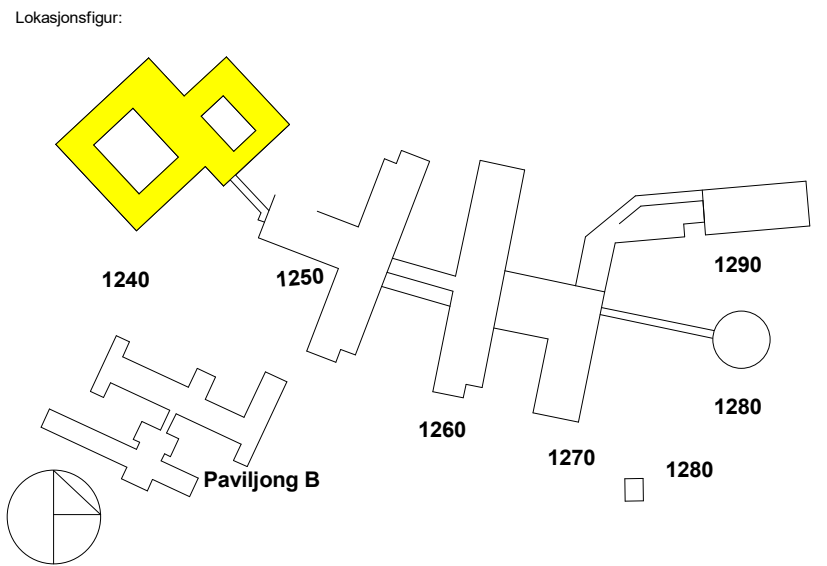

SNR - Sjukehuset Nordmøre og Romsdal
G.nr: 60 / B.nr.: 45

Tiltakshaver:

Entreprenør:			
Fase:	Anbud	Tegnet:	JoSe
Kontrollert:	OST	Godkjent:	OE
Prosjekt nr:	4212106	Prosjektnr. for prosj.	A229827
Dato opprettet:	28.04.20	Målestokk:	-
Format:	A2		

SYSTEMSKJEMA KJØLEANLEGG
Bygg 40

Teg status:	Byggnr.	Område	Etasje	Fag	Fagkode	Tg.type	Løpenr.	Rev.
I	1240-0-00-V-370-70-001							1