


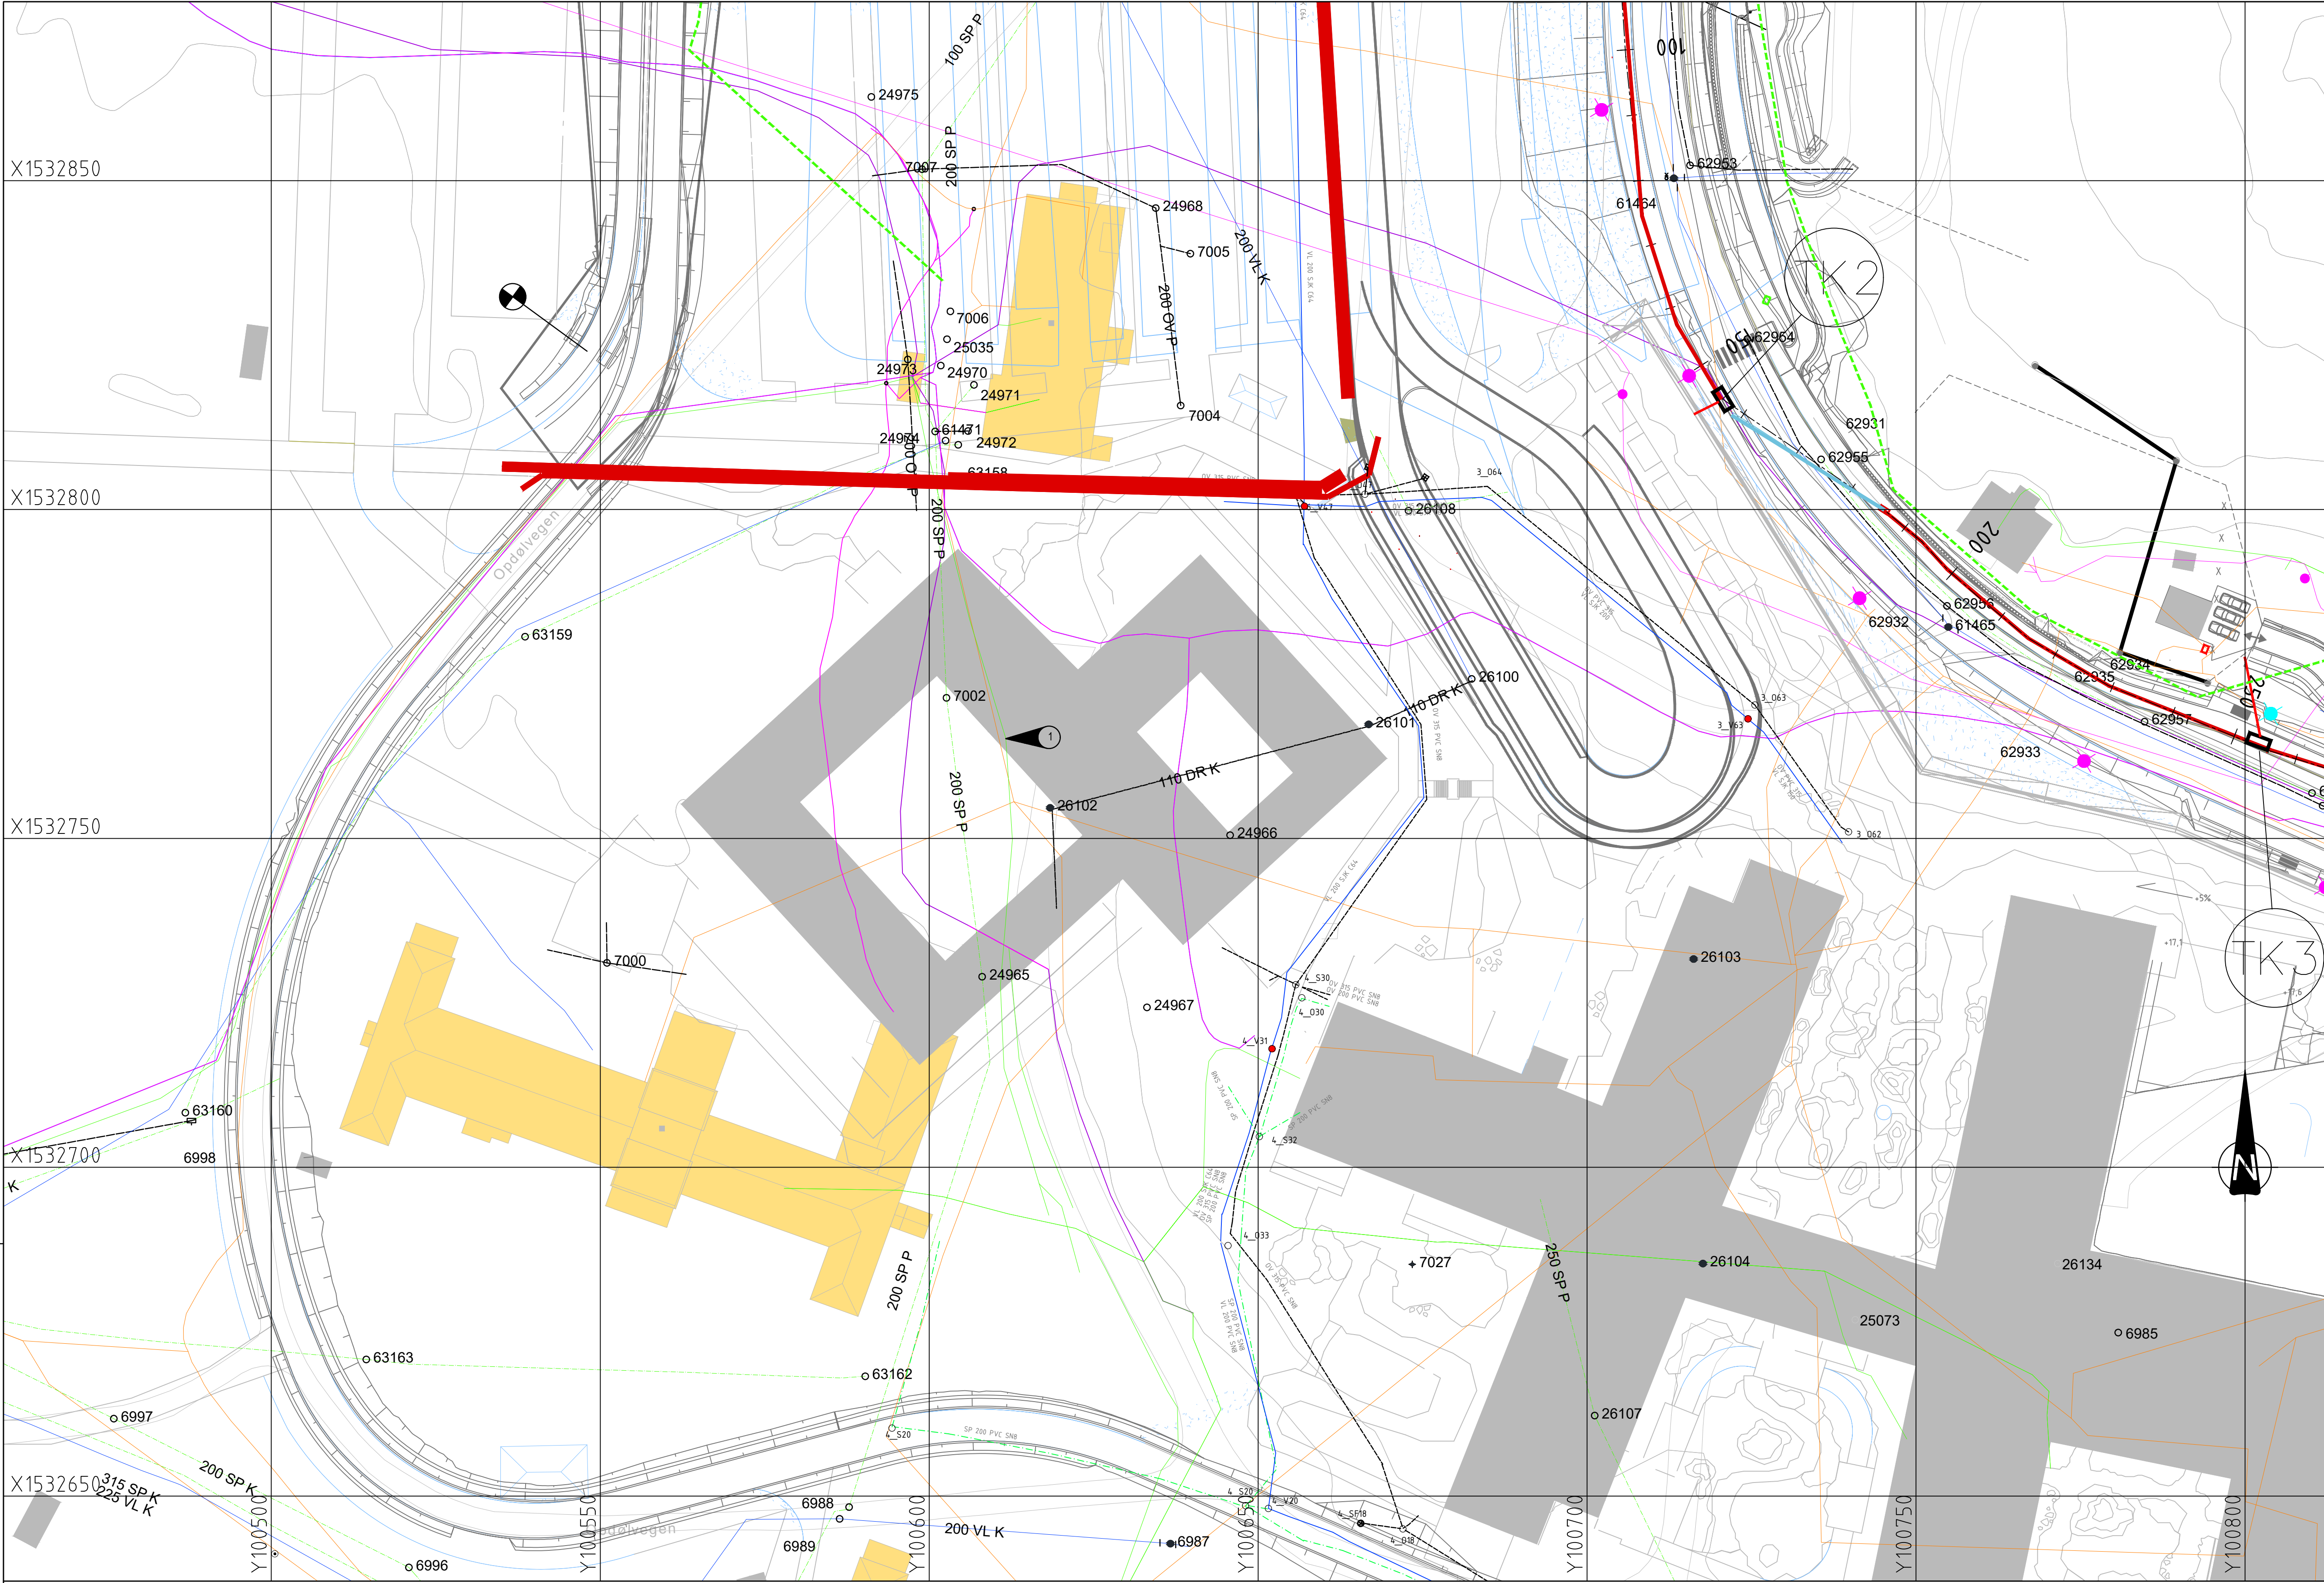

Rev.	Dato	Beskrivelse	Tegn	Kont

Byggnr.	Område	Etlasje	Fag	Fagkode	Type	Lapenr.	Rev.

UT00-0-00-T-731-10-005


Prosjekterende:

ARK : Arkitema Architects, St. Olavs Gate 27, 0166 Oslo +47 22 99 44 50	LARK : Arkitema Architects, St. Olavs Gate 27, 0166 Oslo +47 22 99 44 50
ARK : RATIO Drammensveien 130, 0277 Oslo +47 41 52 1111	RIVA : COWI A/S, Otto Nielsens veg 12, 7052 Trondheim +47 02694
RIB : COWI A/S, Otto Nielsens veg 12, 7052 Trondheim +47 02694	RIBra : COWI A/S, Otto Nielsens veg 12, 7052 Trondheim +47 02694
RIBr : COWI A/S, Otto Nielsens veg 12, 7052 Trondheim +47 02694	RIBra : COWI A/S, Otto Nielsens veg 12, 7052 Trondheim +47 02694
RIE : COWI A/S, Otto Nielsens veg 12, 7052 Trondheim +47 02694	RIE : COWI A/S, Otto Nielsens veg 12, 7052 Trondheim +47 02694
RIV : COWI A/S, Otto Nielsens veg 12, 7052 Trondheim +47 02694	RIV : COWI A/S, Otto Nielsens veg 12, 7052 Trondheim +47 02694

ARKITEMA ARCHITECTS
St. Olavs Gate 27, 0166 Oslo +47 22 99 44 50

RATIO
Drammensveien 130, 0277 Oslo +47 41 52 1111

COWI
Otto Nielsens veg 12, 0277 Trondheim +47 02694

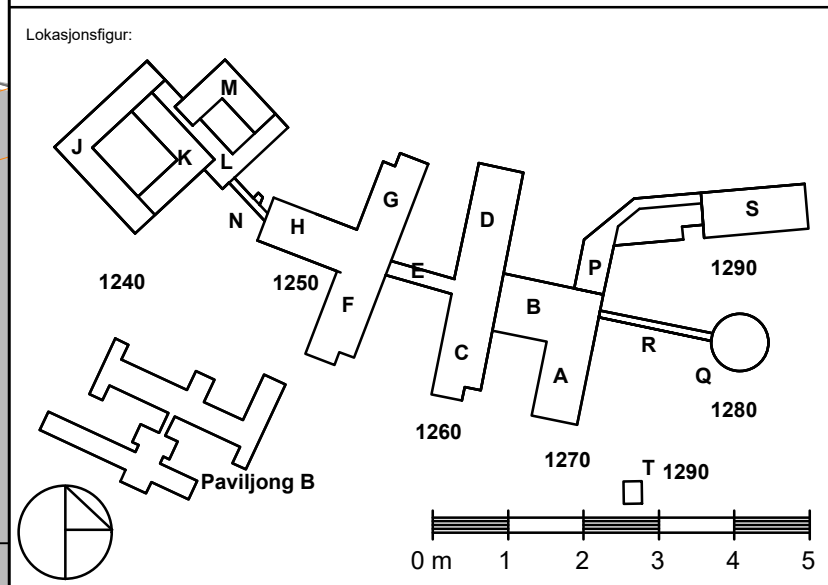

SNR - Sjukehuset Nordmøre og Romsdal
G.nr: 60 / B.nr.: 45

TEGNFORKLARING VA

Vannledning
Spillvannsledning
Overvannsledning
Kum (V, SP, OV)
Brannkum
Sandfang med slukrist
Sandfang med kuppelrist

Prosjektert
Eksisterende / bygd i tidligere fase
Utgår

TEGNFORKLARING EL

Trekkerør i grøft
Trekkerør i grøft, fiber
Trekkekum TK3
Istad Nett Høyspent
Istad Nett Lavspent
Istad Nett Fiber
Canal Digital Kabel-TV
Telenor
OPI-kanal

Prosjektert
Eksisterende / bygd i tidligere fase

TERRENG

Prosjektert veg
LARK-terreng
Eksisterende terreng

MERKNADER

1 Har fått opplyst at noen av kablene i området kan være fjernet.
Usikkert omfang.

Tilskshaver:		SYKEHUSBYGG		HELSE MØRE OG ROMSDAL	
Fase:		Tegnet:		Kontrollert:	
Arbeidstegning		KMHN		SISG/ASK	
Prosjekt nr:		Dato opprettet:		Målestokk:	
4212106		05.10.2021		1:500	
Prosjektør for prosj:		Format:			
A229827		A1			
Oversiktstegning VA og EI eksisterende Psykiatri					
Tegn status:		Byggnr.		Rev.	
B		UT00-0-00-T-731-10-005		01	