Trekkerør i grøft,
grøftesnitt (6x160mm)
2x40mm - Istad fiber
Midlertidig fiber, 400 V til
3x40mm - ELTEL
Paviljong A og B
Midlertidig 22 kV mellom
Fiberkum TK Istad fiber
2x40mm - Istad fiber
1x20mm - Istad fiber
3x40 - ELTEL
2x125mm - Istad nett (Lavspent)
1x125mm - Istad nett(Høyspent)
3x40mm - ELTEL
1x40mm - Istad fiber
1x125mm - Istad nett(Høyspent)
2x125mm - Istad nett (Lavspent)
2x125mm - Istad nett(Høyspent)
3x40mm - ELTEL
1x40mm - Istad fiber
1x20mm Istad fiber?
1x20mm til kontorrigg
3x40mm - ELTEL
grøftesnitt 11 (6xØ40)
Fiberkum ELTEL
KTV skap
2x125mm - Istad nett (lavspent)
1x40mm ELTEL (skjøtes på eksisterende)
grøftesnitt ? (8xØ110)
LS og fiber mellom Somatikk og Psykiatri
1x125mm - Istad nett (lavspent)
2x40mm - ELTEL
1x20mm - Istad fiber
1x125mm - Istad nett (lavspent)
1x40mm - Istad fiber
NS8412
Hovedbygg
Prov. trafo
NS8410 eksisterende trafo
NS8405
400/230V
OV 315 PVC SN8
VL 150 SJK C64
OV 200 PVC SN8
SP 200 PVC SN8
SP 160 PVC SN8
OV PVC 315
VL SJK 150
VL 110 PE 100
X1532850
X1532800
X1532750
X1532700
X1532650
Y100500
Y100550
Y100600
Y100650
Y100700
Y100750
Y100800
Paviljong B

TEGNFORKLARING VA

	Prosjektert	Eksisterende / bygd i tidligere fase	Utgår
Vannledning			
Spillvannsledning			
Overvannsledning			
Kum (V, SP, OV)			
Brannkum			
Sandfang med slukrist			
Sandfang med kuppelrist			

TEGNFORKLARING EL

	Prosjektert	Eksisterende / bygd i tidligere fase
Trekkerør i grøft		
Trekkerør i grøft, fiber		
Trekkekum TK3		
Istad Nett Høyspent		
Istad Nett Lavspent		
Istad Nett Fiber		
Canal Digital Kabel-TV		
Telenor		
OPI-kanal		

TERRENG

Prosjektert veg
LARK-terreng
Eksisterende terreng

MERKNADER

Koordsys.: NTM 7 NN2000

Rev.	Dato	Beskrivelse	Tegn	Kontr

Byggnr. Område Etasje Fag Fagkode Type Løpenr. — Rev.
UT00-0-00-T-730-20-006

Prosjekterende:

ARK :	Arkitema Architects. St. Olavs Gate 27. 0166 Oslo +47 22 99 44 50	LARK :	Arkitema Architects. St. Olavs Gate 27. 0166 Oslo +47 22 99 44 50
ARK :	RATIO. Drammensveien 130. 0277 Oslo +47 41 52 1111		
RIB :	COWI A/S. Otto Nielsens veg 12. 7052 Trondheim +47 02694	RIVA :	COWI A/S. Otto Nielsens veg 12. 7052 Trondheim +47 02694
RIBr :	COWI A/S. Otto Nielsens veg 12. 7052 Trondheim +47 02694	RIBra:	COWI A/S. Otto Nielsens veg 12. 7052 Trondheim +47 02694
RIE :	COWI A/S. Otto Nielsens veg 12. 7052 Trondheim +47 02694	RIAku:	COWI A/S. Otto Nielsens veg 12. 7052 Trondheim +47 02694
RIV :	COWI A/S. Otto Nielsens veg 12. 7052 Trondheim +47 02694	RIG :	COWI A/S. Otto Nielsens veg 12. 7052 Trondheim +47 02694

ARKITEMA ARCHITECTS — St. Olavs Gate 27. 0166 Oslo +47 22 99 44 50
RATIO — Drammensveien 130. 0277 Oslo +47 41 52 1111
COWI — Otto Nielsens veg 12. 0277 Trondheim +47 02694

Lokasjonsfigur:

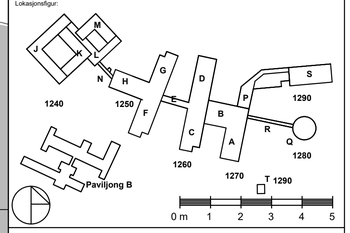

SNR - Sjukehuset Nordmøre og Romsdal
G.nr: 60 / B.nr.: 45

Tiltakshaver: SYKEHUSBYGG — HELSE MØRE OG ROMSDAL

Fase:	Tegnet:	Kontrollert:	Godkjent:
Arbeidstegning	KMHN	SISG/ASK	SISG

Prosjekt nr:	Prosjektnr. for prosj.	Dato opprettet:	Målestokk:	Format:
4212106	A229827	05.10.2021	1:500	A1

Oversiktstegning
VA og El prosjektert
Psykiatri

Tegl.status	Byggnr. Område Etasje Fag Fagkode Type Løpenr.	Rev.
B	UT00-0-00-T-731-10-006	01