


S:\Oppdrag\Tondelva\62568\VA\02_Projektsjon\VA\02_Layout\LAY_HB001.dwg, 05.11.2020, Tor A. Lindqvist, Revit

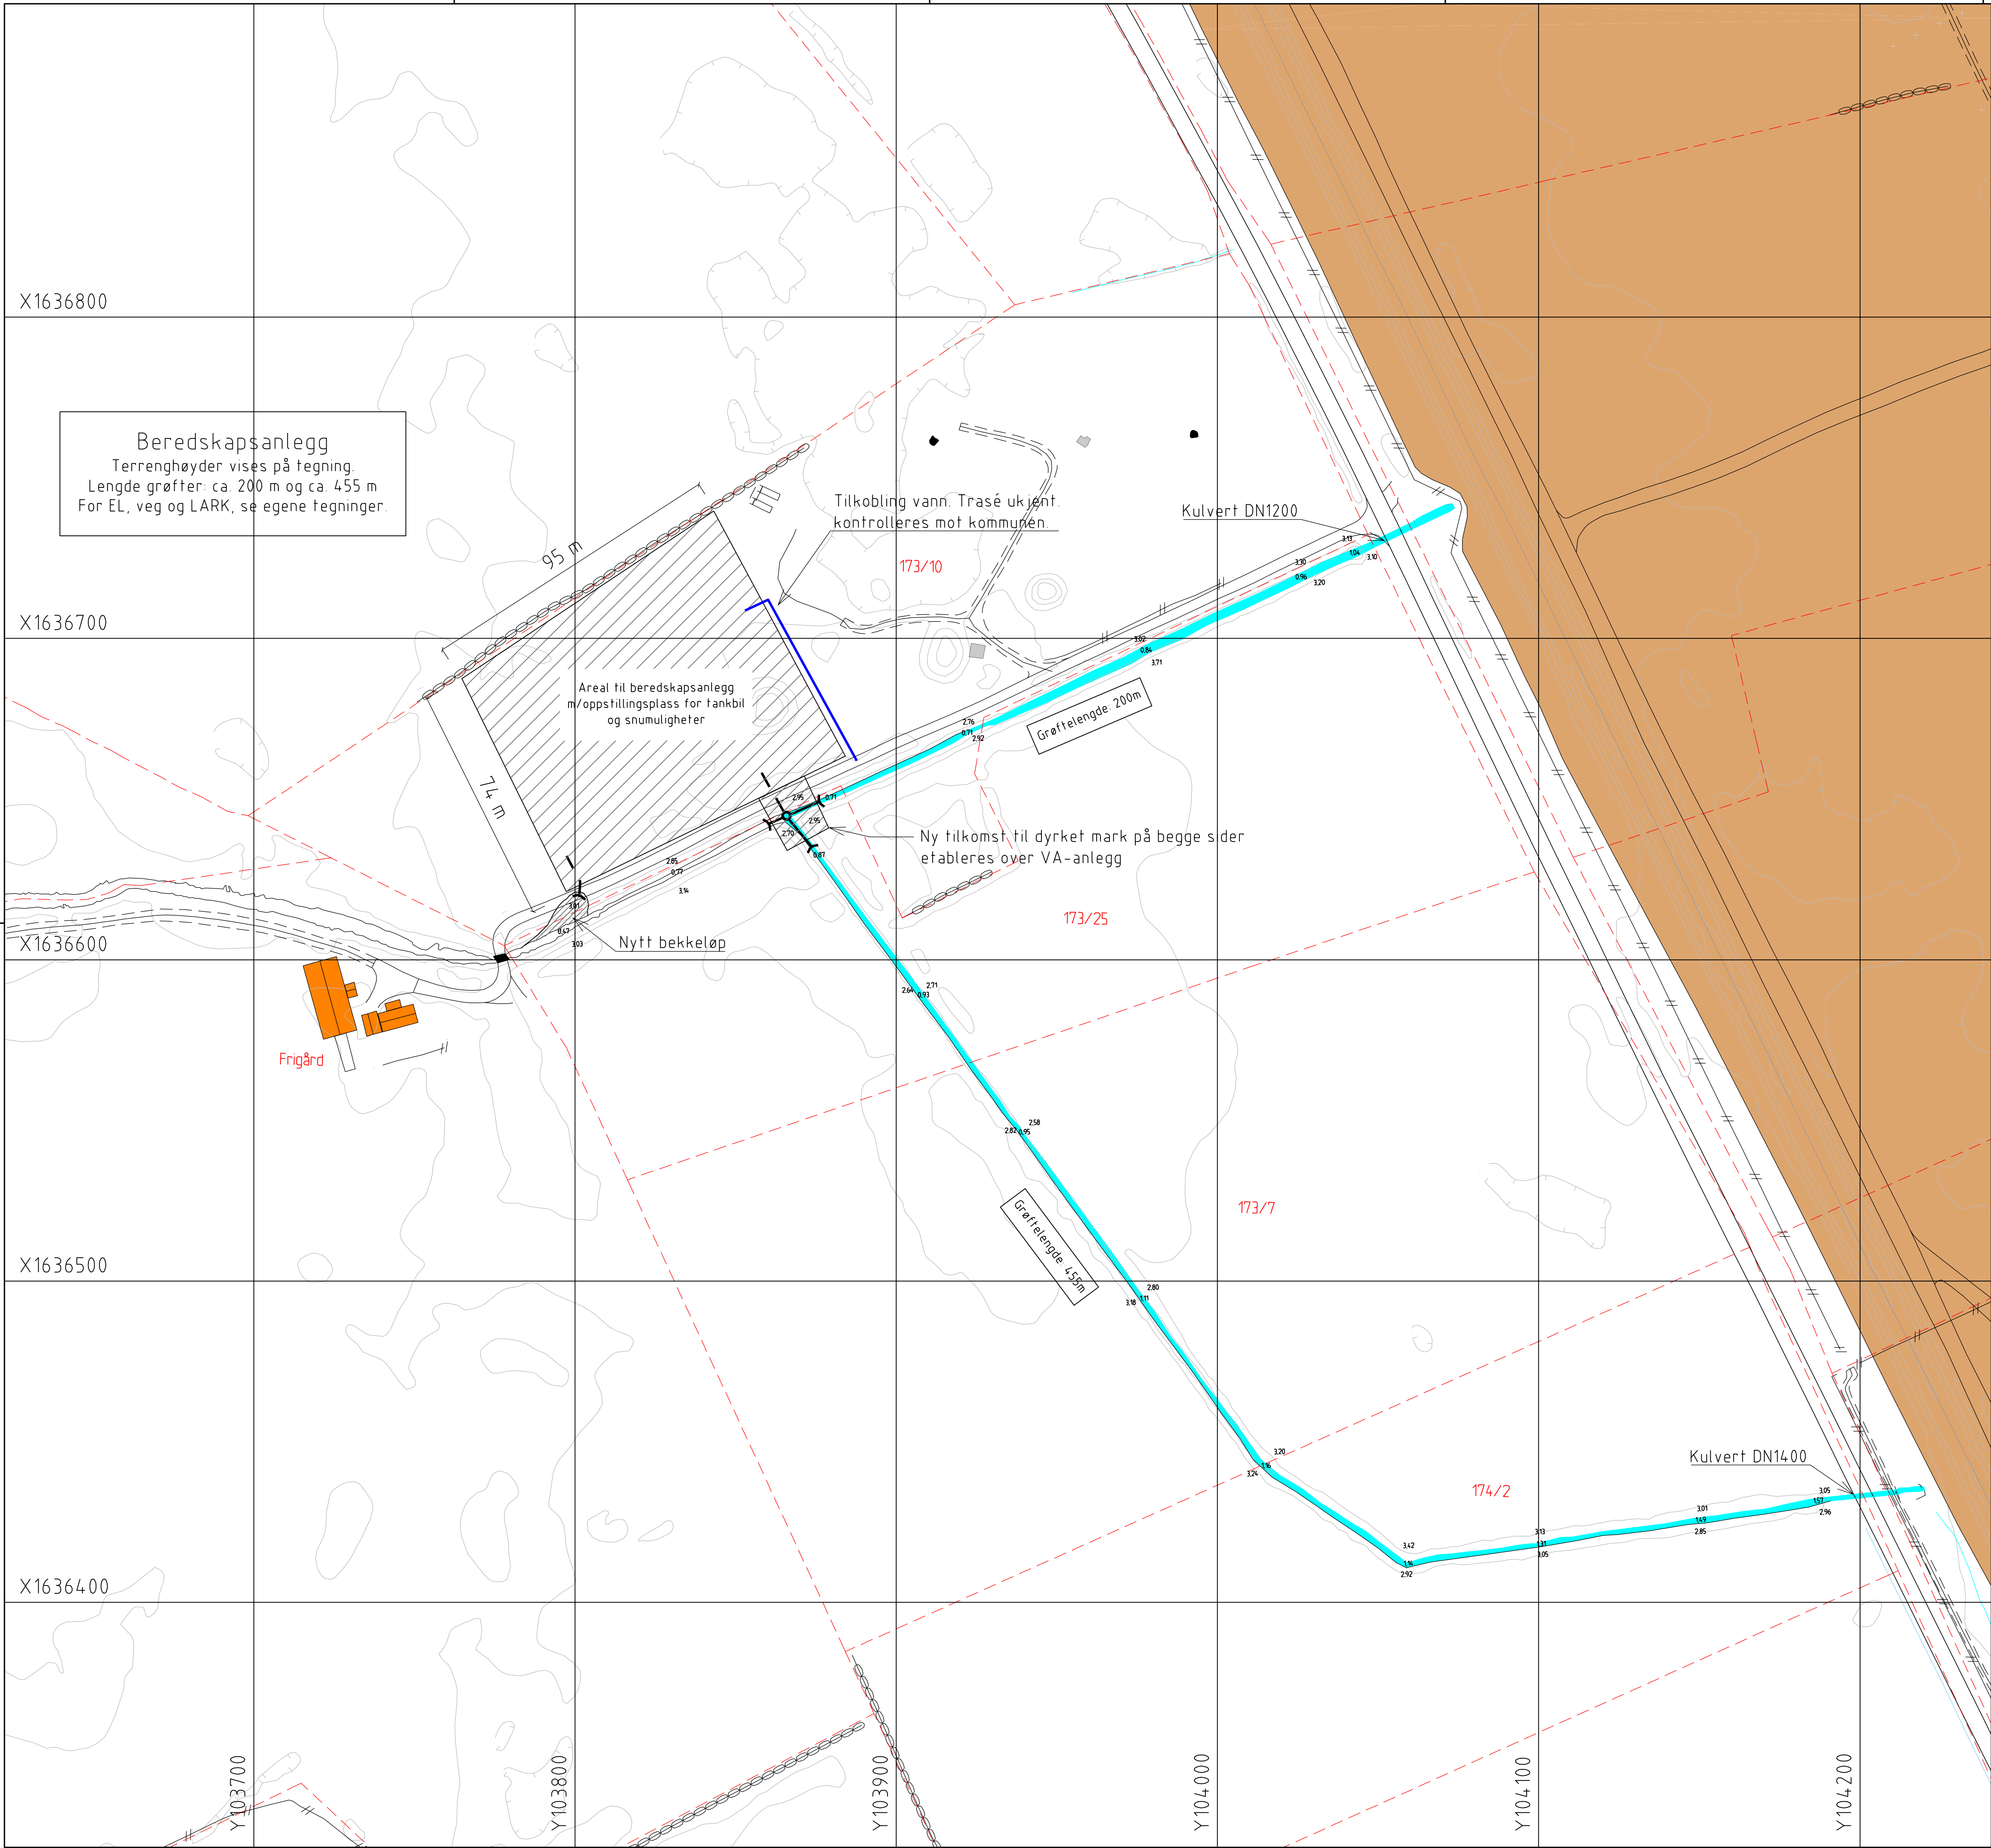

ANLEGG:	BEREDSKAPSANLEGG AKUTT FORURENSING
TEGNINGSSTATUS:	ANBUDSTEGNINGER

E	01	Anbudsgrunnlag		05.11.20	TLR			JØ	
Fase	Rev.nr	Beskrivelse		Dato	Sign.			Kontroll	
 FORSVARSBYGG Prosjekterende:  ALM-T									
Tegningen gjelder:					Målestokk 1:1000				
Ørland flystasjon					Prosjektnummer 150057				
Kontraksnummer: C01739									
Beredskapsanlegg akutt forurensing					Dato 05.11.2020		Godkjent MN		
Plantegning VA					Sign. TLR		Kontroll JØ		
Tegningsnummer:									
01					Z		731		20
					01		E		01
Gradering		Inventarkode		Etasje		Fag		Systemkode	
								Tegn.type	
								Løpenr	
								Fase	
								Rev.nr	