


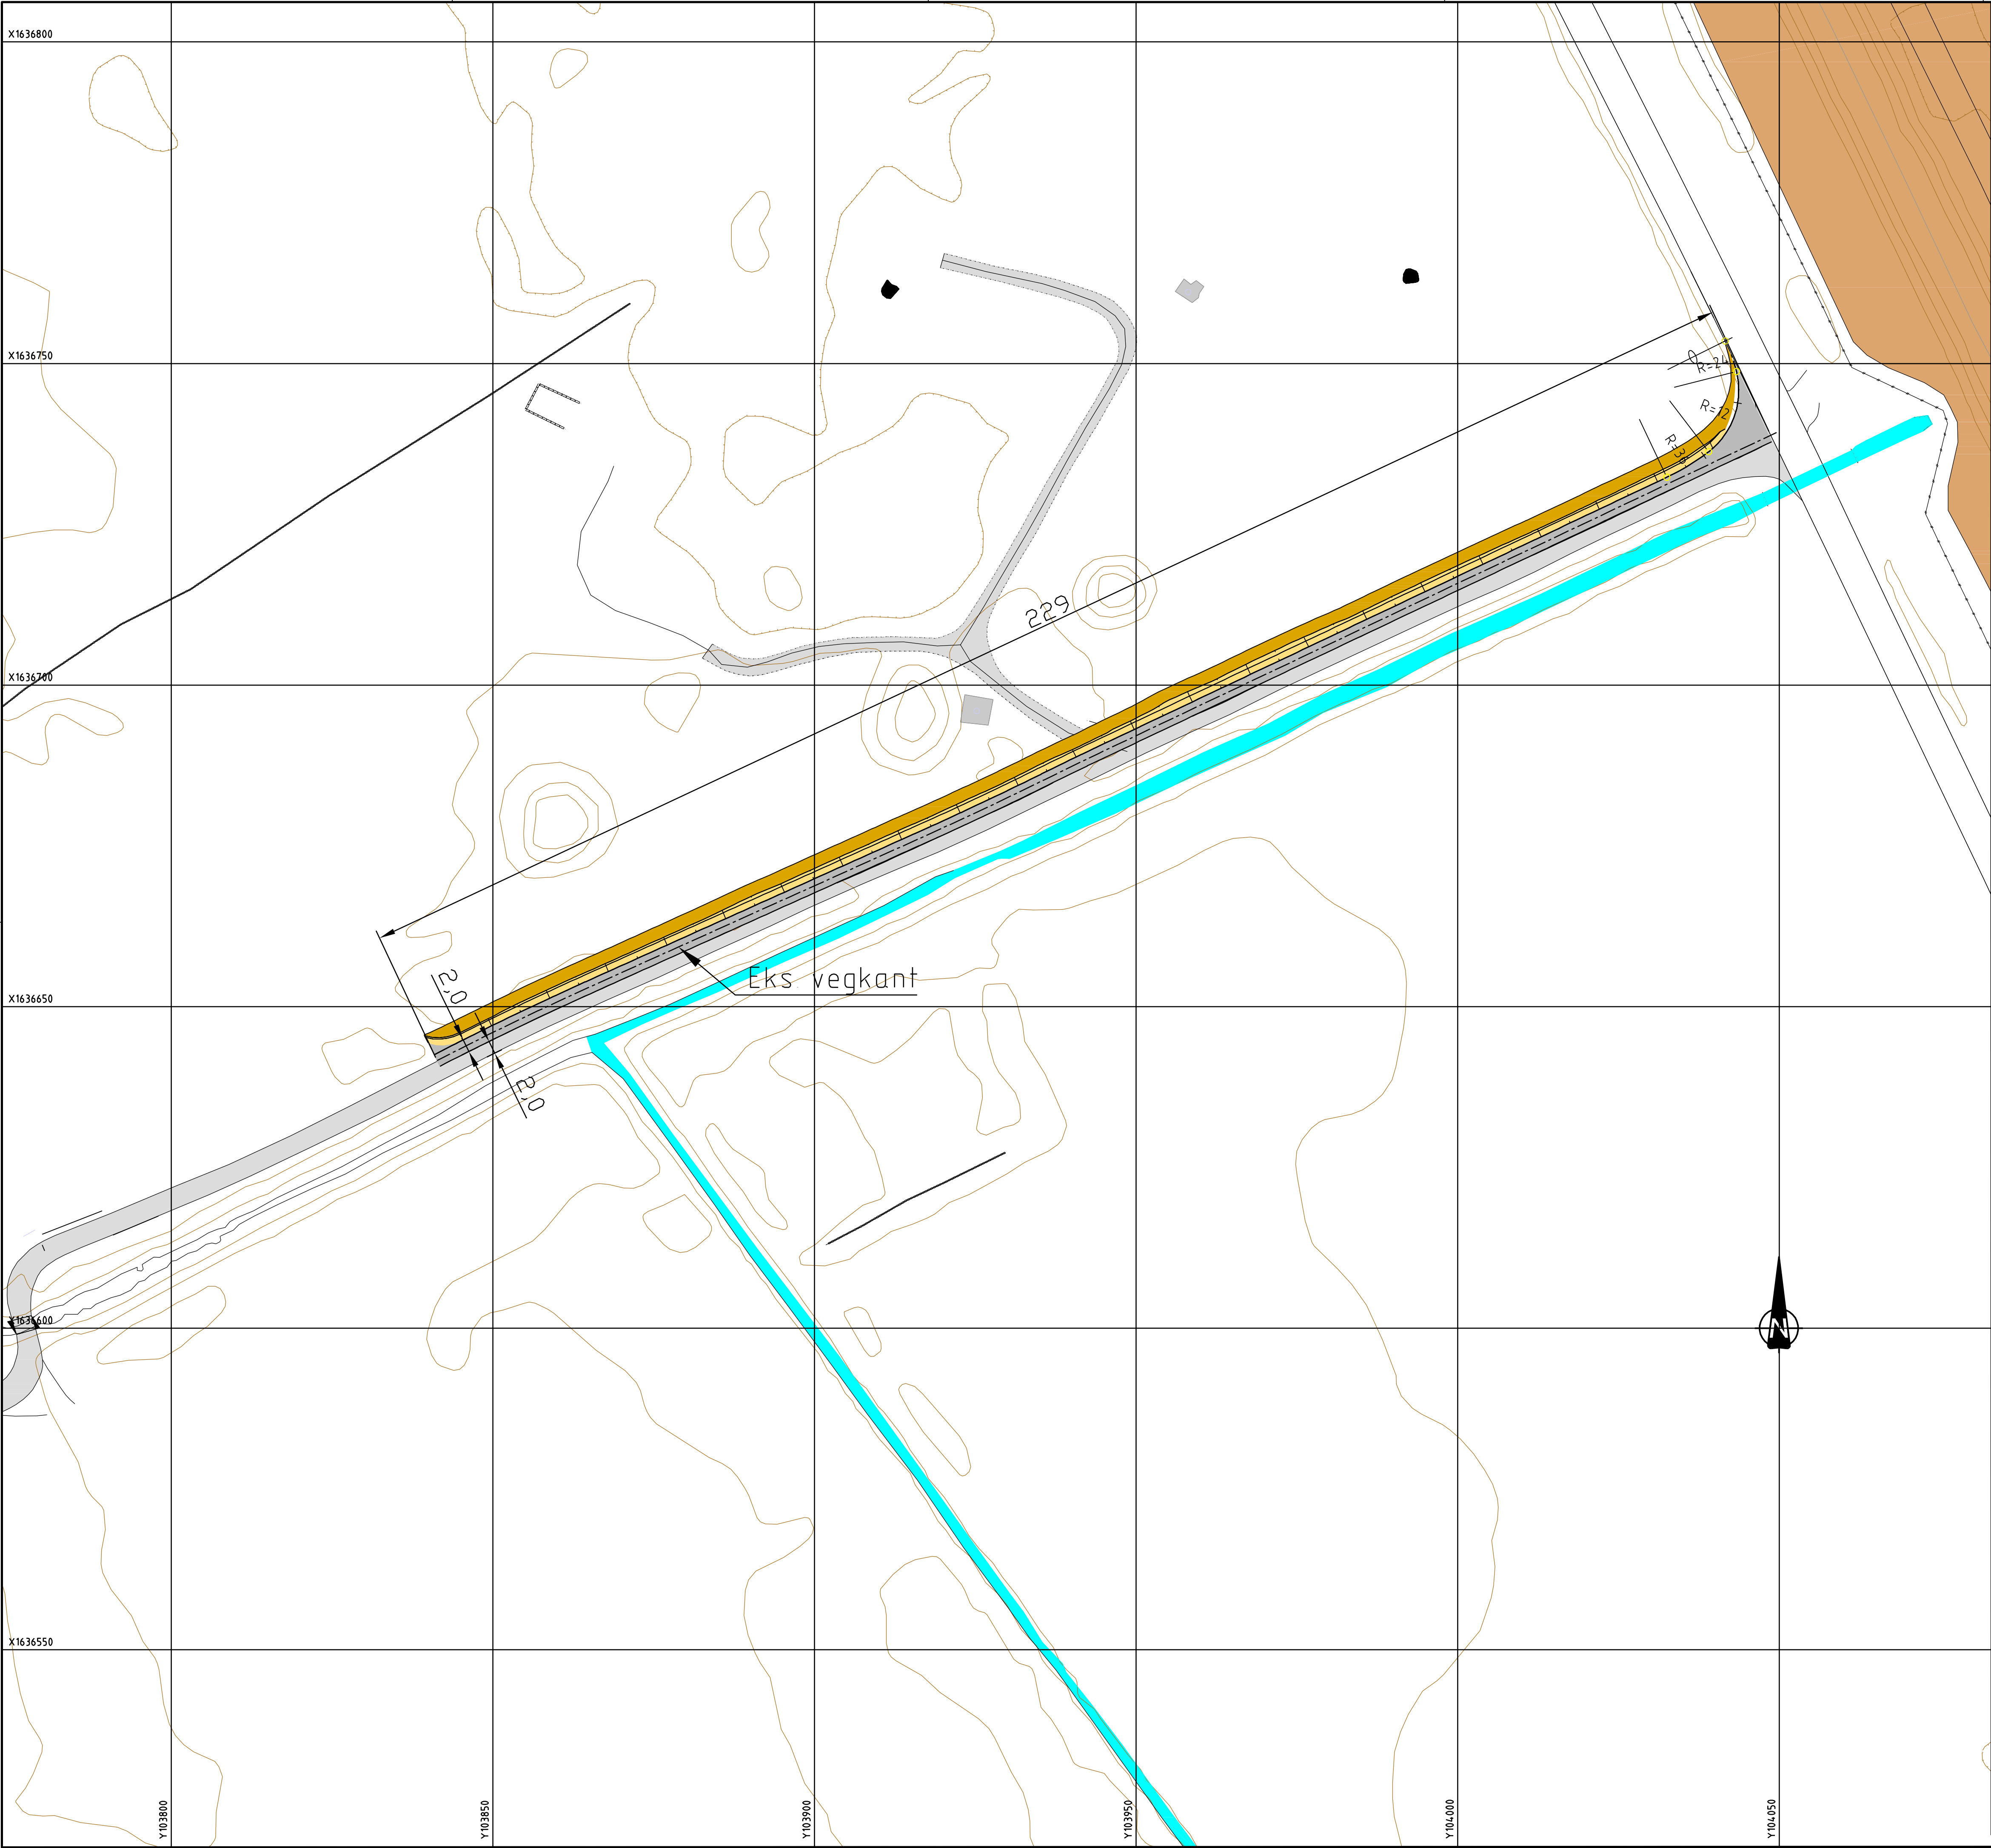

ANLEGG: BEREDSKAPSANLEGG AKUTT FORURENSING

TEGNINGSSTATUS:
ANBUDSTEGNINGER

E	01	Anbudsgrunnlag	05.11.20	SIK	HAM
Fase	Rev.nr	Beskrivelse	Dato	Sign.	Kontroll



FORSVARSBYGG

Prosjekterende:



ALM-T

Tegningen gjelder:	Målestokk
	1:1000
	Prosjektnummer
	150057
	Dato
05.11.2020	Godkjent
	MN
Sign.	Kontroll
SIK	HAM

Tegningsnummer:

01W7612003E01

Gradering	Inventarkode	Etasje	Fag	Systemkode	Tegn.type	Løpenr	Fase	Rev.nr
-----------	--------------	--------	-----	------------	-----------	--------	------	--------